


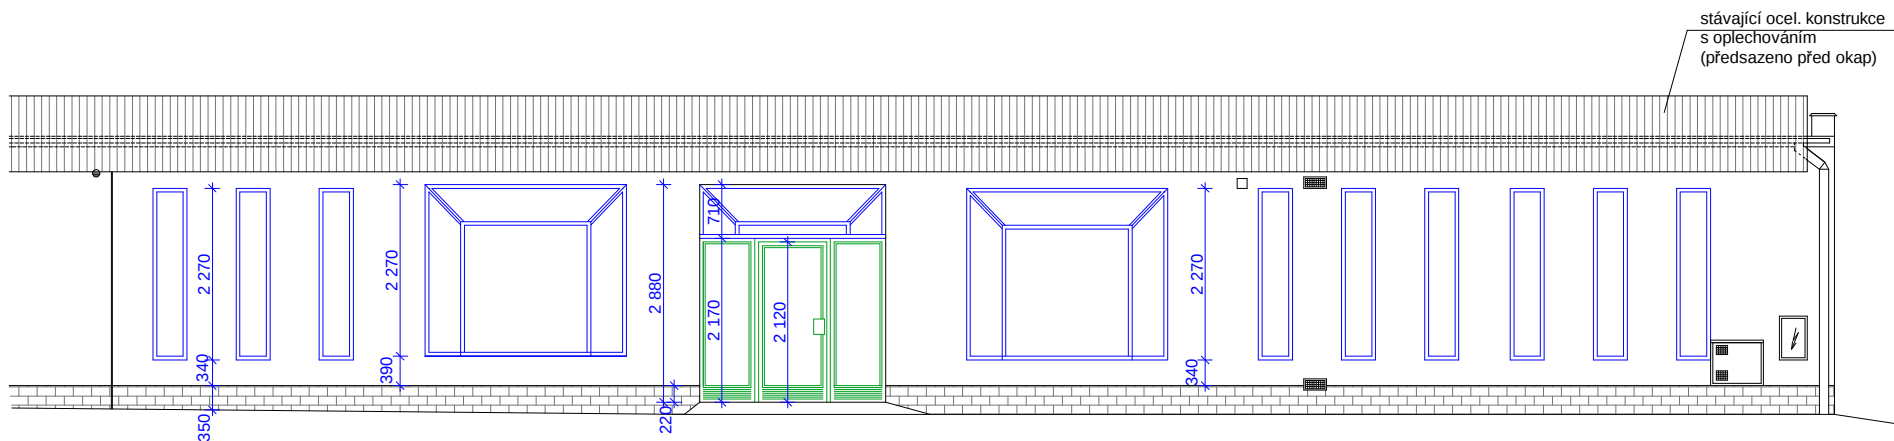

Legenda:

- ocelové atypické konstrukce výkladců s jednoduchým zasklením fix, osazeny mříže - viz vyznačení
- vnější parapety z pozink.plechu,
- vnitřní parapety omítka hladká, u WC bělnin. obklad
- větrací mřížky musí být zachovány (odvětrání místnosti s plyn. kotlem)
- nutná oprava vyrovnávací rampy před vstupem

PROJEKTANT	Ing. Jana Fišarová	Ing. Jana Fišarová Albrechtická 194 794 01 Krnov IČO : 451 743 77 DIČ : CZ6257121398	
INVESTOR	Město Krnov, Hlavní náměstí 1, 794 01 Krnov, IČ 00296139		
NÁZEV: Prodejna "ZOO-EXOTIC", Nám. Minoritů, Krnov - výměna výplní vč.vstupních dveří		DATUM:	10/2015
		MĚŘÍTKO:	1: 100
OBSAH:	Pohled čelní - stávající stav	ČÍSLO VÝKRESU:	03