



Vzorový výkres zídky
M 1:50

PODÉLNÝ ŘEZ ZÍDKOU
M 1:50

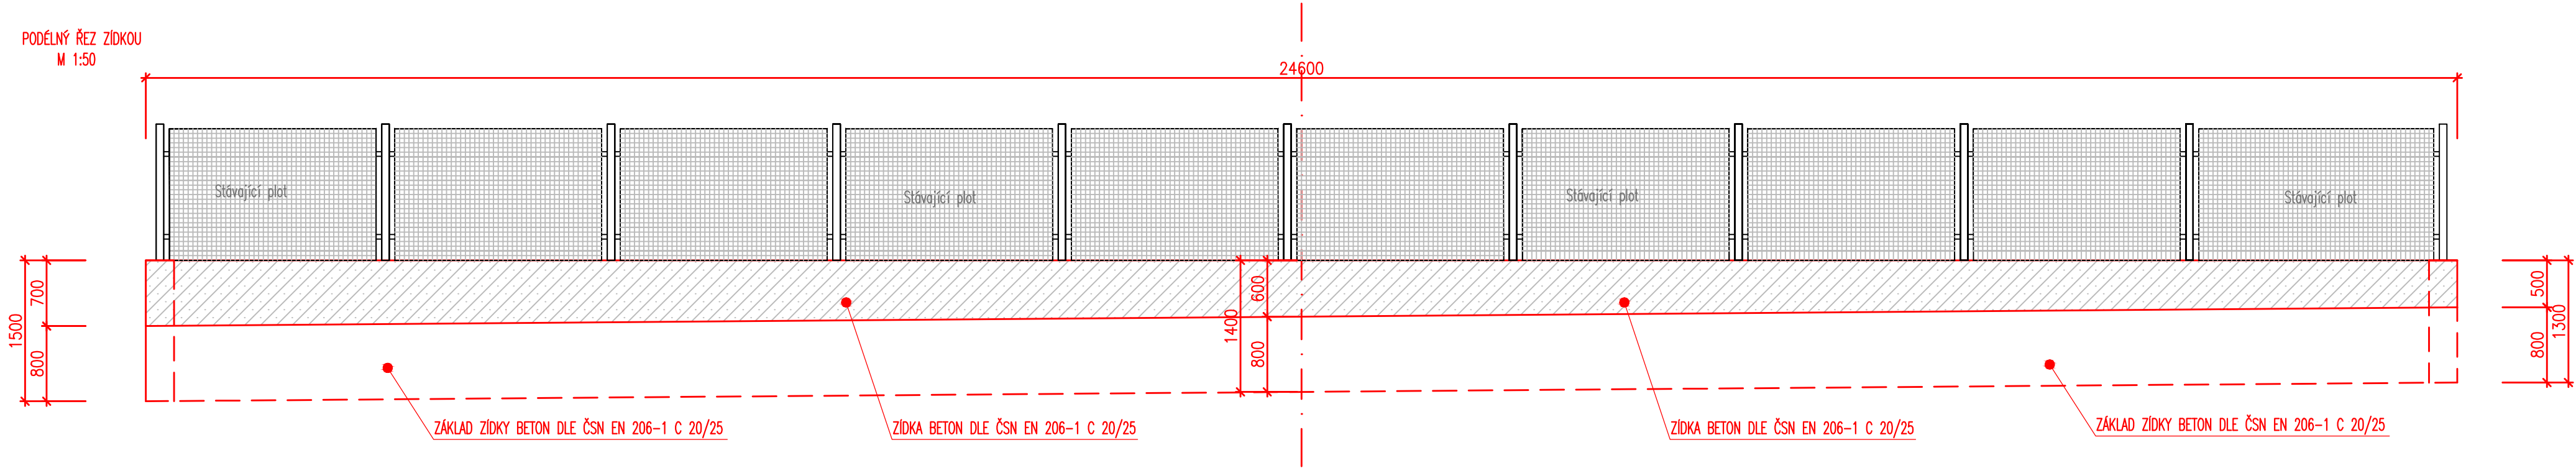

VZOROVÝ ŘEZ ZÍDKOU
M 1:50

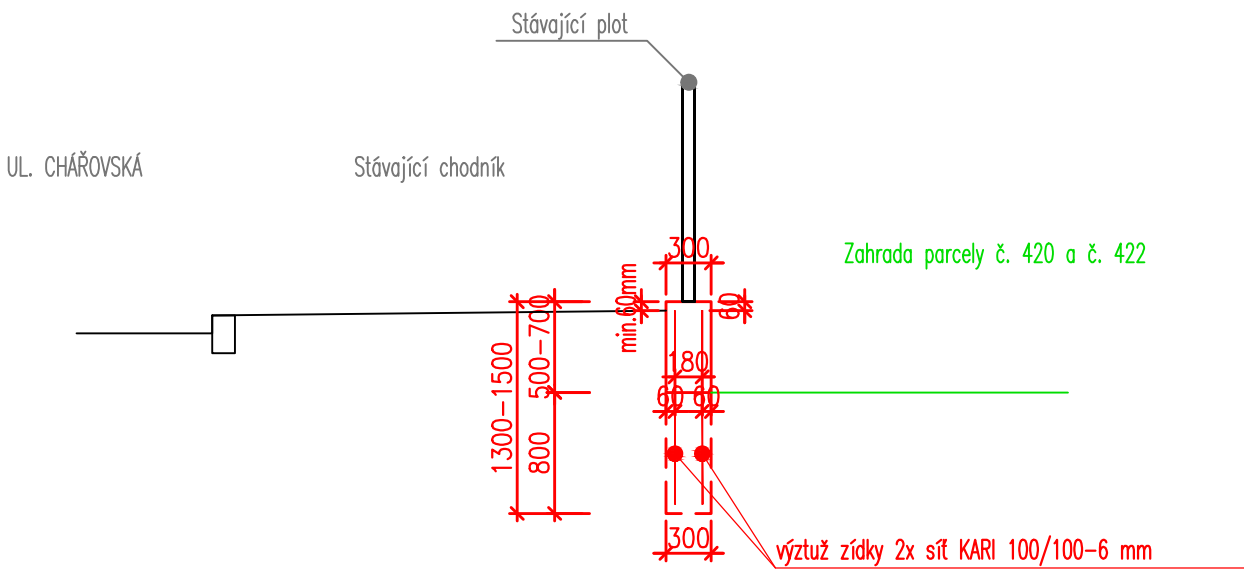

Souřadnicový systém: místní
Výškový systém: místní

PROJEKTANT <i>Bc. Guňka</i>	KONTROLA <i>Ing. Barandovski</i>	ZODP.PROJEKTANT <i>Ing. Řehka</i>	FORMÁT 3xA4	
INVESTOR: Město Krnov, Hlavní náměstí 96/1, 794 01 Krnov			DATUM 08/2015	
KRAJ: Moravskoslezský KATASTR. ÚZEMÍ: Krnov - Opavské Předměstí			ZAKÁZKA ČÍSLO	
STAVBA: Oprava opěrné zídky na ulici Chářovská			STUPEŇ	
OBSAH: Vzorový výkres zídky			MĚŘITKO: 1:50	ČÍSLO VÝKRESU: 3.

LESPROJEKT KRNOV
s.r.o.
Revoluční 1138/76, 794 02 KRNOV
Tel. 554 615 878, Fax: 554 611 430

LESPROJEKT
KRNOV s.r.o.