


Přehledná situace stavby
M 1: 10 000



Souřadnicový systém: místní
Výškový systém: místní

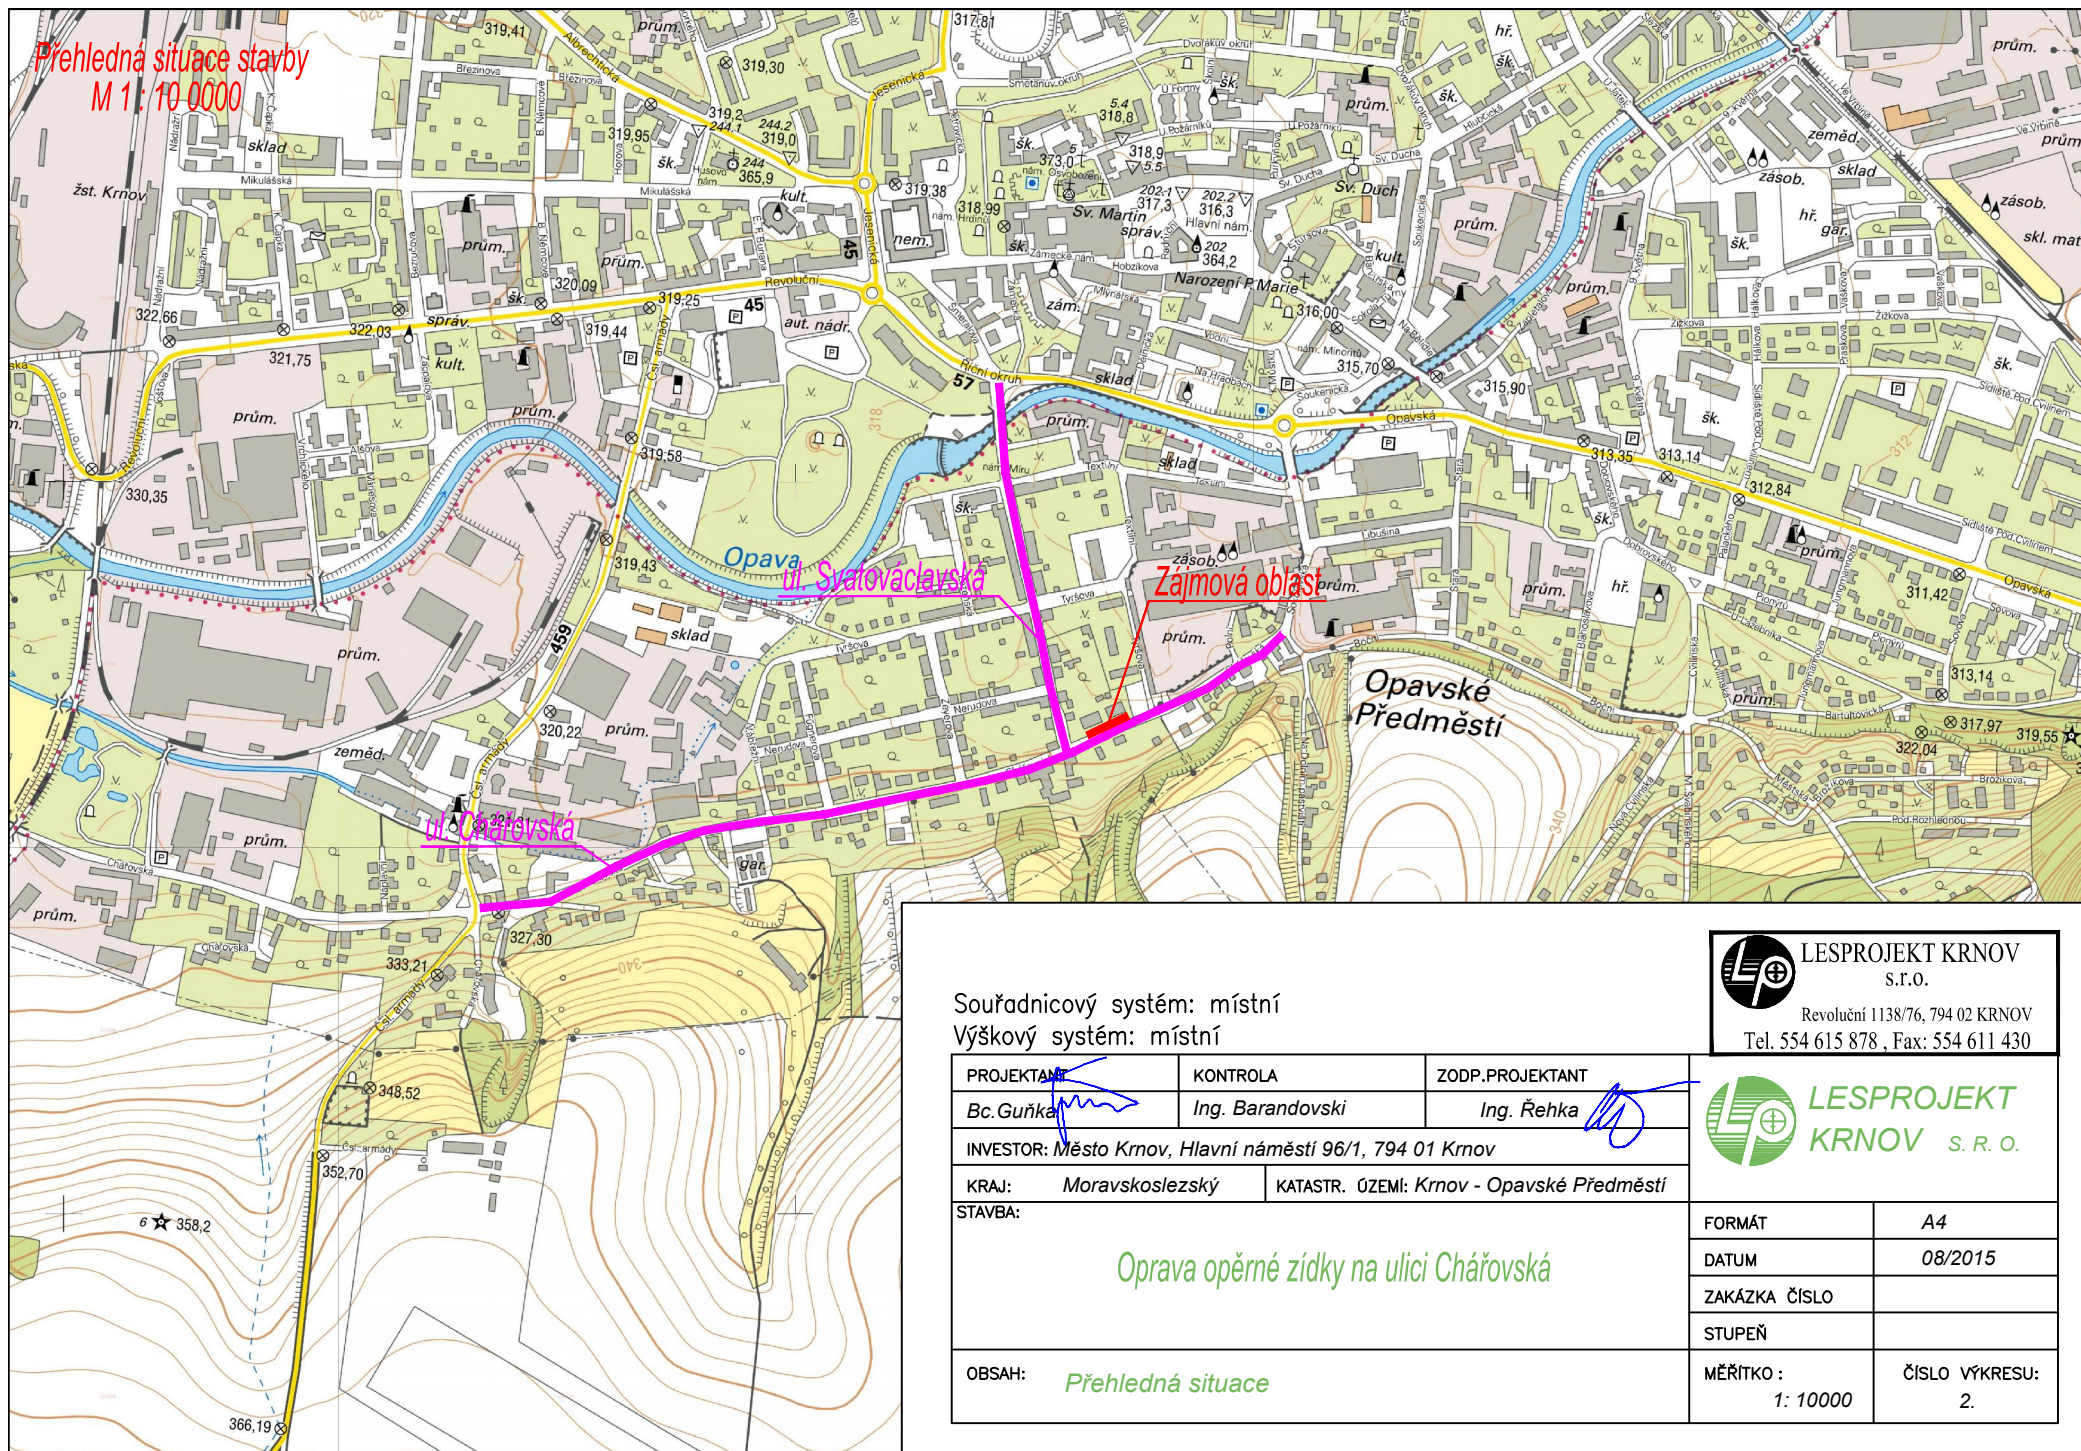

LESPROJEKT KRNOV
S.R.O.

Revoluční 1138/76, 794 02 KRNOV
Tel. 554 615 878, Fax: 554 611 430

PROJEKTANT		KONTROLA	ZODP.PROJEKTANT		
Bc. Guňka		Ing. Barandovski	Ing. Řehka		
INVESTOR: Město Krnov, Hlavní náměstí 96/1, 794 01 Krnov					
KRAJ: Moravskoslezský		KATASTR. ÚZEMÍ: Krnov - Opavské Předměstí			
STAVBA: Oprava opěrné zidky na ulici Chářovská				FORMÁT	A4
				DATUM	08/2015
				ZAKÁZKA ČÍSLO	
				STUPEŇ	
OBSAH: Přehledná situace				MĚŘITKO : 1: 10000	ČÍSLO VÝKRESU: 2.



LESPROJEKT
KRNOV S.R.O.