


ŘEZ A - A'

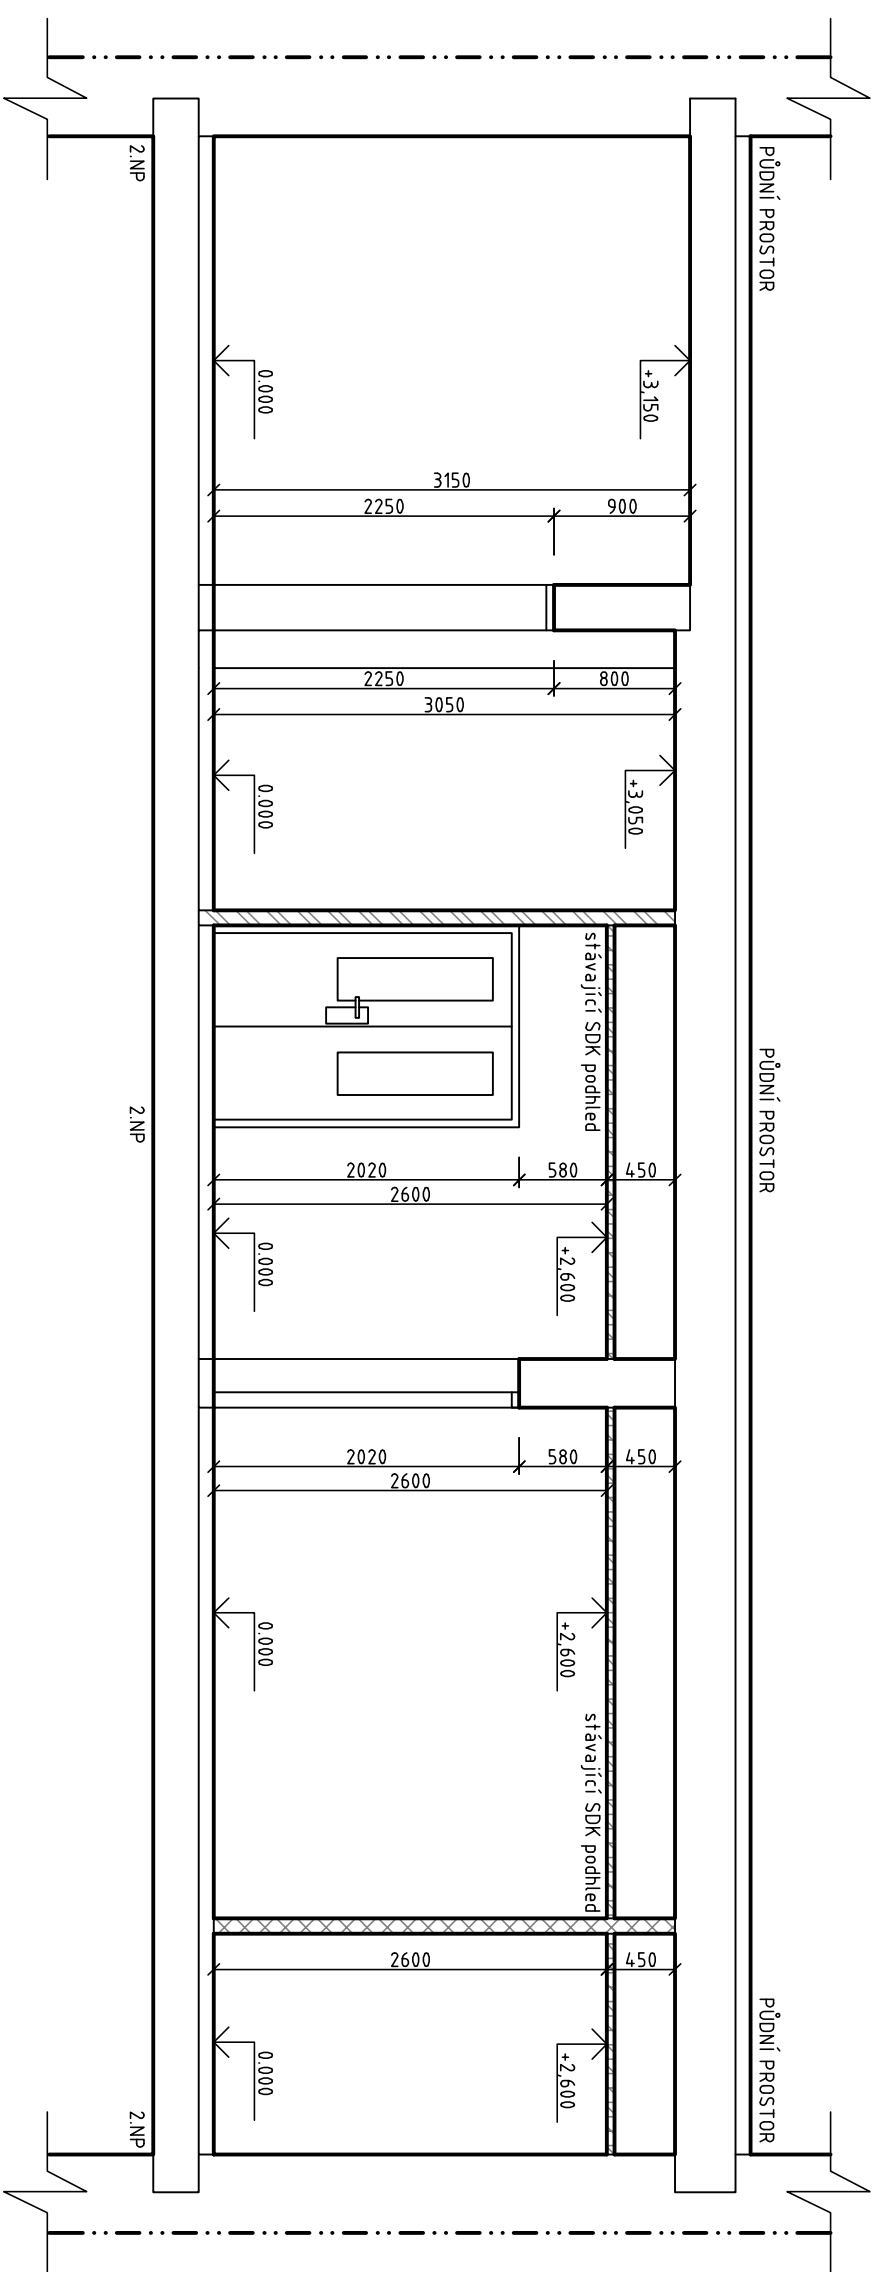

LEGENDA HMOT

- STÁVAJÍCÍ ZDIVO NOSNÉ  
CIHLA PLNÁ PÁLENÁ
- STÁVAJÍCÍ STROPNÍ KONSTRUKCE  
DŘEVĚNÝ TRÁMOVÝ STROP – PŘEDPOKLAD
- STÁVAJÍCÍ PŘÍČKY  
ZDĚNÉ Z CIHEL PLNÝCH PÁLENÝCH
- STÁVAJÍCÍ PŘÍČKY  
MONTOVANÉ DŘEVĚNÉ
- STÁVAJÍCÍ SÁDROKARTONOVÝ PODHLED  
NA OCELOVÉ KONSTRUKCI

JANKO Projekt s. r. o.		Albrechtická 16, Krnov		IČ : 03872394	
Zodpovědný projektant:		Vyracoval:		Kreslil:	
Ing. Lubomír Koraba		Ing. Dobroslav Janko		Ing. Karel Oubělický	
Stavebník: Město Krnov, Hlavní náměstí 96/1, 794 01 Krnov					
Místo stavby: parc. č. 221, k.ú.: Krnov-Horní předměstí (674737)					
Název stavby: Bytový dům, Hlavní náměstí 33, Krnov - rekonstrukce bytů					
Část PD: Stávající stav objektu					
Výkres: Řez A - A'					
JANKO Projekt s. r. o. Albrechtická 16, 794 01 Krnov IČ: 03872394 PROJEKCE A INŽENÝRING STAVBY POŽÁRNÍ OCHRANA tel: 584 614 257					
Č.zakázky: 21/15/J.P					
Datum: 08/2015					
Stupeň: Stáv. stav					
Měřítko: 1:50					
Č.: S-03					