# DISPOZICE STROJOVNY

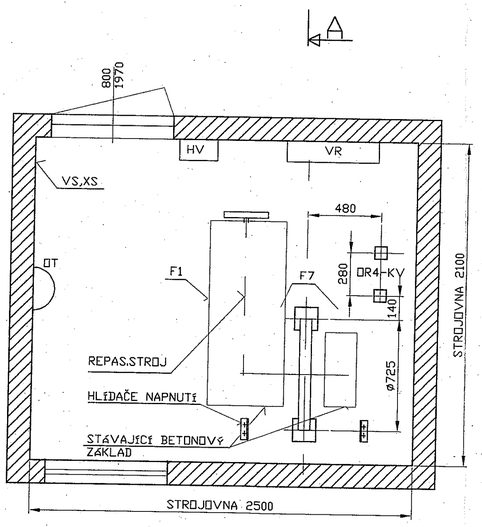


# ŘEZ ŠACHTOU

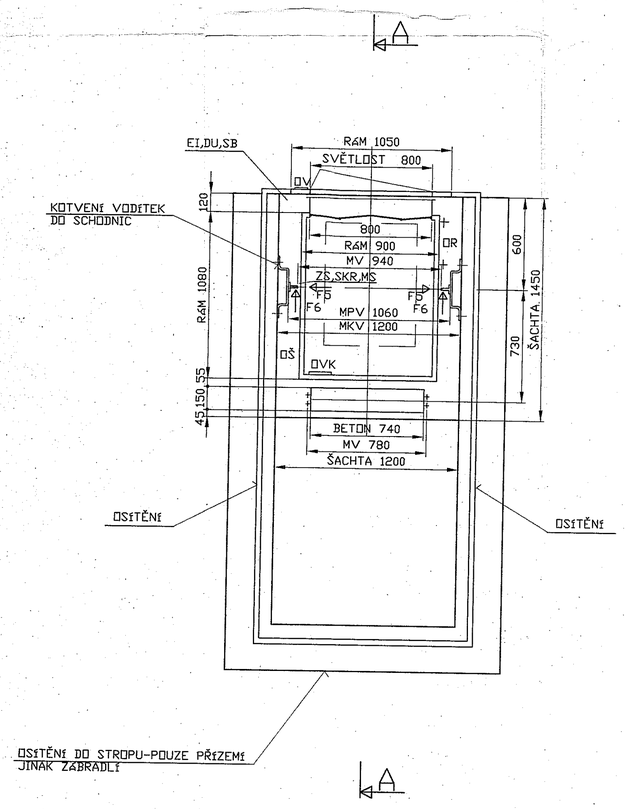


# ŘEZ A - A

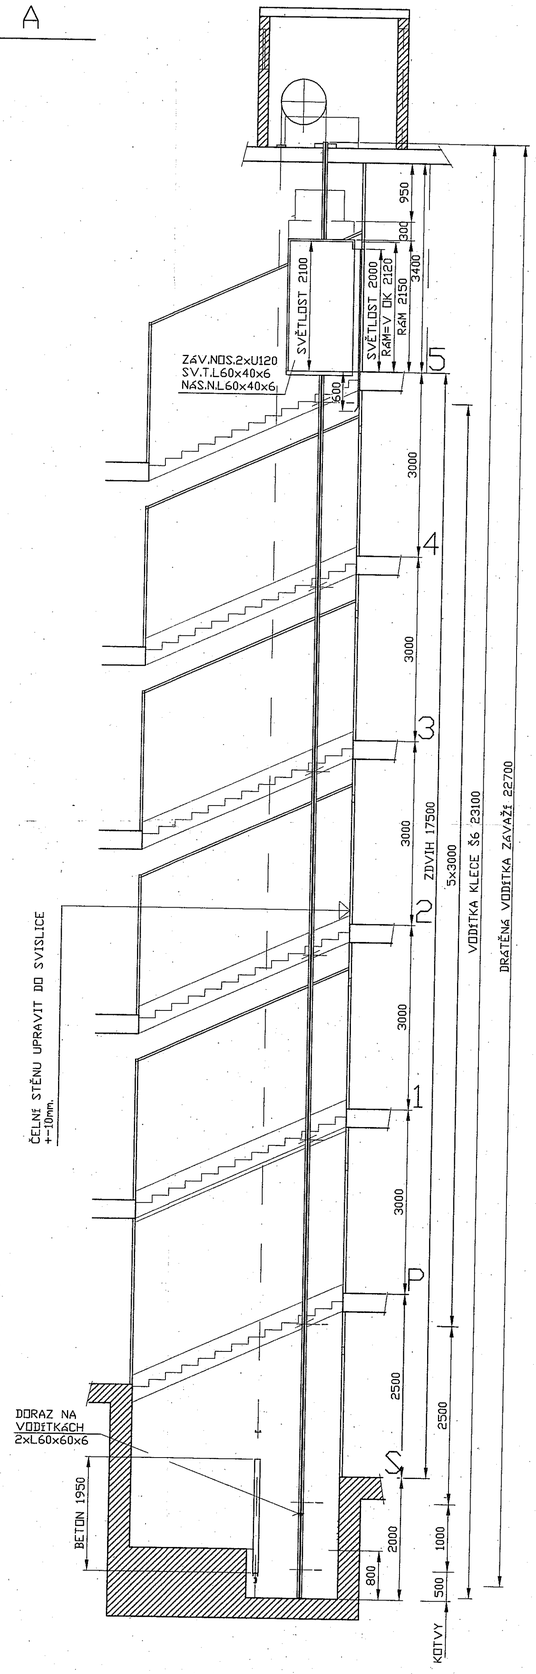


| LEGENDA | |
|---|---|
| HV hlavní vypínač | OT osvětlovací těleso |
| VR výtahový rozvaděč | OV tlačítkový ovladač |
| KV koncový vypínač | SKR srovnávací spínač |
| EI elektroinstalace | MS snímač |
| DU dveřní uzávěra | |
| OVK ovládačová kombinace | |
| OŠ závěsné kabely | |
| VS vyp. osvětl. strojovny | |
| XS zás.230V ve strojovně | |

POZOR ! MÍRY JSOU UVEDENY V MILIMETRECH A ROZUMÍ SE OD OMÍTKY K OMÍTCE

UVEDENÉ VNITŘNÍ ROZMĚRY ŠACHTY A STROJOVNY JSOU ZÁVAZNÉ. STAVEBNÍ KONSTRUKCE JE NEZÁVAZNÁ.