


DETAIL PORTÁLU JEVIŠTĚ – ČELNÍ POHLED

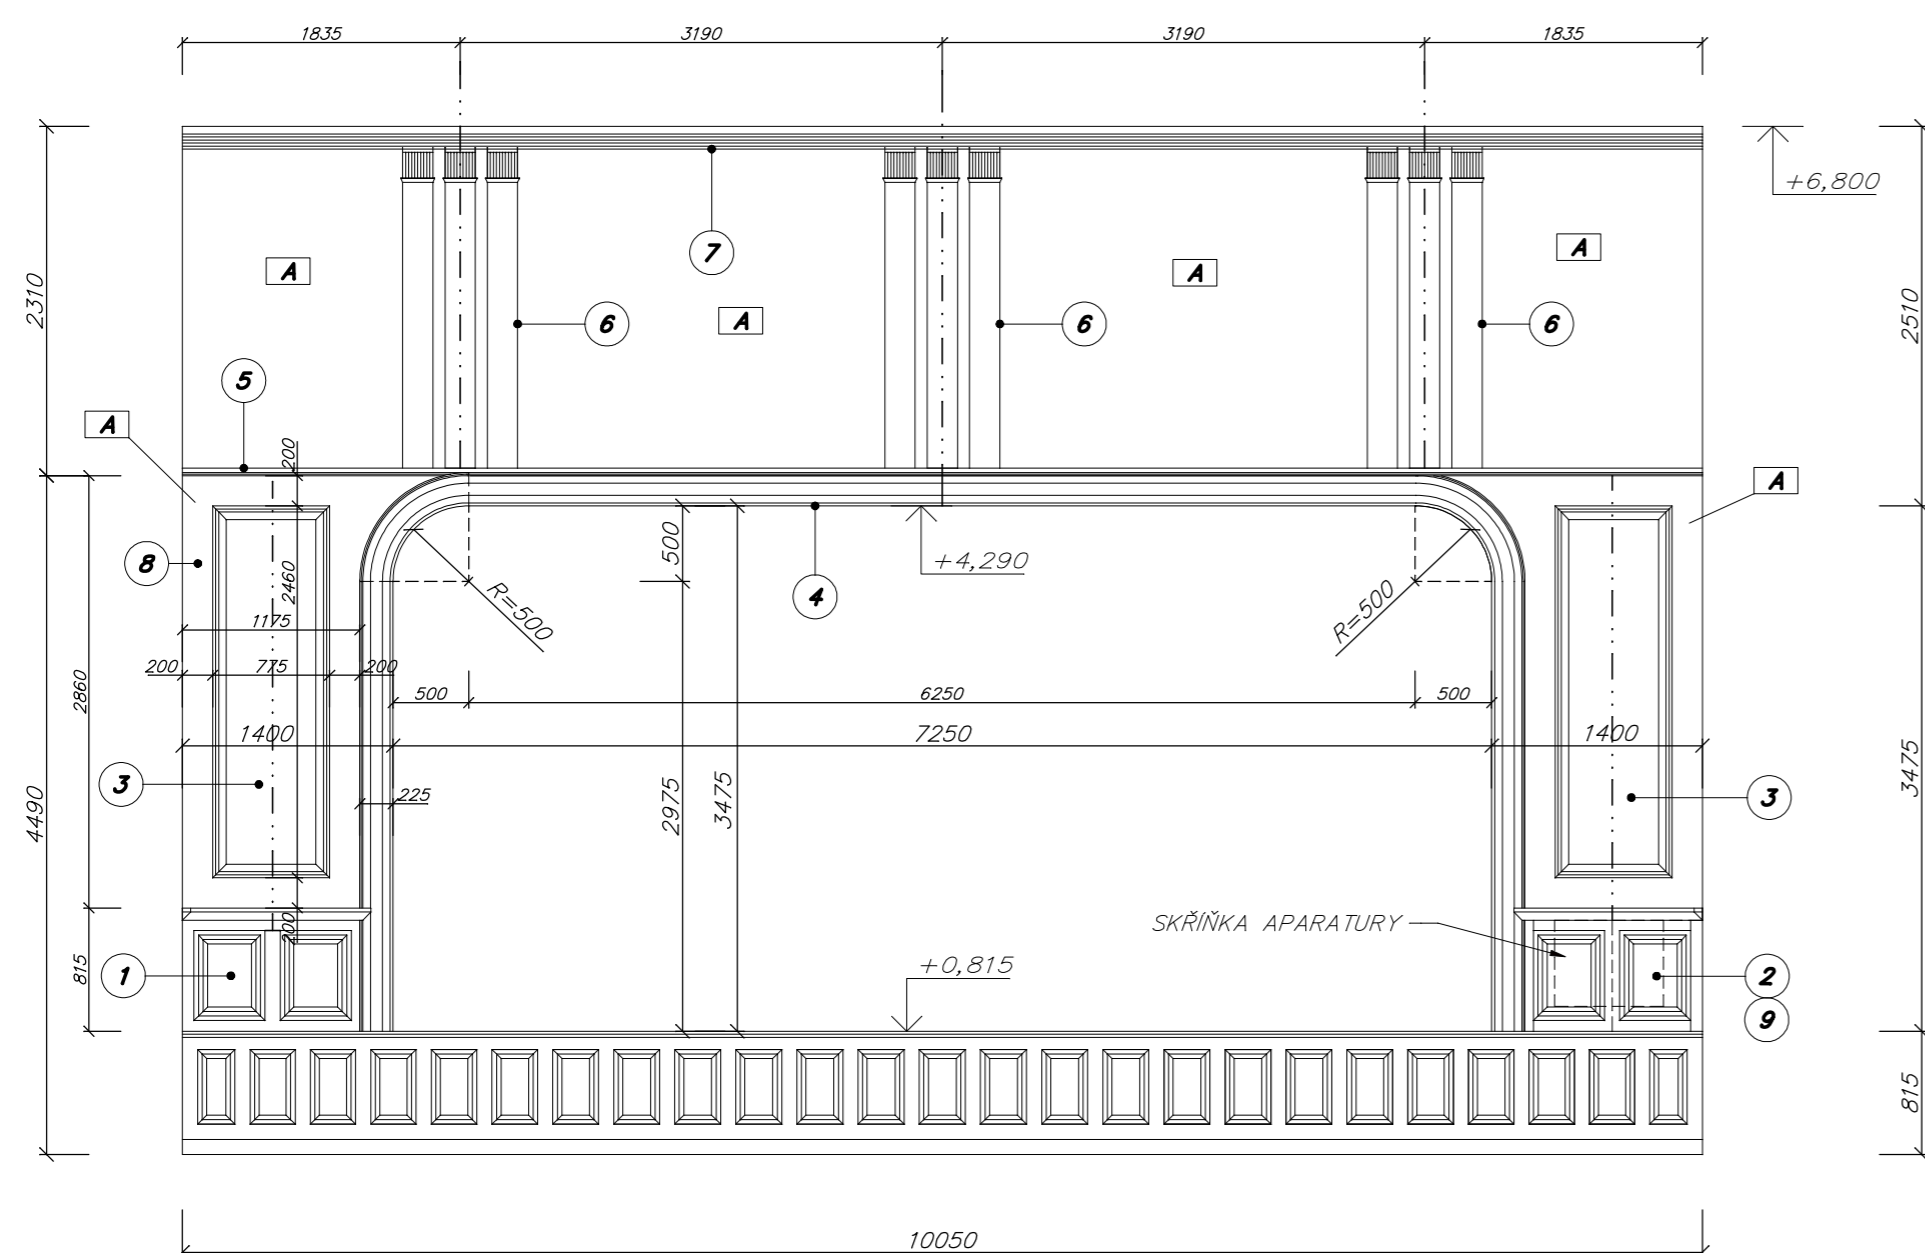

POZNÁMKY

– PORTÁL JEVIŠTĚ, VČETNĚ OSTĚNÍ A NADPRAŽÍ, BUDE PŘEDVEDEN ZE SÁDROKARTONOVÉHO SYSTÉMU JAKO PŘEDSAZENÁ STĚNA (SYSTÉM KNAUF W629) S DVOJITÝM OPLÁŠTĚNÍM ZE SÁDROKARTONOVÝCH DESEK 2X12,5 MM V PORTIPOŽÁRNÍM PŘEVODĚNÍ UCHYCENÝCH NA SYSTÉMOVÉM ROŠTU Z DVOJITÝCH KOVOVÝCH PROFILŮ CW 75 V OSOVĚ ROZTEČI 312,5 MM. PŘÍPADNĚ JE MOŽNO POUŽÍT DVOJITÉ PROFILY CW 100 V OSOVĚ ROZTEČI 625 MM. V OBLOUKU OSTĚNÍ PORTÁLU BUDE POUŽITA OHEBNÁ DESKA GKB 2X6,5 MM. NOSNOU KONSTRUKCI PRO UCHYCENÍ ROŠTU BUDE TVOŘIT STÁVAJÍCÍ OCELOVÁ PŘÍHLADOVÁ KONSTRUKCE Z L PROFILŮ, KTERÁ BUDE PRO ÚČELY NOVÉHO PORTÁLU DOPLNĚNA O NOVÉ PRVKY – VIZ SAMOSTATNÝ VÝKRES Č. 08,09,10,11 – OCELOVÁ KONSTRUKCE. HORNÍ ČÁST PORTÁLU – OD HORNÍ PÁSNIČKY STÁVAJÍCÍHO VODOVROVNÉHO NOSNIKU PO STROP SÁLU BUDE UCHYCENA POUZE NA SYSTÉMOVÉM KOVOVÉM ROŠTU.


– PORTÁL JEVIŠTĚ BUDE DOPLNĚN PLASTICKOU VÝZDOBOU Z DŘEVĚNÝCH KAZET, PROFILOVANÝCH ŠAMBRÁN, ŘÍMS A PILASTRŮ. VÝZDOBA PORTÁLU BUDE KOPÍROVAT PRVKY, KTERÉ SE JIŽ VYSKYTUJÍ V INTERIÉRU VELKÉHO SÁLU. PŘEVODĚNÍ A TVAR JEDNOTLIVÝCH PRVKŮ VIZ VÝKRES Č. 11 – TABULKA PRVKŮ INTERIÉRU

– DŘEVĚNÉ KAZETY VE SPODNÍ ČÁSTI PORTÁLU BUDOU VÝŠKOVĚ NAVAZOVAT NA STÁVAJÍCÍ DŘEVĚNÉ KAZETVÉ OBLOŽENÍ SÁLU. PO PŘEMÍSTĚNÍ PORTÁLU DO NOVÉ POZICE BUDE ČÁST TOHOTO OBLOŽENÍ DOPLNĚNO – VIZ PRVEK 1A,1B. DŘEVĚNÉ KAZETY NA PORTÁLU JEVIŠTĚ MOHOU BÝT PODLE POTŘEBY ROZMĚROVĚ PŘÍZBŮSOBENY, ZEJMÉNA S OHLEDEM NA MOŽNOSTI VÝROBY DVÍŘEK PRO SKŘÍŇKU APARATURY.

– PATROVÁ A HLAVNÍ ŘÍMSA PORTÁLU JEVIŠTĚ BUDOU PŘESNĚ NAVAZOVAT NA STÁVAJÍCÍ ŘÍMSY VELKÉHO SÁLU A BUDOU VYROBĚNY JAKO PŘESNÉ REPLIKY STÁVAJÍCÍCH ŠTUKOVÝCH ŘÍMS. STEJNÝM ZPŮSOBEM BUDOU PŘEVEDENY I SDRUŽENÉ POLASTRY NAD PATROVOU ŘÍMSOU.

– OSTĚNÍ A NADPRAŽÍ PORTÁLU BUDE OPATŘENO MALBOU S IMITACÍ DŘEVĚNÝCH KAZET – VIZ ROZVINUTÝ ŘEZ OSTĚNÍ A NADPRAŽÍ PORTÁLU. TENTO TYP ZDOBENÍ JE PŘEVZAT Z DOBOVÉ FOTOGRAFIE VELKÉHO SÁLU, KDE BYLO TAKTO UPRAVENO OSTĚNÍ V OBLOUČÍCH MEZI PŘÍSÁLÍM A VELKÝM SÁLEM – VIZ DOBOVÉ FOTO Č.1

OSTĚNÍ A NADPRAŽÍ PORTÁLU JEVIŠTĚ – ROZVINUTÝ POHLED

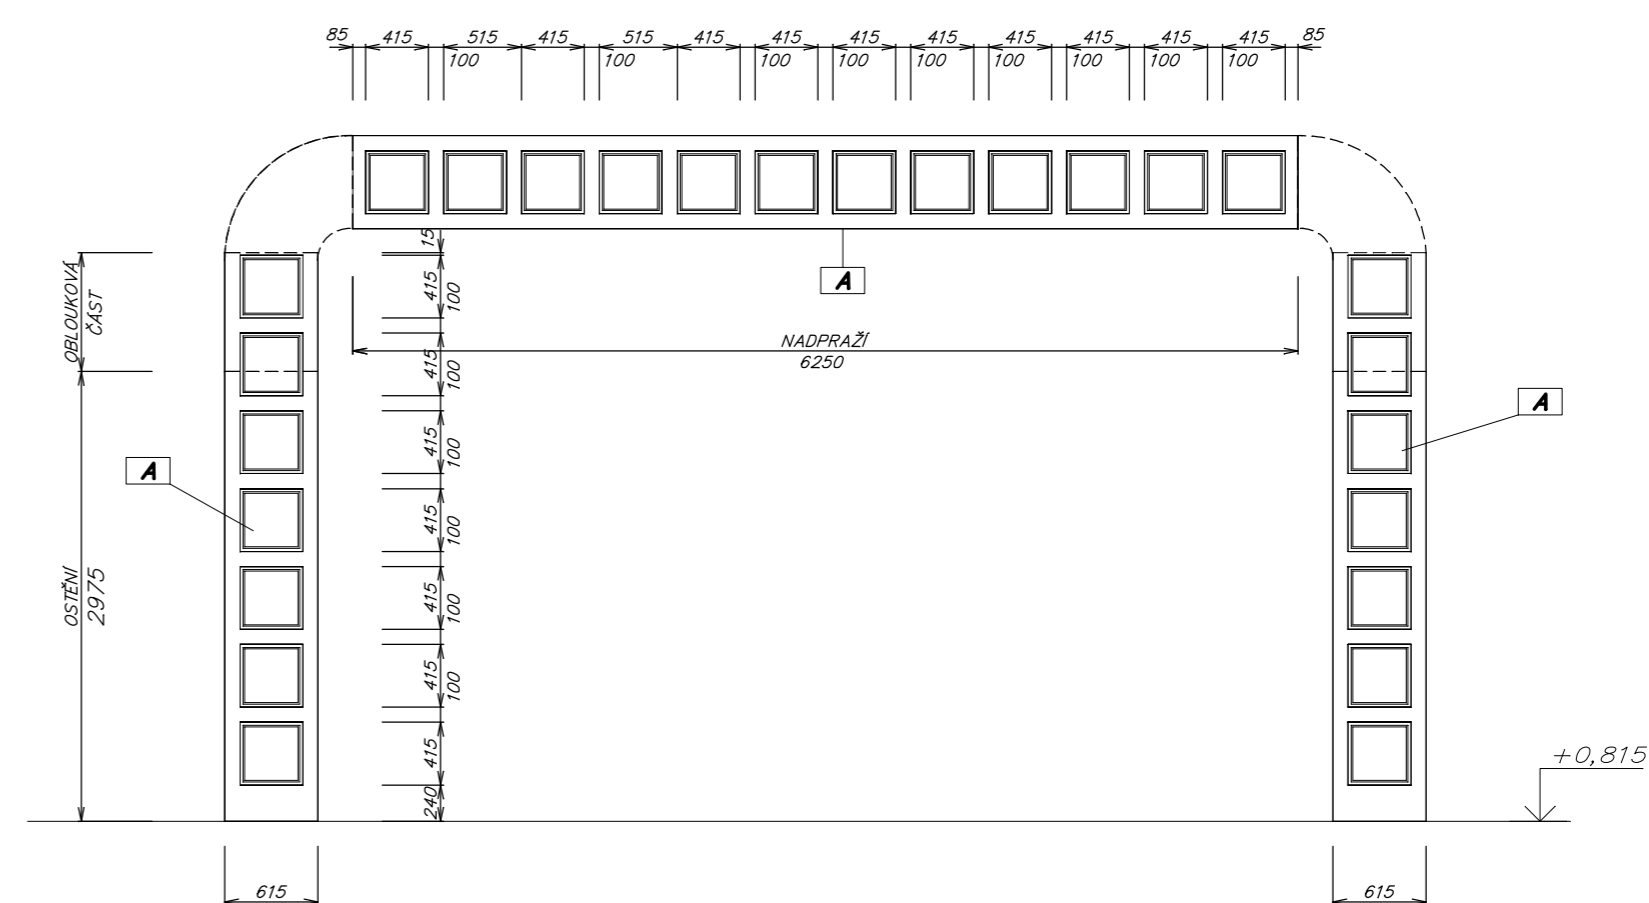

A SÁDROKARTONOVÁ DESKA OPATŘENÁ MALBOU – OSDTIN SLONOVÁ KOST SVĚTLÁ – RAL 1015

±0,000=ÚROVEŇ PODLAHY 2.NP

Zodp. projektant:	JIŘÍ FRANC		
Projektant:	ING.MARTINA ŠVECOVÁ		
Vypracoval:	ING.MARTINA ŠVECOVÁ		
Místo stavby:	KRNOV	Datum:	ÚNOR 2015
Stavebník:	město Krnov, Hlavní náměstí 1, Krnov		
<ul style="list-style-type: none"> SVČ MĚDA, DOBROVSKÉHO 16, KRNOV STAVEBNÍ ÚPRAVY PORTÁLU JEVIŠTĚ 		Stupeň projektu:	--
		Měřítko:	1:50
		Formát:	A2
Obsah:	INTERIÉR - POHLED NA PORTÁL JEVIŠTĚ -DETAIL	Paré:	Výkres číslo:
Díl:	D.1.- DOKUMENTACE STAVEBNÍHO OBJEKTU		07