
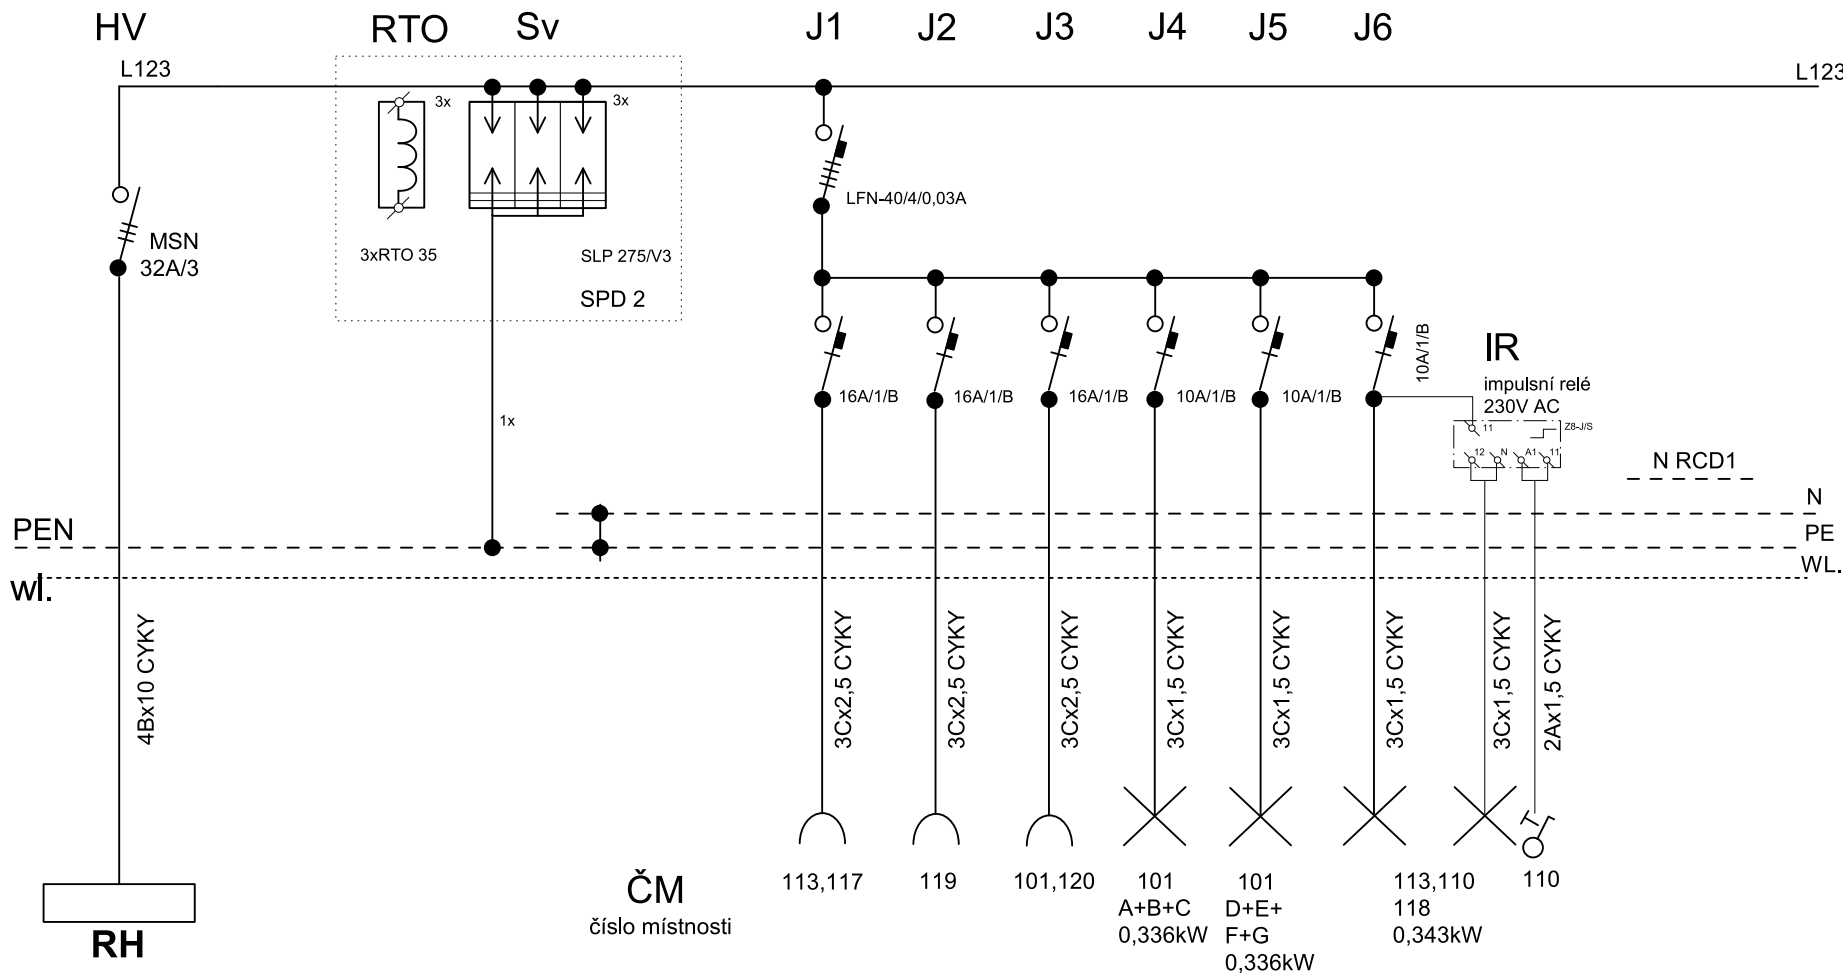


RCD1

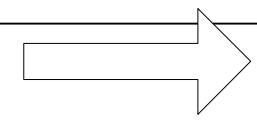

NAPÁJENÍ :	3x240/400V + PE + N, 50Hz AC
OCHRANA :	automatické odpojení od zdroje TN-C, TN-S

Zdeněk Frýdl, 793 93 Brantice 339		IČO : 18101411	
Zodp.projektant:	Vypracoval:	Kreslil:	
Investor: Město Krnov, Hlavní náměstí 1, 794 01 Krnov		Č.zakázky:	
Název akce: MŠ Žižkova - rekonstrukce elektroinstalace		Datum: 03/2016	
Výkres: ELEKTROINSTALACE - Rozváděč RA2 obvodové schéma		Měřítka: A4	
		Formát: A4	
		Č.výkr.: E10 01	