PŘENOS ENERGIE V OBJEKTU MŠ ŽIŽKOVA

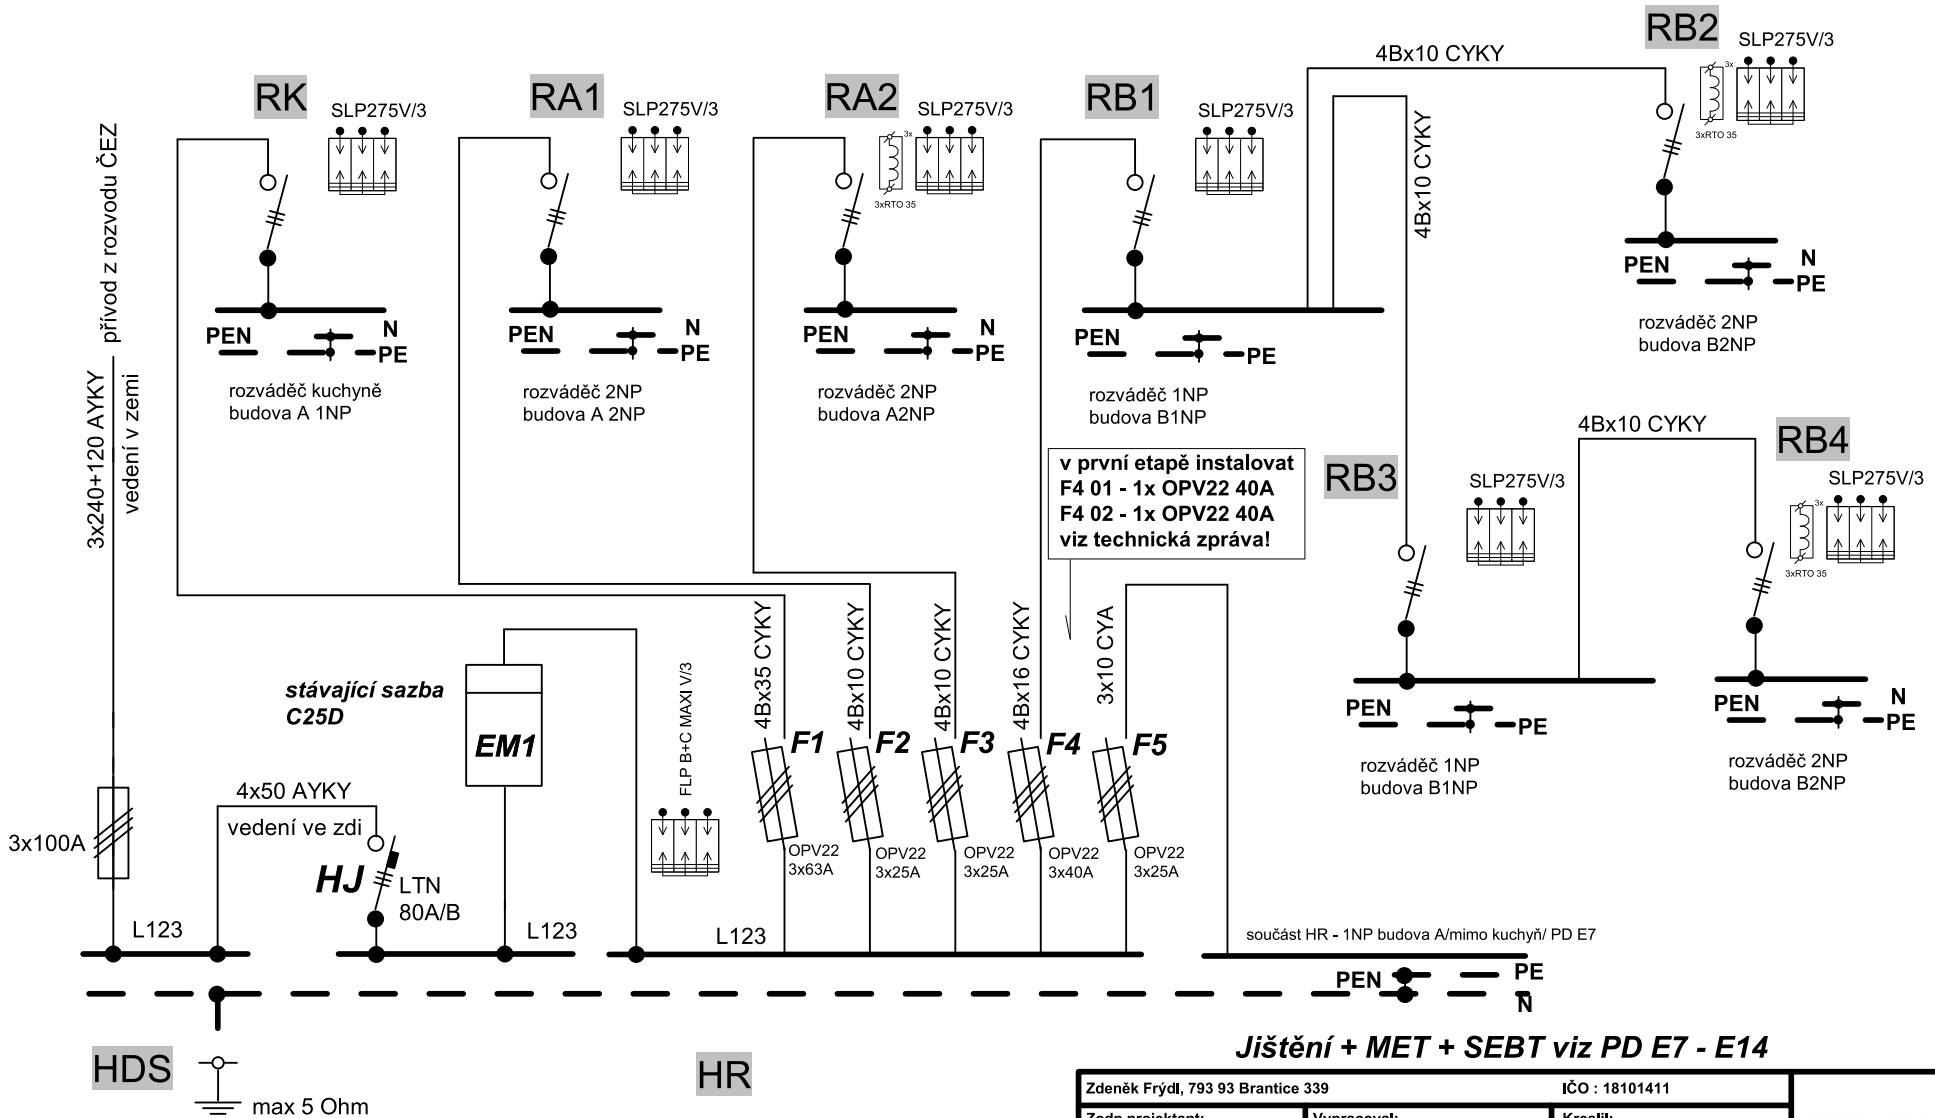

stávající HDS na objektu

NAPÁJENÍ :	***3x240/400V + PE + N, 50Hz AC***
OCHRANA :	***automatické odpojení od zdoje TN-C, TN-S***

Zdeněk Frýdl, 793 93 Brantice 339		**IČO : 18101411**	
Zodp.projektant:	**Vypracoval:**	**Kreslil:**	FREL ELEKTRO ZDENĚK FRÝDL projekt - provedení - revize - obchod
Investor:	Město Krnov, Hlavní náměstí 1, 794 01 Krnov		**Č.zakázky:**
Název akce:	MŠ Žižkova - rekonstrukce elektroinstalace		**Datum:** 03/2016
			Měřítko:
			Formát: A4
Výkres:	ELEKTROINSTALACE - Přenos energie v objektu		**Č.výkr.:** **E1**