


RCD1

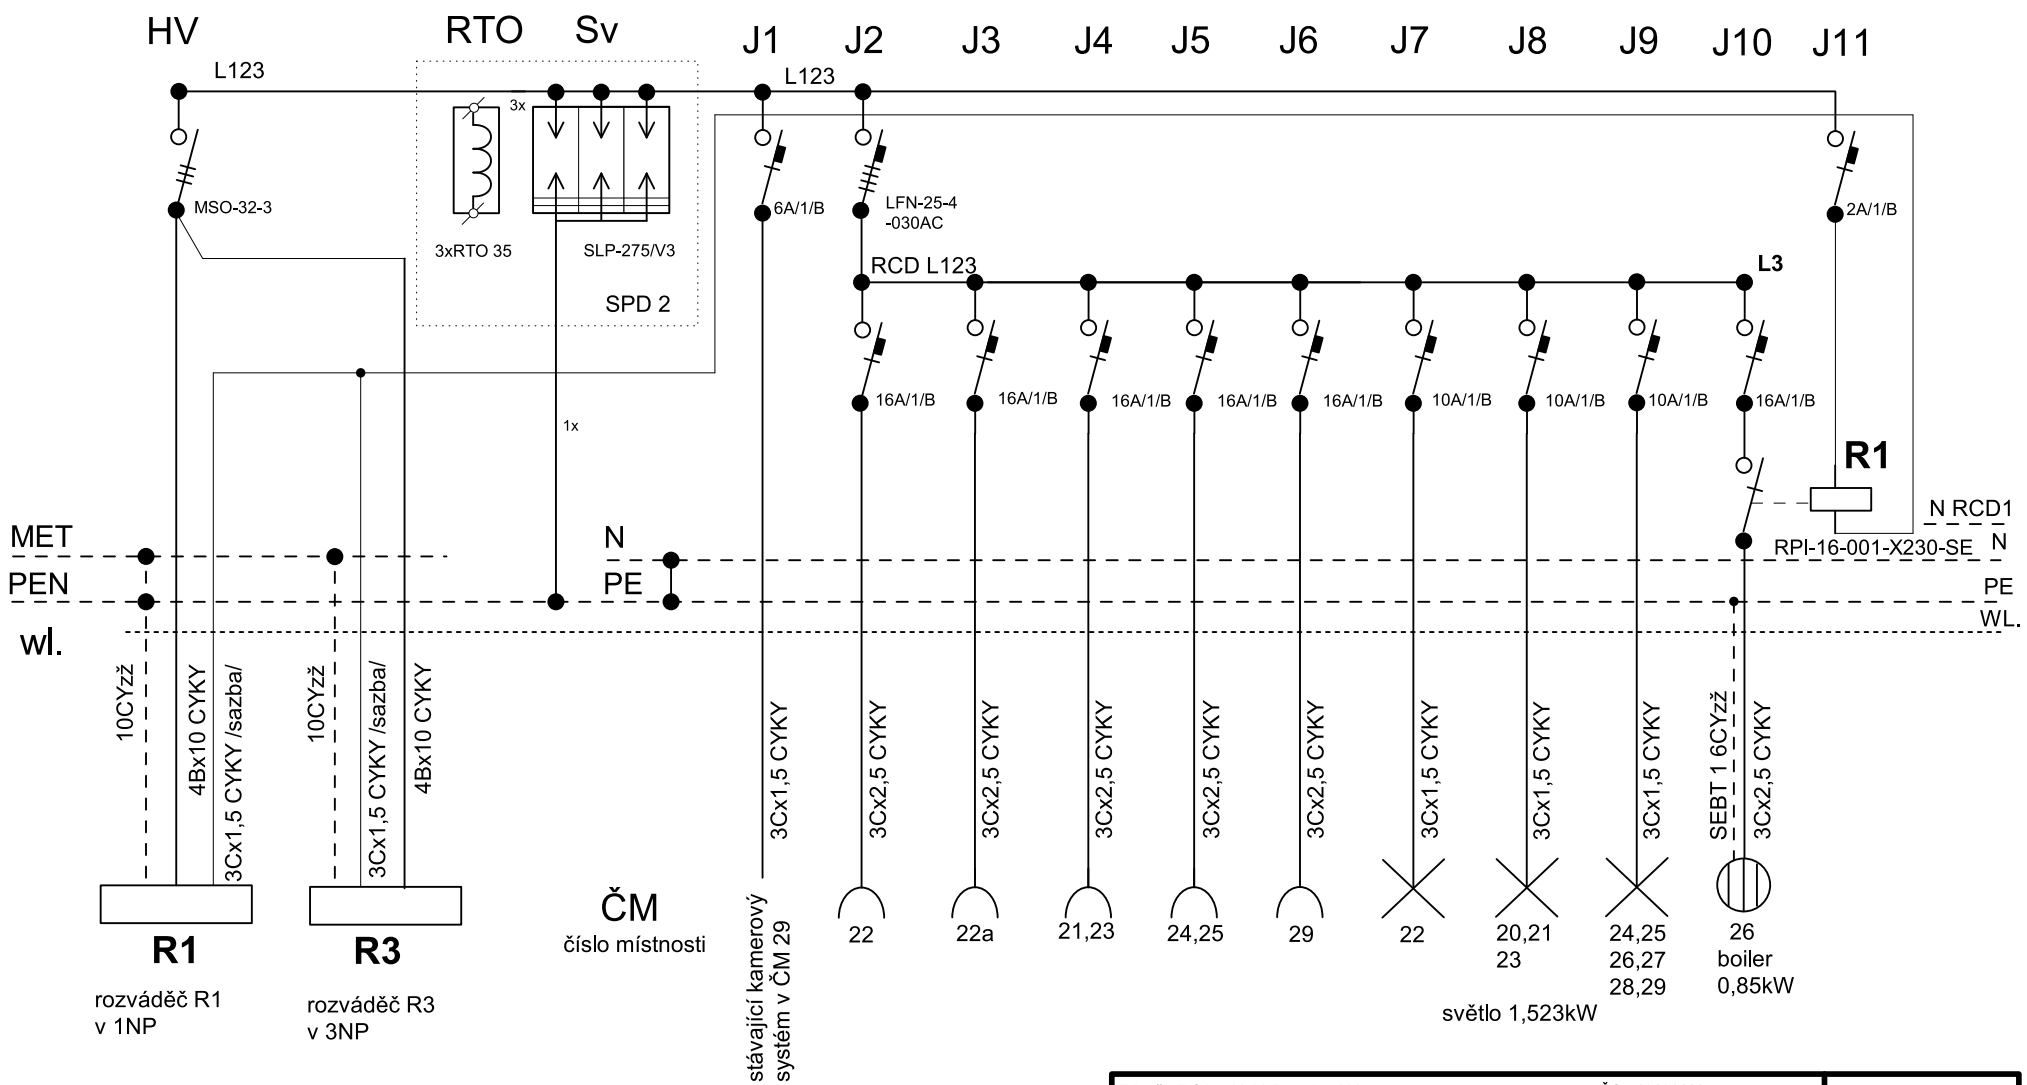

NAPÁJENÍ : 3x240/400V + PE + N, 50Hz AC
OCHRANA : automatické odpojení od zdroje TN-C, TN-S

Zdeněk Frýdl, 793 93 Brantice 339		IČO : 18101411	
Zodp,projektant:	Vypracoval:	Kreslil:	
Investor:	Město Krnov, Hlavní náměstí 1, 794 01 Krnov		Č.zakázky:
Název akce:	MŠ Svatováclavská - rekonstrukce elektroinstalace		Datum: 01/2016
			Měřitko:
			Formát: A4
Výkres:	ELEKTROINSTALACE - R2 obvodové schéma		Č.výkr.: E3 01