


# RCD4

J13 J14 J15 J16 J17 J18 J19 J20 J21 J22

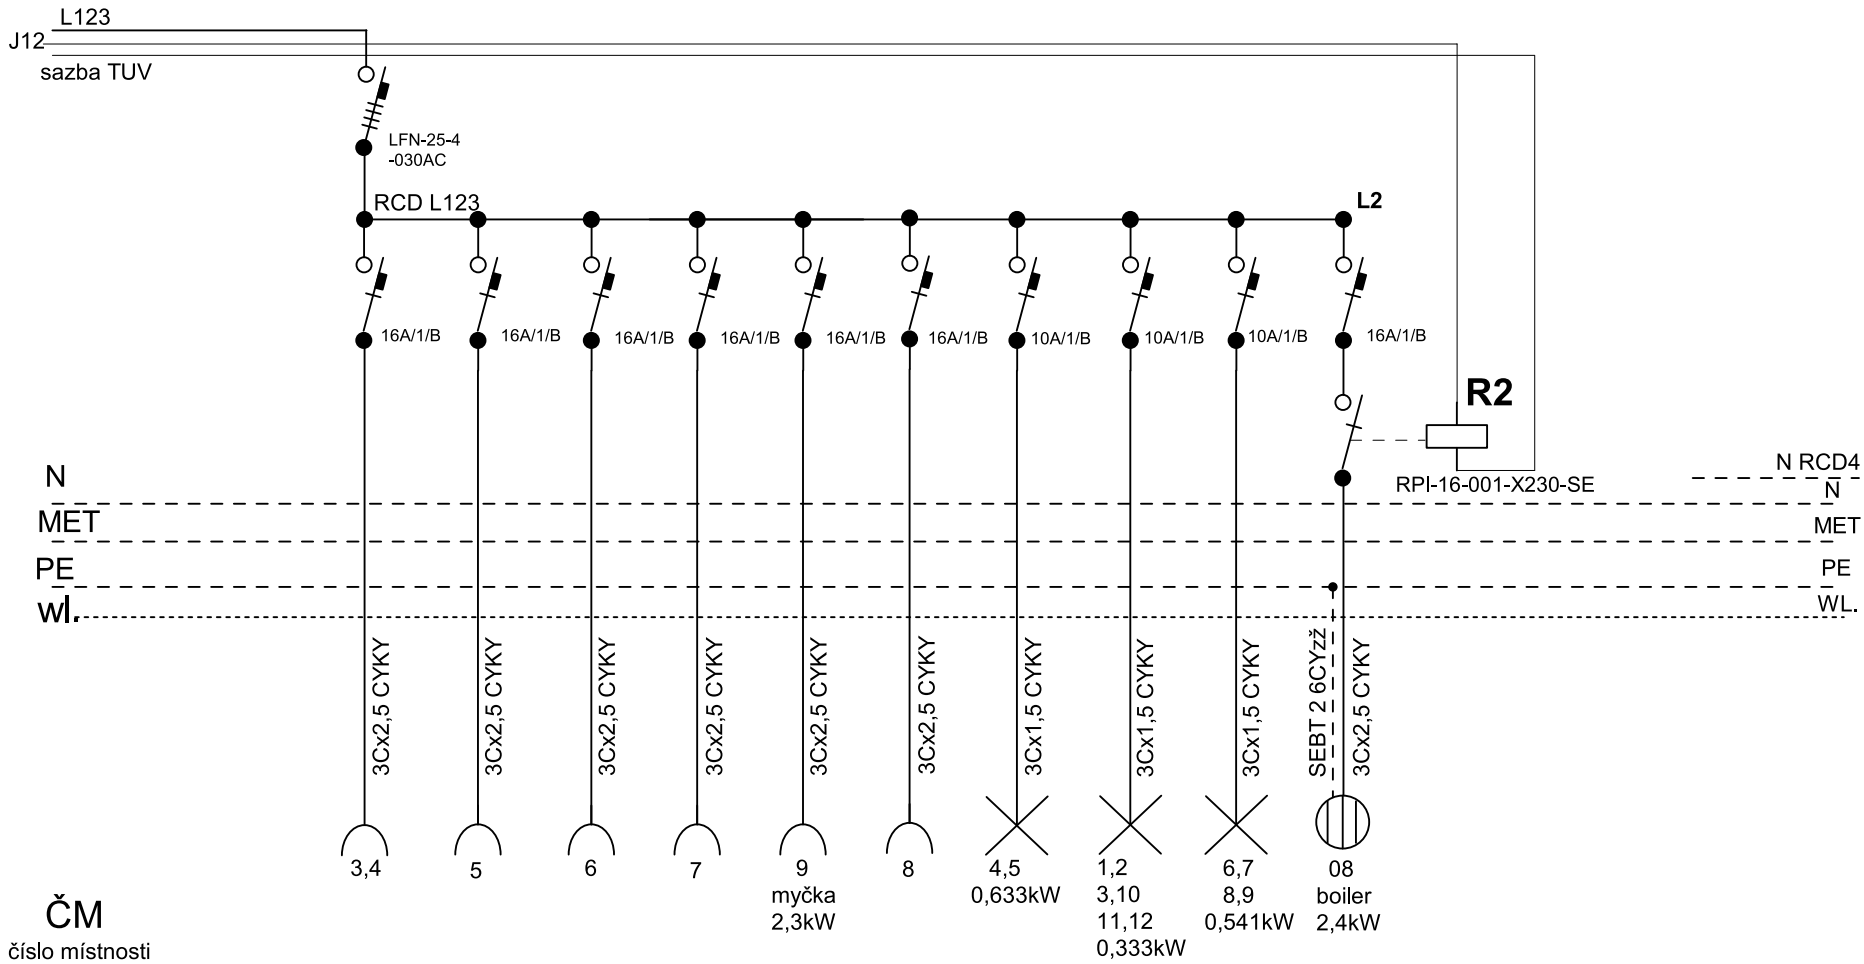

N  
MET  
PE  
WL

N RCD4  
N  
MET  
PE  
WL

ČM  
číslo místnosti

<b>NAPÁJENÍ :</b>	<b>3x240/400V + PE + N, 50Hz AC</b>
<b>OCHRANA :</b>	<b>automatické odpojení od zdroje TN-C, TN-S</b>

Zdeněk Frýdl, 793 93 Brantice 339		IČO : 18101411	
Zodp.projektant:	Vypracoval:	Kreslil:	
Investor:	Město Krnov, Hlavní náměstí 1, 794 01 Krnov	Č.zakázky:	
Název akce:	MŠ Svatováclavská - rekonstrukce elektroinstalace	Datum:	01/2016
		Měřitko:	
		Formát:	A4
Výkres:	ELEKTROINSTALACE - R1 obvodové schéma	Č.výkr.:	<b>E2 03</b>

