


VZOROVÝ ŘEZ - POŽÁRNÍ NÁSTUPNÍ PLOCHA

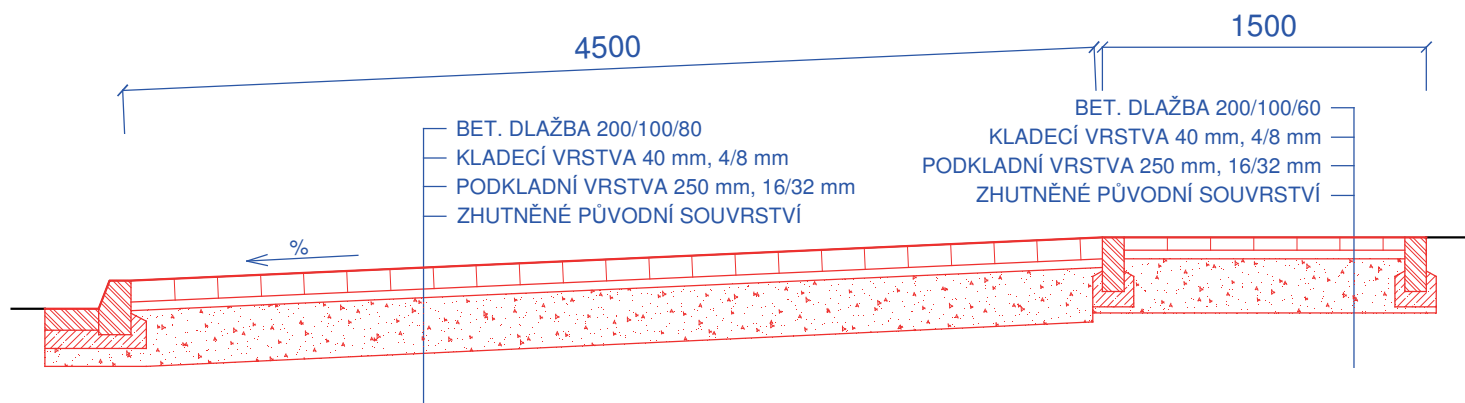

VZOROVÝ ŘEZ - CHODNÍKEM


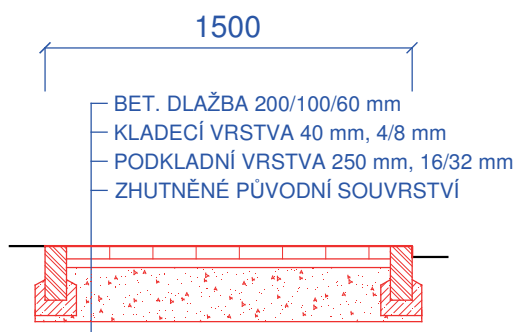


SCHÉMA KLADENÍ DLAŽBY

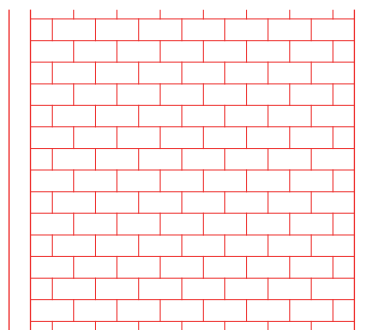

VEŠKERÉ KÓTY JSOU POUZE INFORMATIVNÍ A JE POTŘEBA JE OVĚŘIT NA STAVBĚ
SOUŘADNICOVÝ SYTÉM JTSK
VÝŠKOVÝ SYSTÉM B.p.v

Vypracoval:	Ing. Jiří Francek	Tel: +420 606 078 066	EDS Trade, s.r.o. Komárovská 2438/13, 746 01 Opava IČ: 03832210
Kontroloval:	Jan Šarman	Tel: +420 702 153 841	
Investor:	Město Krnov		
Místo stavby:	ulice Budovatelů, Krnov		
Název akce:	OPRAVA CHODNÍKŮ NA ULICI BUDOVATELŮ, KRNOV		Stupeň: DRS
Název objektu:			Formát: A4
SO 04			Měřítko: 1:35
Název přílohy:			Datum: 04/2016
VZOROVÉ ŘEZY			Č. zakázky: 15ZAK018
			Č. přílohy: Paré č.
			B.1.4.2.