


ŘEZ DVEŘMI

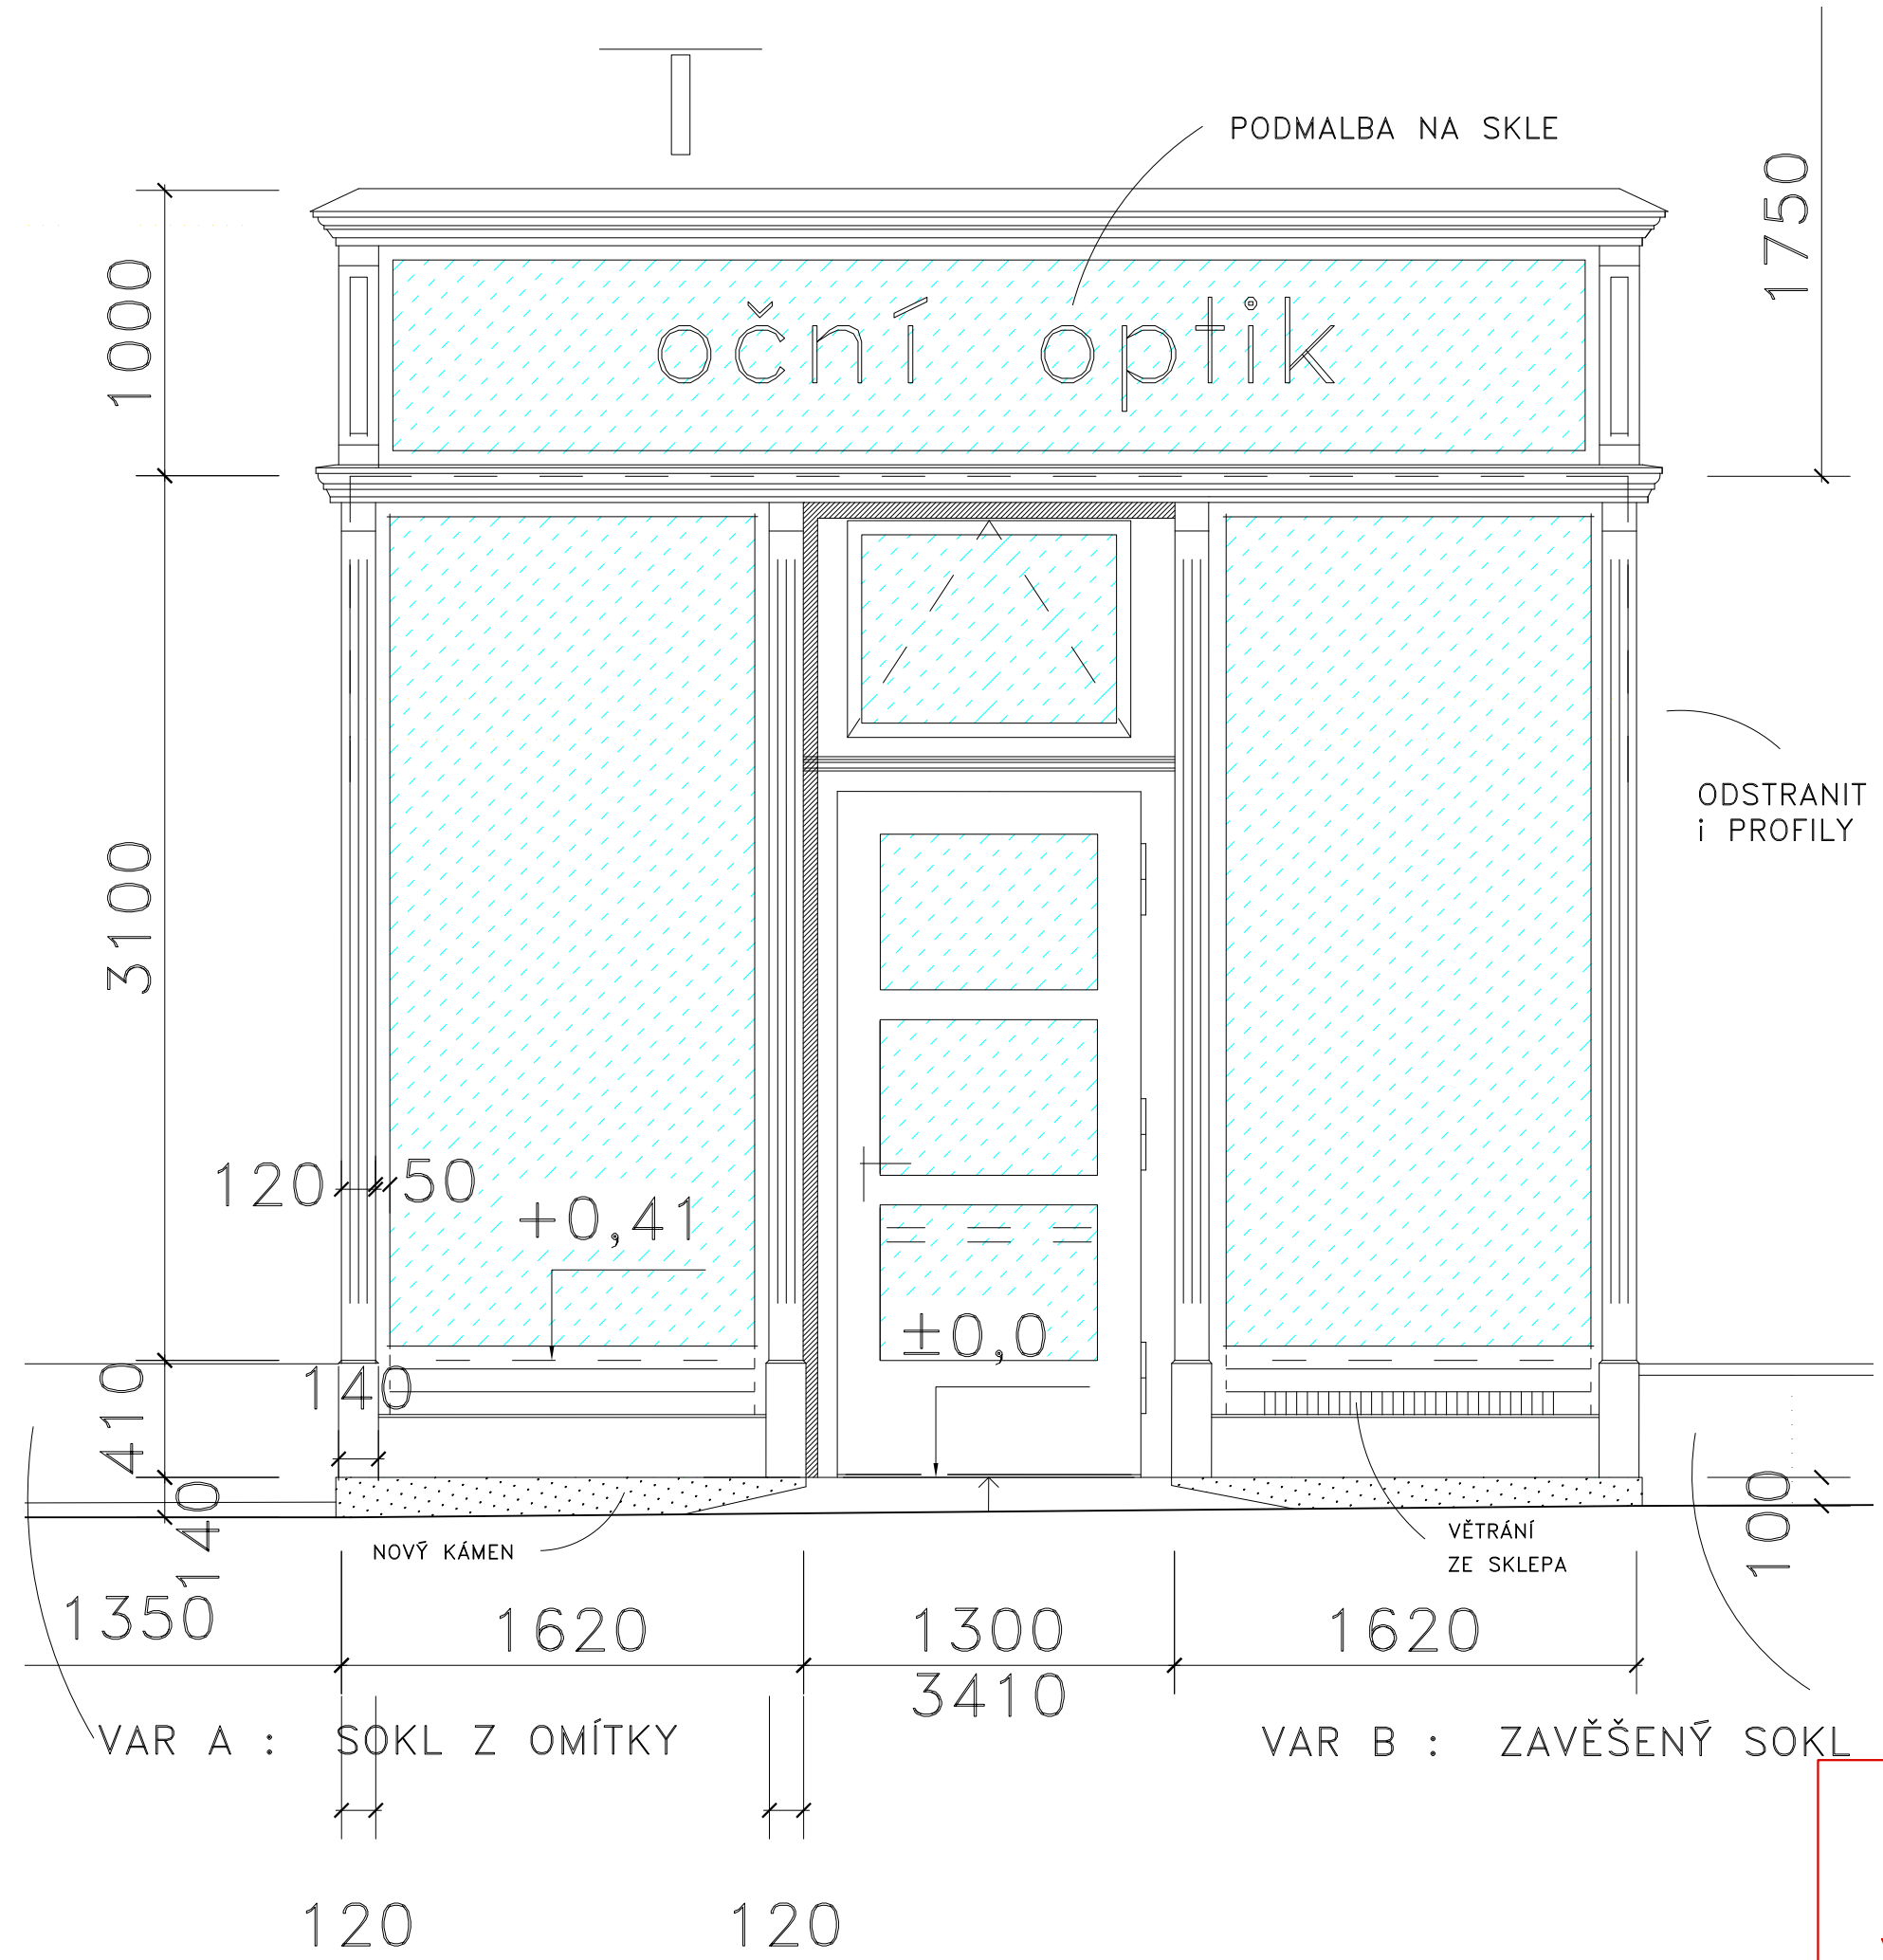

NÁVRH VÝKLADCE, HLAVNÍ NÁMĚSTÍ 28 * NÁVRH * POHLED a ŘEZ 1:25