
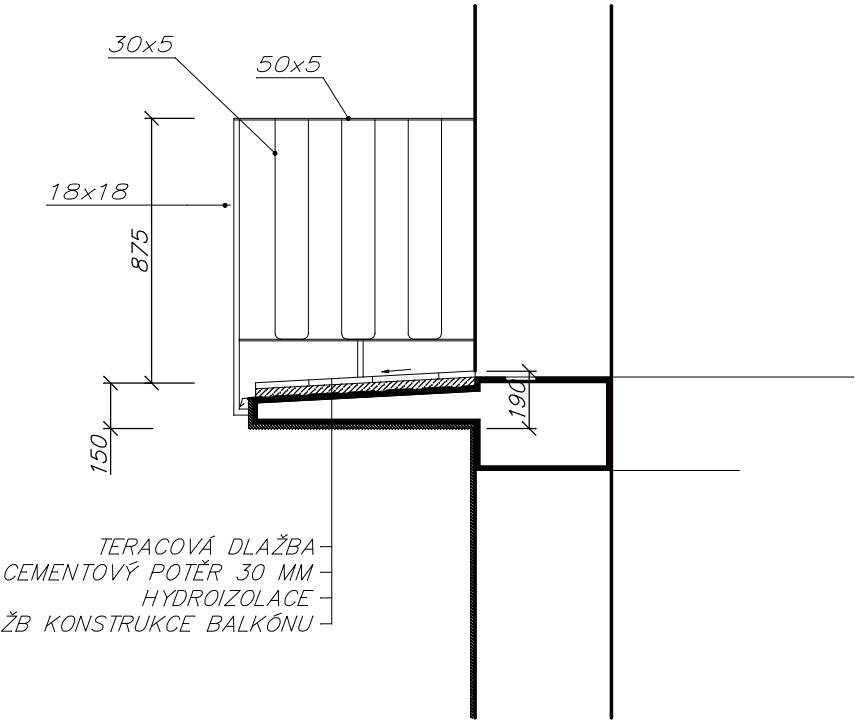


TYP 2.1-DVORNÍ BALKÓNY – 4KS

PŮDORYS BALKÓNU – STÁVAJÍCÍ STAV

ŘEZ A-A – STÁVAJÍCÍ STAV

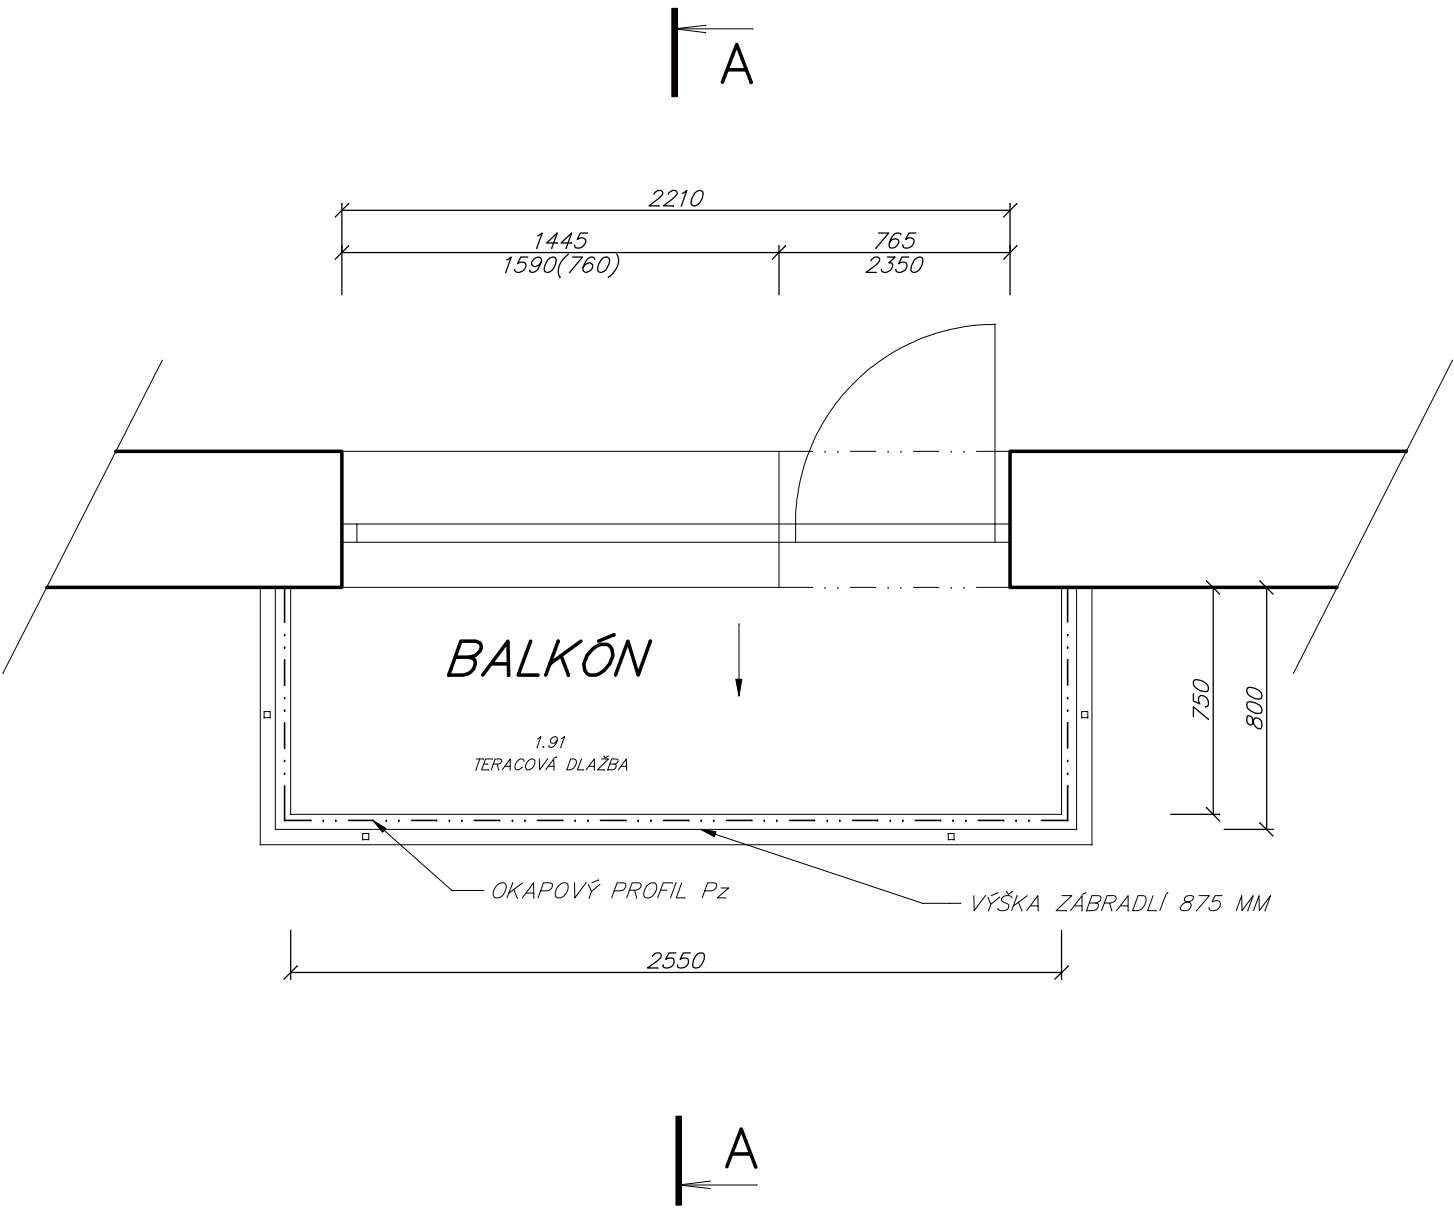

Zodp. projektant:	Jiří Franc			
Projektant:	Ing. Martina Švecová			
Vypracoval:	Ing. Martina Švecová			
Místo stavby: Krnov	Datum: 04/2016			
Stavebník: Město Krnov, Hlavní náměstí 1, 794 01 Krnov				
OPRAVA BALKÓNŮ HLAVNÍ NÁMĚSTÍ 20, KRNOV			Stupeň projektu:	
			Měřítko:	1:25
Obsah: PŮDORYS, ŘEZ-STÁVAJÍCÍ STAV			Formát:	A3
			Paré:	Výkres číslo:
Díl: D. DOKUMENTACE OBJEKTŮ				06