



POHLED JIHOVÝCHODNÍ - NAVRHOVANÝ STAV

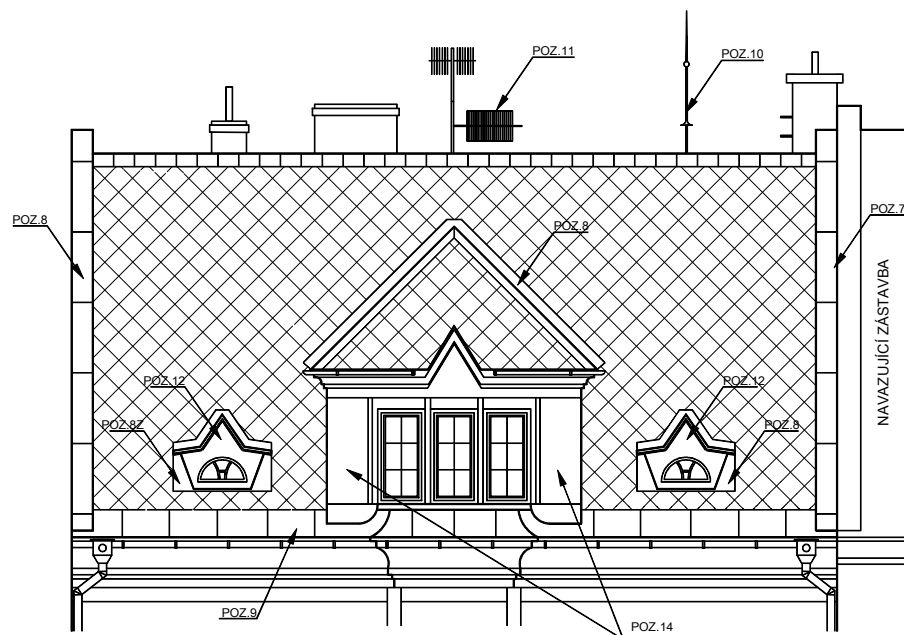

POHLED SEVEROZÁPADNÍ - NAVRHOVANÝ STAV

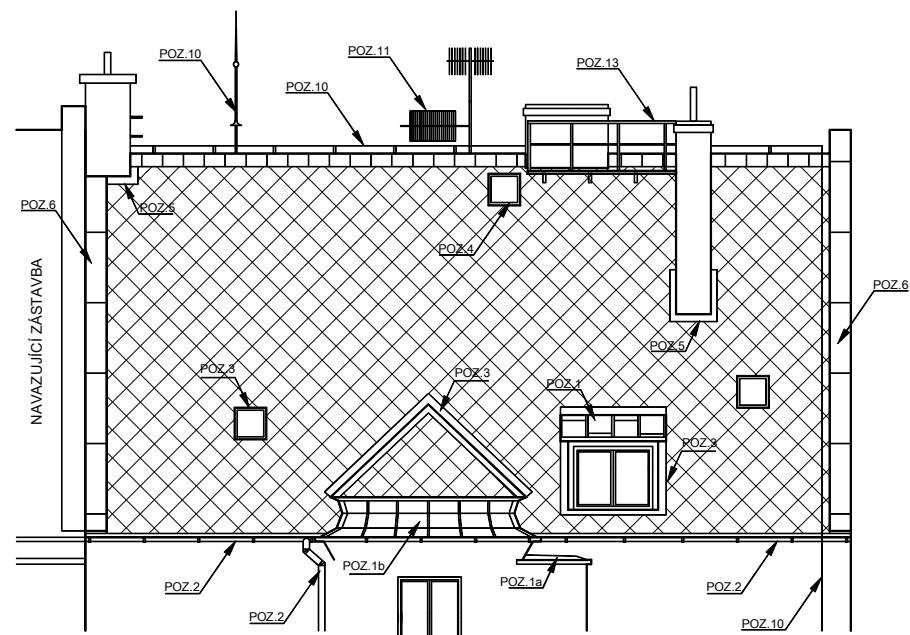

POZNÁMKA:

- POZ.1a - NOVÁ STŘEŠNÍ KRYTINA Z POZINKOVANÉHO PLECHU VČ. POJISTNÉ HYDROIZOLACE.
 POZ.1b - NOVÉ OPLECHOVÁNÍ Z POZINKOVANÉHO PLECHU VČ. POJISTNÉ HYDROIZOLACE.
 POZ.2 - NOVÉ OKAPNÍ SVODY Z POZINKOVANÉHO PLECHU.
 POZ.3 - NOVÉ STŘEŠNÍ OKNO 60/60 cm 2ks VČ. LEMOVÁNÍ Z POZINKOVANÉHO PLECHU.
 POZ.4 - NOVÉ VÝLEZOVÉ OKNO 60/60 cm 1 KS VČ. OPLECHOVÁNÍ Z POZINKOVANÉHO PLECHU.
 POZ.5 - NOVÉ OPLECHOVÁNÍ KOMÍNŮ, ÚŽLABÍ, NÁROŽÍ Z POZINKOVANÉHO PLECHU.
 POZ.6 - NOVÉ OPLECHOVÁNÍ POŽÁRNÍ ZDI Z MĚDĚNÉHO PLECHU.
 POZ.7 - STÁVAJÍCÍ OPLECHOVÁNÍ POŽÁRNÍ ZDI Z MĚDĚNÉHO PLECHU.
 POZ.8 - STÁVAJÍCÍ OPLECHOVÁNÍ VIKÝŘŮ, ÚŽLABÍ Z MĚDĚNÉHO PLECHU.
 POZ.9 - STÁVAJÍCÍ OPLECHOVÁNÍ NADOKAPNÍHO PLECHU Z MĚDI.
 POZ.10 - STÁVAJÍCÍ STOŽÁR HROMOSVODU S NOVÝM VEDENÍM VČ. KOTVENÍ.
 POZ.11 - SDRUŽENÉ TELEVIZNÍ ANTÉNY NA STÁVAJÍCÍ OCELOVÝ STOŽÁR.
 POZ.12 - PŮDNÍ VIKÝŘE - DŘEVĚNÉ PRVKY OPATŘIT Z ČELNÍ STRANY OCHRANNÝMI NÁTĚRY.
 POZ.13 - STÁVAJÍCÍ KOMÍNOVOU LÁVKU OPRAVIT, VČ. NÁTĚRŮ.
 POZ.14 - STŘEŠNÍ VIKÝŘ - OKLEPAT STÁVAJÍCÍ OMÍTKY A PROVÉST NOVÉ VČETNĚ BAREVNĚ ODPOVÍDAJÍCÍHO NÁTĚRU

LEGENDA



Skládaná vláknocementová krytina - ETERNIT DACORA HLADKÁ 40/40 cm
 Německé krytí vč. hřebenače eternit (větrané hřebenem)

UMÍSTĚNÍ NOVÝCH SYSTÉMOVÝCH PROTISNĚHOVÝCH HÁKŮ

- POHLED JIHOVÝCHODNÍ : 3 - 4 řady nad oplechováním okapů měděné sněhové háky (3,3 ks /m2)
 - POHLED SEVEROZÁPADNÍ : v celé ploše sněhové háky z žárově pozinkovaného plechu (2,7 ks /m2)

Projektant: Ing. Šarman Vladimír	Vypracoval: Ing. Šarman Vladimír	Kreslil: Aleš Kutra	Ing. Šarman Vladimír Čsl.Armády 809/ 39, 794 01 Krnov IČ: 181 14911 tel. 777 303 690
Investor: Město Krnov, Hlavní nám. 96/1, 794 01 Krnov IČ: 00296139			Měřítko: 1 : 100
Název akce: OPRAVA STŘECHY NÁM. HRDINŮ 4 Krnov, nám. Hrdinů 928/4 na parc. č. 2789, parc. č. 2711/2 a parc. č. 6021/7 v k.ú.: Krnov - Horní Předměstí			Datum: 03/2016 Stupeň PD: OS
Výkres: POHLEDY - NAVRHOVANÝ STAV			Výkres č. D05