



POHLED JIHOVÝCHODNÍ - STÁVAJÍCÍ STAV

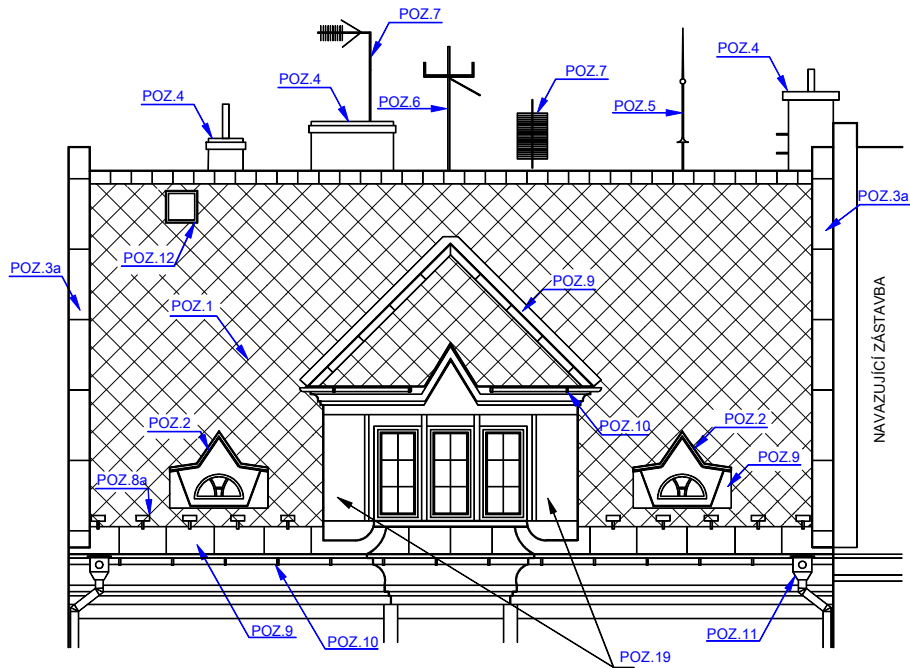

POHLED SEVEROZÁPADNÍ - STÁVAJÍCÍ STAV

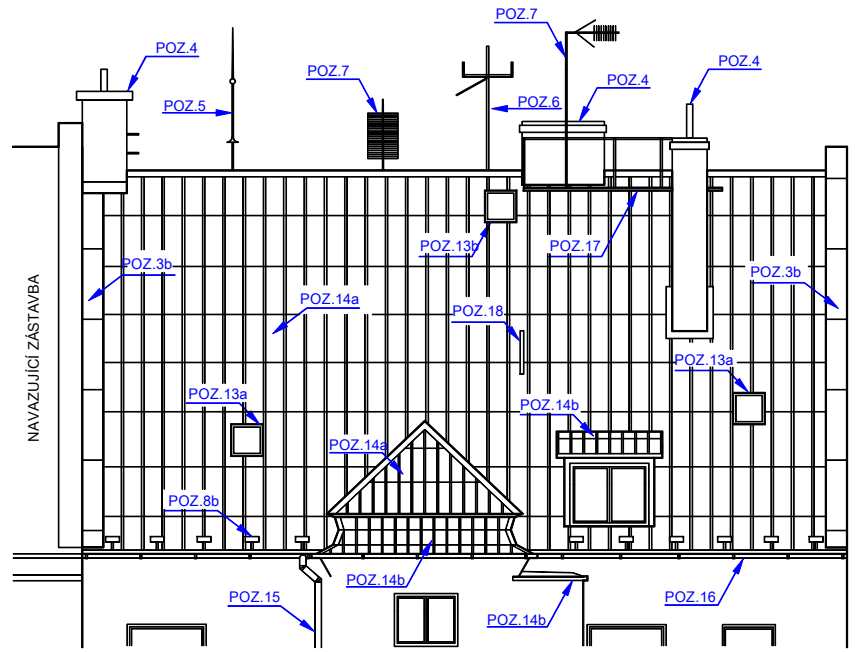

POZNÁMKA :

POZ.1 - STÁVAJÍCÍ CEMENTOVĚKLÁNKITÁ SKLÁDANÁ KRYTINA 170 m²
PROVEDE SE KOMPLETNÍ VÝMĚNA STŘEŠNÍ KRYTINY ZA SKLÁDANOU VLÁKNOCEMENTOVOU KRYTINU - ETERNIT DACORA HLADKÁ 40/40cm VČ. POJISTNÉ HYDROIZOLACE.

POZ.2 - STÁVAJÍCÍ DŘEVĚNÉ PŮDNÍ VIKÝŘE S MĚDĚNOU KRYTINOU ... 2 KS
PROVEDE SE REVIZE STAVU DŘEVĚNÉ KONSTRUKCE A NÁSLEDNĚ OCHRANNÝ NÁTĚR Z CELNÍ STRANY VIKÝŘE

POZ.3a - STÁVAJÍCÍ OPLECHOVÁNÍ POŽÁRNÍ ZDI Z MĚDI (JIHOVÝCHODNÍ STRANA) ... 20 m²
PROVEDE SE REVIZE STAVU OPLECHOVÁNÍ Z MĚDI JEHO OPRAVA POPR. JEHO DOPLNĚNÍ.

POZ.3b - STÁVAJÍCÍ OPLECHOVÁNÍ POŽÁRNÍ ZDI Z POZINK. PLECHU (SEVEROZÁPADNÍ STRANA) ... 20 m²
PROVEDE SE DEMONTÁŽ STÁVAJÍCÍHO POZINK. PLECHU. PO OŠETŘENÍ POŽÁRNÍ ZDI BUDE PROVEDENO OPLECHOVÁNÍ NOVÉ Z MĚDI.

POZ.4 - STÁVAJÍCÍ ZDĚNÉ KOMINY ... 3 KS
PROVEDOU SE REVIZE KOMINOVÝCH TELES NAD STŘECHOU VČETNĚ DROBNÝCH OPRAV.

POZ.5 - STÁVAJÍCÍ (PŮVODNÍ) HROMOSVOD ... 1KS
PROVEDE SE NOVÝ HROMOSVOD VČETNĚ KOTVENÍ A NÁSLEDNĚ REVIZE DLE PLATNÝCH NOREM.

POZ.6 - STÁVAJÍCÍ OCELOVÝ STOŽÁR (JIŽ NEFUNKČNÍ PŘÍPOJKY NN) ... 1 KS
STOŽÁR BUDE VYUŽIT PRO SDRUŽENÍ TELEVIZNÍCH ANTÉN.

POZ.7 - STÁVAJÍCÍ TELEVIZNÍ ANTÉNY ... 2-3 KS
JEDNOTLIVÉ TELEVIZNÍ ANTÉNY BUDOU ZDRUŽENY NA OCELOVÝ STOŽÁR POZ.6

POZ.8a - STÁVAJÍCÍ OCELOVÉ SNĚHOVÉ ZÁBRANY (JIHOVÝCHODNÍ STRANA) ... 10 KS
STÁVAJÍCÍ SNĚHOVÉ ZÁBRANY BUDOU DEMONTOVÁNY
NOVÉ SYSTÉMOVÉ MĚDĚNÉ SNĚHOVÉ HÁKY BUDOU MONTOVÁNY VE 3 AŽ 4 ŘÁDÁCH NAD OKAPNÍM PLECHEM (3,3 ks/m²)

POZ.8b - STÁVAJÍCÍ OCELOVÉ SNĚHOVÉ ZÁBRANY (SEVEROZÁPADNÍ STRANA) ... 10 KS
OCELOVÉ SNĚHOVÉ ZÁBRANY BUDOU DEMONTOVÁNY
NOVÉ SYSTÉMOVÉ ŽÁROVÉ POZINKOVANÉ SNĚHOVÉ HÁKY BUDOU MONTOVÁNY V CELÉ PLOŠE STŘECHY (2,7 ks/m²)

POZ.9 - STÁVAJÍCÍ MĚDĚNÉ OPLECHOVÁNÍ VIKÝŘŮ, ÚŽLABÍ, NÁROŽÍ A NADOKAPNÍHO PLECHU STŘECHY (JIHOVÝCHODNÍ STRANA)
PROVEDE SE REVIZE STAVU OPLECHOVÁNÍ Z MĚDI. ZJIŠTĚNÉ ZÁVADY KONZULTOVAT S PROJEKTANTEM

POZ.10 - STÁVAJÍCÍ MĚDĚNÝ OKAP ... 17 m²
PROVEDE SE REVIZE STAVU MĚDĚNÉHO OKAPU VČ. KOTVENÍ. ZJIŠTĚNÉ NEDOSTATKY KONZULTOVAT S PROJEKTANTEM.

POZ.11 - STÁVAJÍCÍ MĚDĚNÝ SVOD ... 2 KS
PROVEDOU SE REVIZE STAVU MĚDĚNÝCH SVODŮ VČ. KOTVENÍ. ZJIŠTĚNÉ NEDOSTATKY KONZULTOVAT S PROJEKTANTEM.

POZ.12 - STÁVAJÍCÍ STŘEŠNÍ VÝLEZ 60/60 mm ... 1KS
PROVEDE SE ZASLEPENÍ KONSTRUKCE STŘECHY.

POZ.13a - STÁVAJÍCÍ STŘEŠNÍ OKNA 600/600 mm ... 2 KS
PROVEDE SE VÝMĚNA STŘEŠNÍCH OKEN ZA NOVÁ (STANDARDNÍ PROVEDENÍ) VČ. LEMOVÁNÍ Z POZINK. PLECHU.

POZ.13b - STÁVAJÍCÍ STŘEŠNÍ VÝLEZ 600/600 mm ... 1 KS
PROVEDE SE VÝMĚNA ZA NOVÝ STŘEŠNÍ VÝLEZ (STANDARDNÍ PROVEDENÍ) VČ. LEMOVÁNÍ Z POZINK. PLECHU.

POZ.14a - STÁVAJÍCÍ PLECHOVÁ KRYTINA ... 150 m²
PROVEDE SE KOMPLETNÍ VÝMĚNA STŘEŠNÍ KRYTINY ZA SKLÁDANOU VLÁKNOCEMENTOVOU KRYTINU - ETERNIT DACORA HLADKÁ 40/40cm VČ. POJISTNÉ HYDROIZOLACE.

POZ.14b - STÁVAJÍCÍ PLECHOVÁ KRYTINA ... 17 m²
PROVEDE SE NOVÉ OPLECHOVÁNÍ Z POZINK. PLECHU VČ. POJISTNÉ HYDROIZOLACE..

POZ.15 - STÁVAJÍCÍ DEŠŤOVÝ SVOD Z POZINKOVANÉHO PLECHU ... 12 m²
PROVEDE SE DEMONTÁŽ SVODU A NÁSLEDNÁ MONTÁŽ NOVOHO Z POZINK. PLECHU VČ. KOTVENÍ.

POZ.16 - STÁVAJÍCÍ DEŠŤOVÝ OKAP Z POZINKOVANÉHO PLECHU ... 17 m²
PROVEDE SE DEMONTÁŽ OKAPU A NÁSLEDNÁ MONTÁŽ NOVOHO Z POZINK. PLECHU VČ. KOTVENÍ.

POZ.17 - STÁVAJÍCÍ DŘEVĚNÁ KOMINOVÁ LÁVKA VČ. OCELOVÉHO ZÁBRADLÍ.
PROVEDE SE DEMONTÁŽ LÁVKY VČ. ZÁBRADLÍ. LÁVKA PROJDE RENOVACÍ VČ. ODSTRANĚNÍ RZI A FINÁLNÍHO NÁTĚRU.
PROVEDE SE REVIZE STÁVAJÍCÍCH KOTEVNÍCH PRVKŮ POPR. JEJICH VÝMĚNA A NÁSLEDNÁ MONTÁŽ LÁVKY.

POZ.18 - STÁVAJÍCÍ POMOCNÁ KONSTRUKCE TEL. ANTÉNY ... 1 KS
PROVEDE SE DEMONTÁŽ KONSTRUKCE (VÍZ. POZ.6)

POZ.19 - STŘEŠNÍ VIKÝŘ - OKLEPAT STÁVAJÍCÍ OMÍTKY A PROVÉST OMÍTKY NOVÉ VČETNĚ BAREVNĚ ODPOVÍDÁJÍCÍHO NÁTĚRU

Projektant:	Vypracoval:	Kreslil:	Ing. Šarman Vladimír
Ing. Šarman Vladimír	Ing. Šarman Vladimír	Aleš Kutra	Čsl.Armády 809/ 39, 794 01 Krnov IČ: 181 14911 tel. 777 303 690
Investor: Město Krnov, Hlavní nám. 96/1, 794 01 Krnov IČ: 00296139			Měřítko: 1 : 100
Název akce: OPRAVA STŘECHY NÁM. HRDINŮ 4 Krnov, nám. Hrdinů 928/4 na parc. č. 2789, parc. č. 2711/2 a parc. č. 6021/7 v k.ú.: Krnov - Horní Předměstí			Datum: 03/2016
Výkres: POHLEDY - STÁVAJÍCÍ STAV			Stupeň PD: OS
			Výkres č. D03