
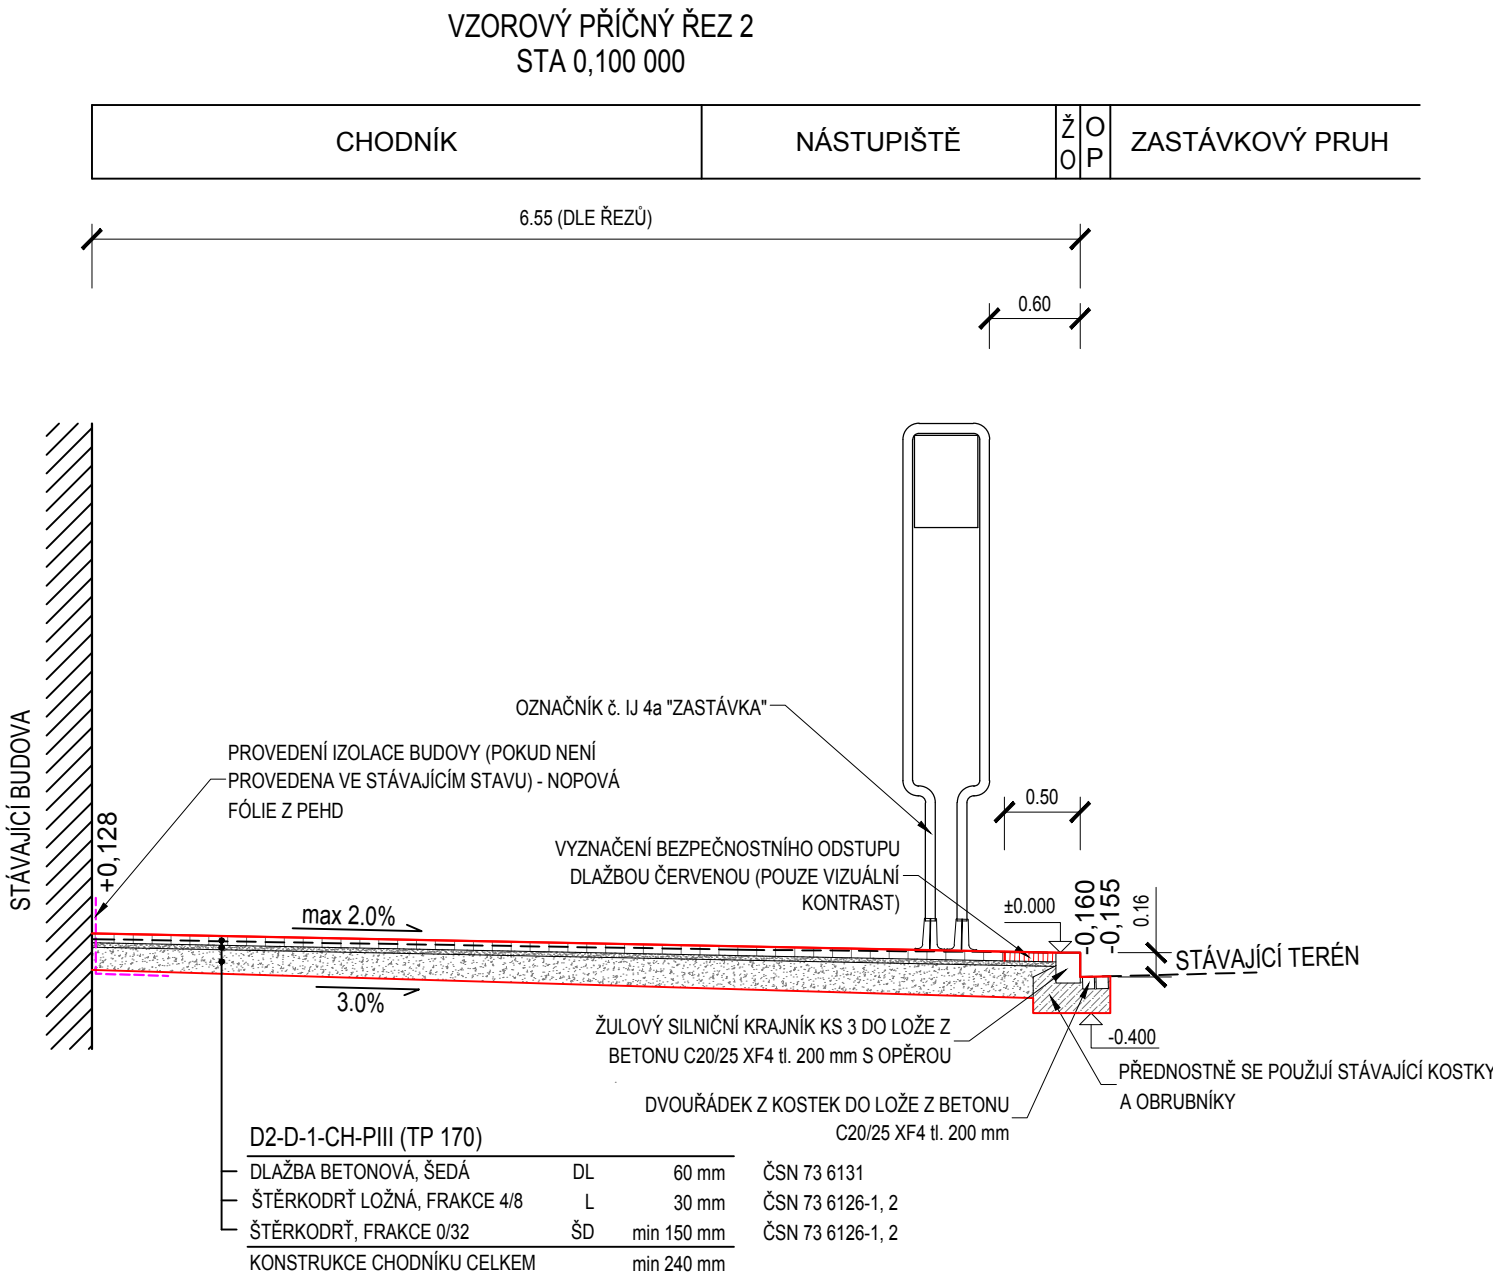



# VZOROVÉ PŘÍČNÉ ŘEZY ČÁST 1.

M 1:50

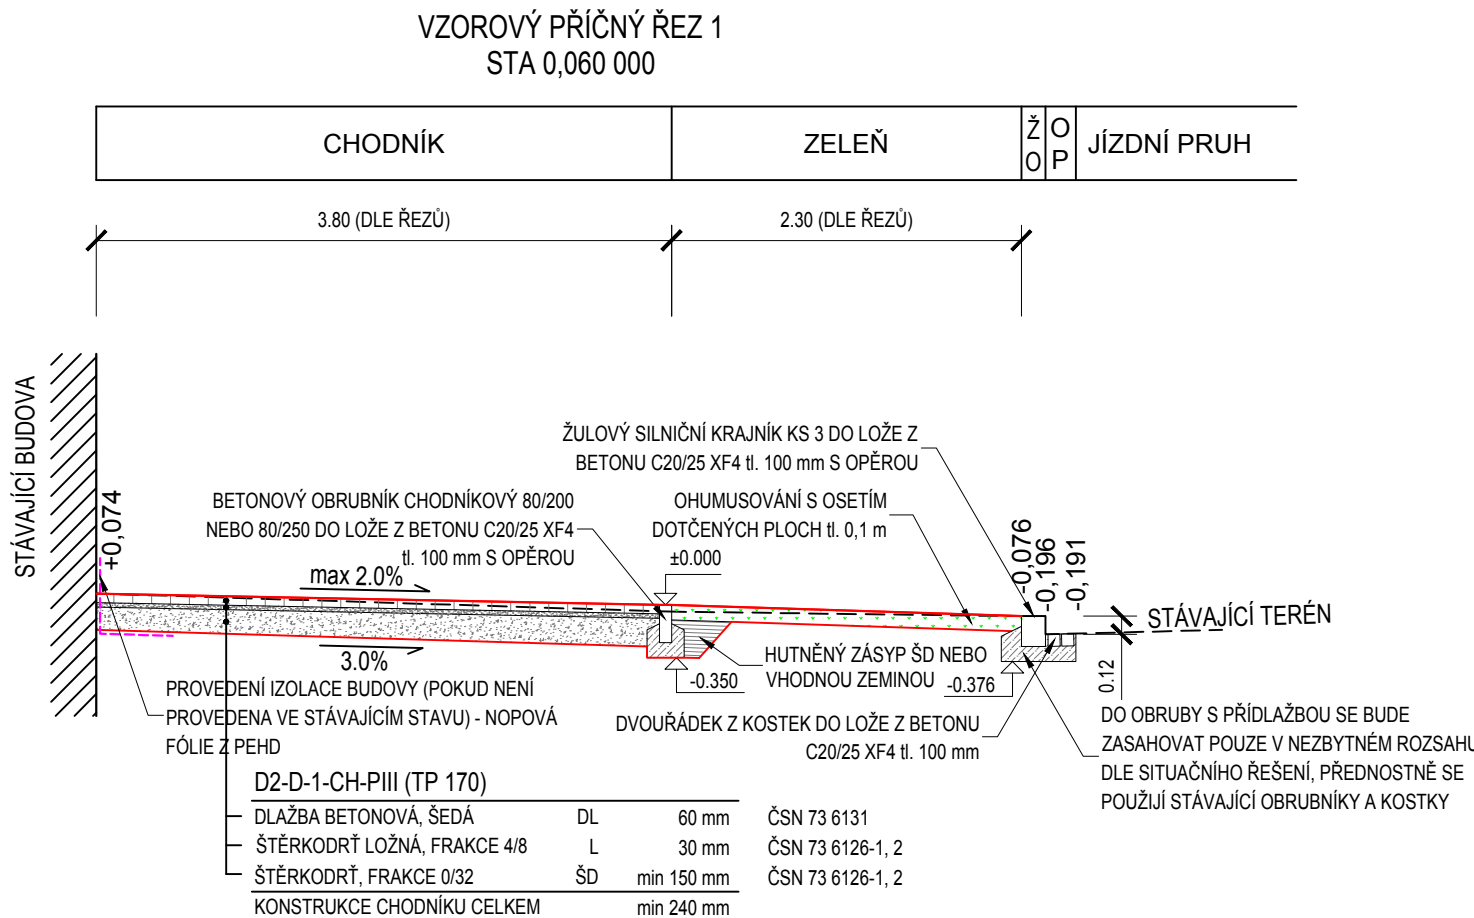

POZNÁMKA:

V rámci rekonstrukce přídlažby nelze jakkoliv zasahovat do konstrukčních vrstev vozovky.

VEDOUČÍ PROJEKTANT		ING. TOMÁŠ HORÁČEK				<div> PROJEKČNÍ A STAVEBNÍ SPOLEČNOST</div>				
ZODPOVĚDNÝ PROJEKTANT		ING. LUBOMÍR KONVIČNÝ								
VYPRACOVAL		BC. JIŘÍ PTÁČEK								
KONTROLOVAL		ING. LUBOMÍR KONVIČNÝ								
INVESTOR: Město Krnov, Hlavní náměstí 96/1, Pod Bezručovým vrchem, 79401 Krnov							DATUM		12/2015	
AKCE <div>Vypracování projektové dokumentace opravy chodníku na ul. Revoluční, Krnov DOKUMENTACE PRO PROVÁDĚNÍ STAVBY</div>							FORMÁT		4 x A4	
							ÚČEL		DPS	
							ČÍS.ZAKÁZKY		1531	
							MĚŘÍTKO		1:50	
							ČÍSLO PARÉ		ČÍSLO VÝKRESU	
PŘÍLOHA <div>VZOROVÉ PŘÍČNÉ ŘEZY, ČÁST 1.</div>									04-1	

Souřadnicový systém S-JTSK  
Výškový systém B.p.v.