
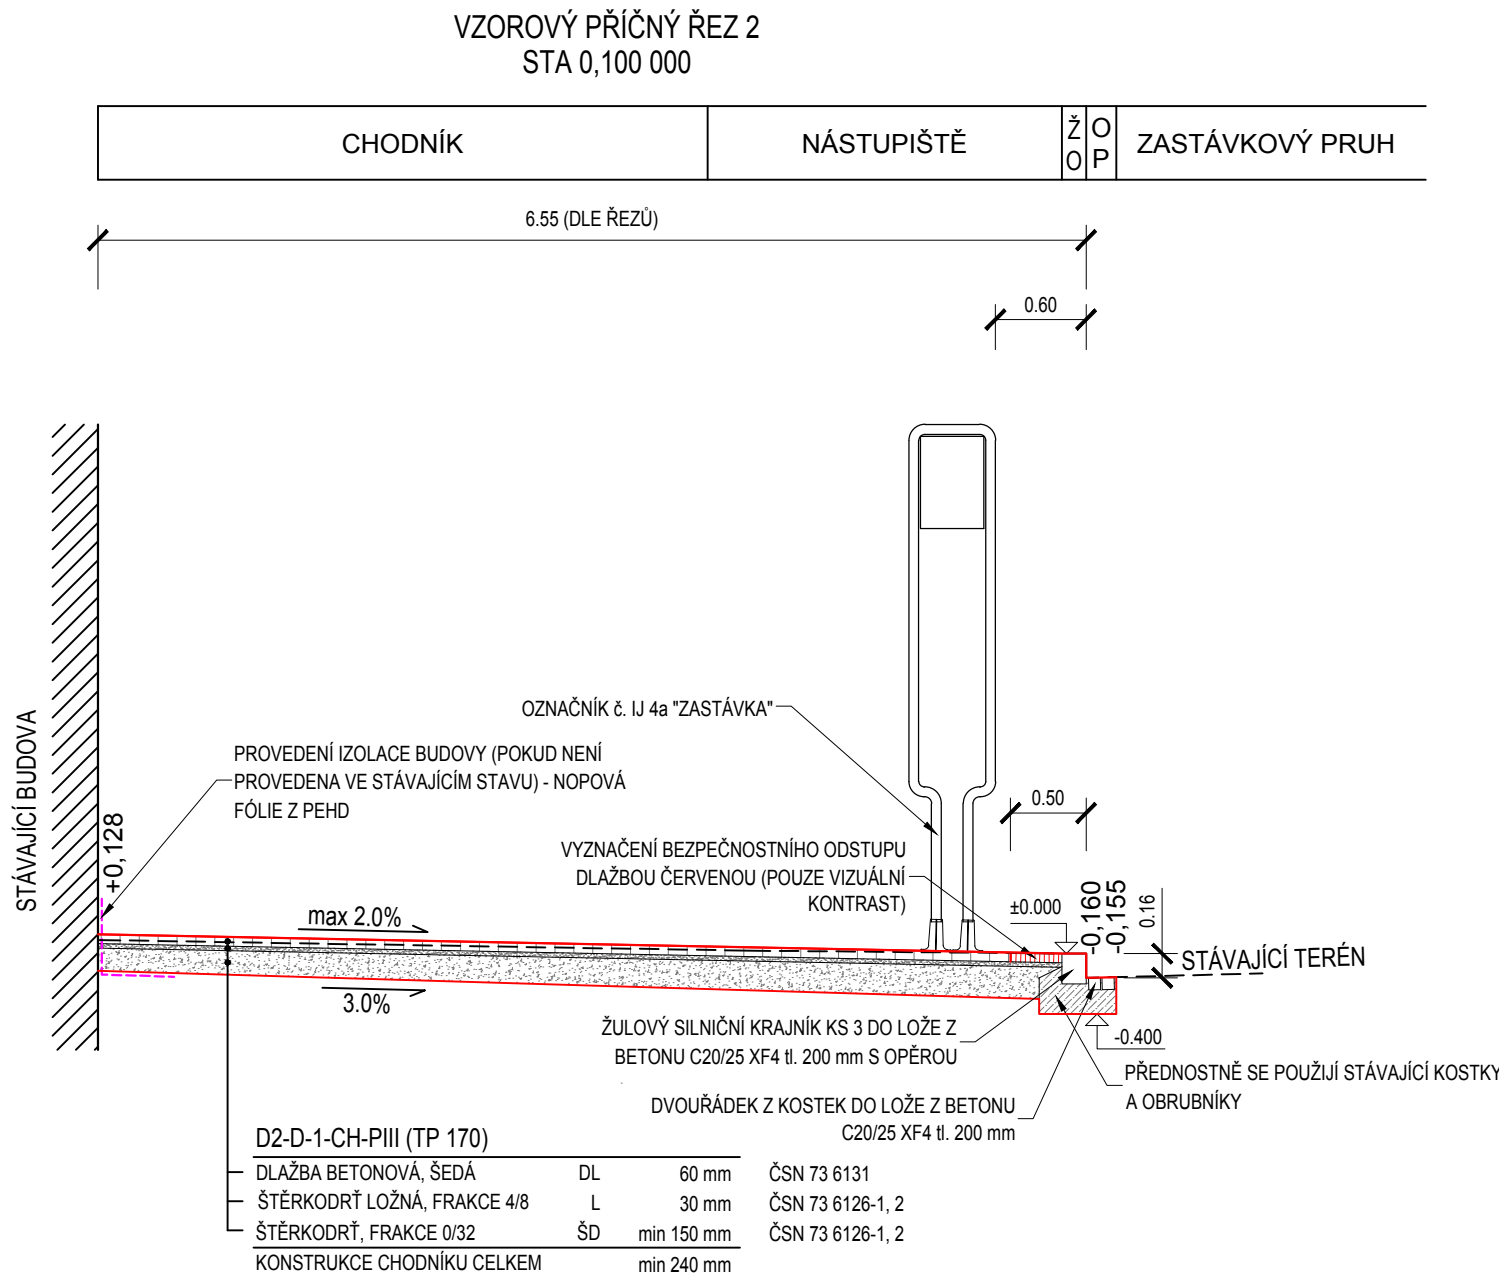


VZOROVÉ PŘÍČNÉ ŘEZY ČÁST 1.

M 1:50

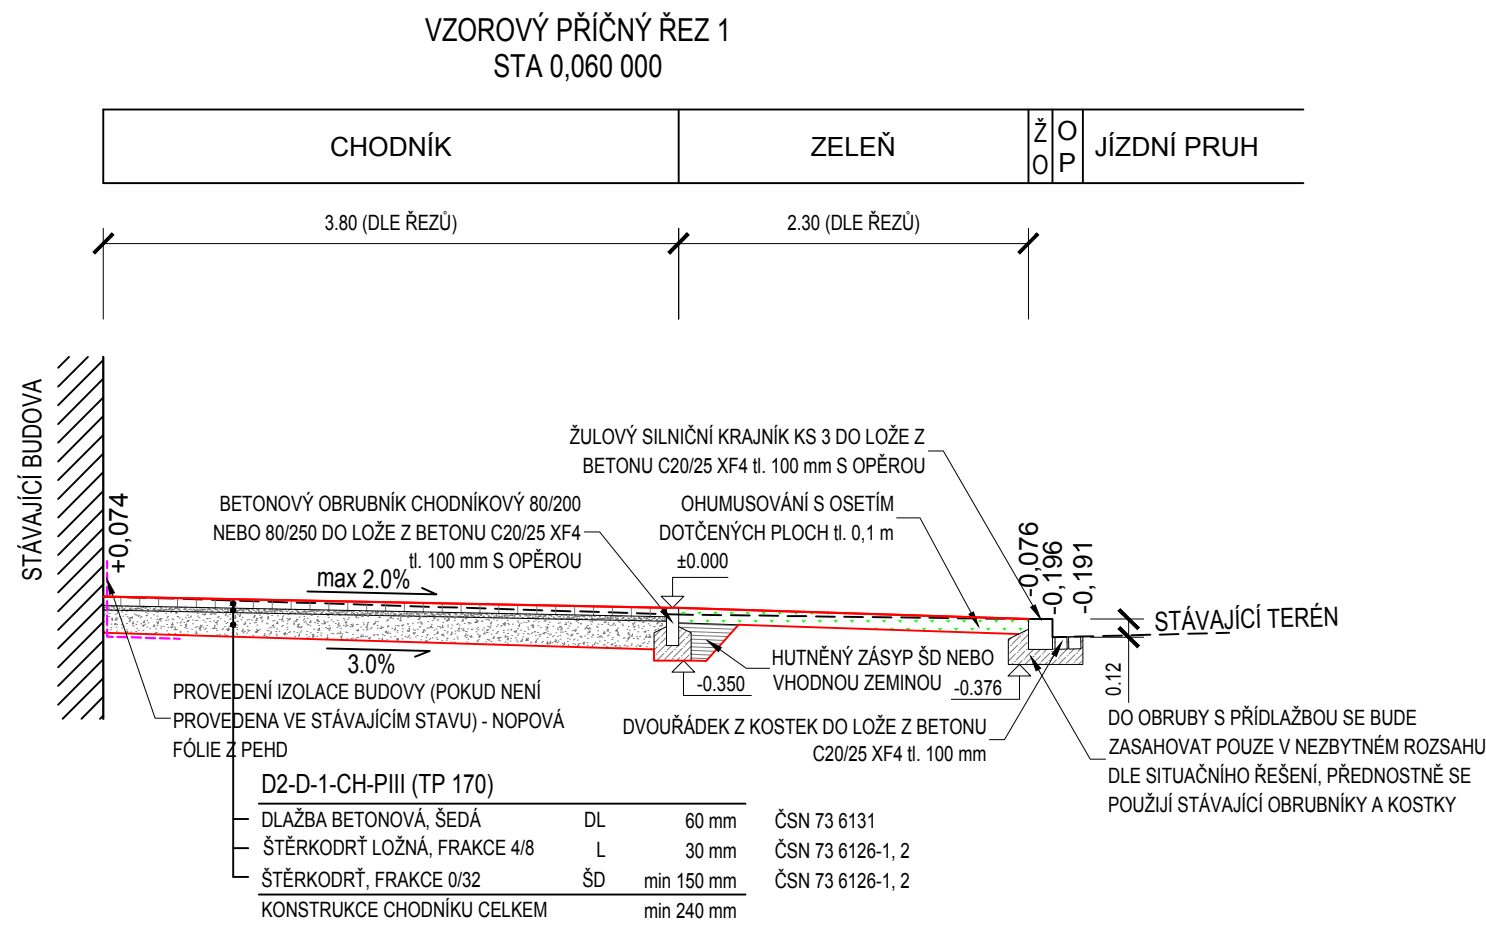

POZNÁMKA:



V rámci rekonstrukce přídlažby nelze jakkoliv zasahovat do konstrukčních vrstev vozovky.

Soutadnicový systém S—JTSK
Výškový systém B.p.v.

VEDOUČÍ PROJEKTANT	ING. TOMÁŠ HORÁČEK		
ZODPOVĚDNÝ PROJEKTANT	ING. LUBOMÍR KONVIČNÝ		
VYPRACOVAL	BC. JIŘÍ PTÁČEK		
KONTROLOVAL	ING. LUBOMÍR KONVIČNÝ		
INVESTOR:	Město Krmov, Hlavní náměstí 96/1, Pod Bezručovým vrchem, 78401 Krmov	DATUM	12/2015
AKCE	Vypracování projektové dokumentace opravy chodníku na ul. Revoluční, Krmov	FORMÁT	4 x A4
	DOKUMENTACE PRO PROVÁDĚNÍ STAVBY	ÚČEL	DPS
		ČÍS ZAKÁZKY	1531
		MĚŘÍTKO	1:50
PŘÍLOHA		ČÍSLO PARÉ	ČÍSLO VÝKRESU
	VZOROVÉ PŘÍČNÉ ŘEZY, ČÁST 1.		04-1

VZOROVÉ PŘÍČNÉ ŘEZY ČÁST 1.

M 1:50

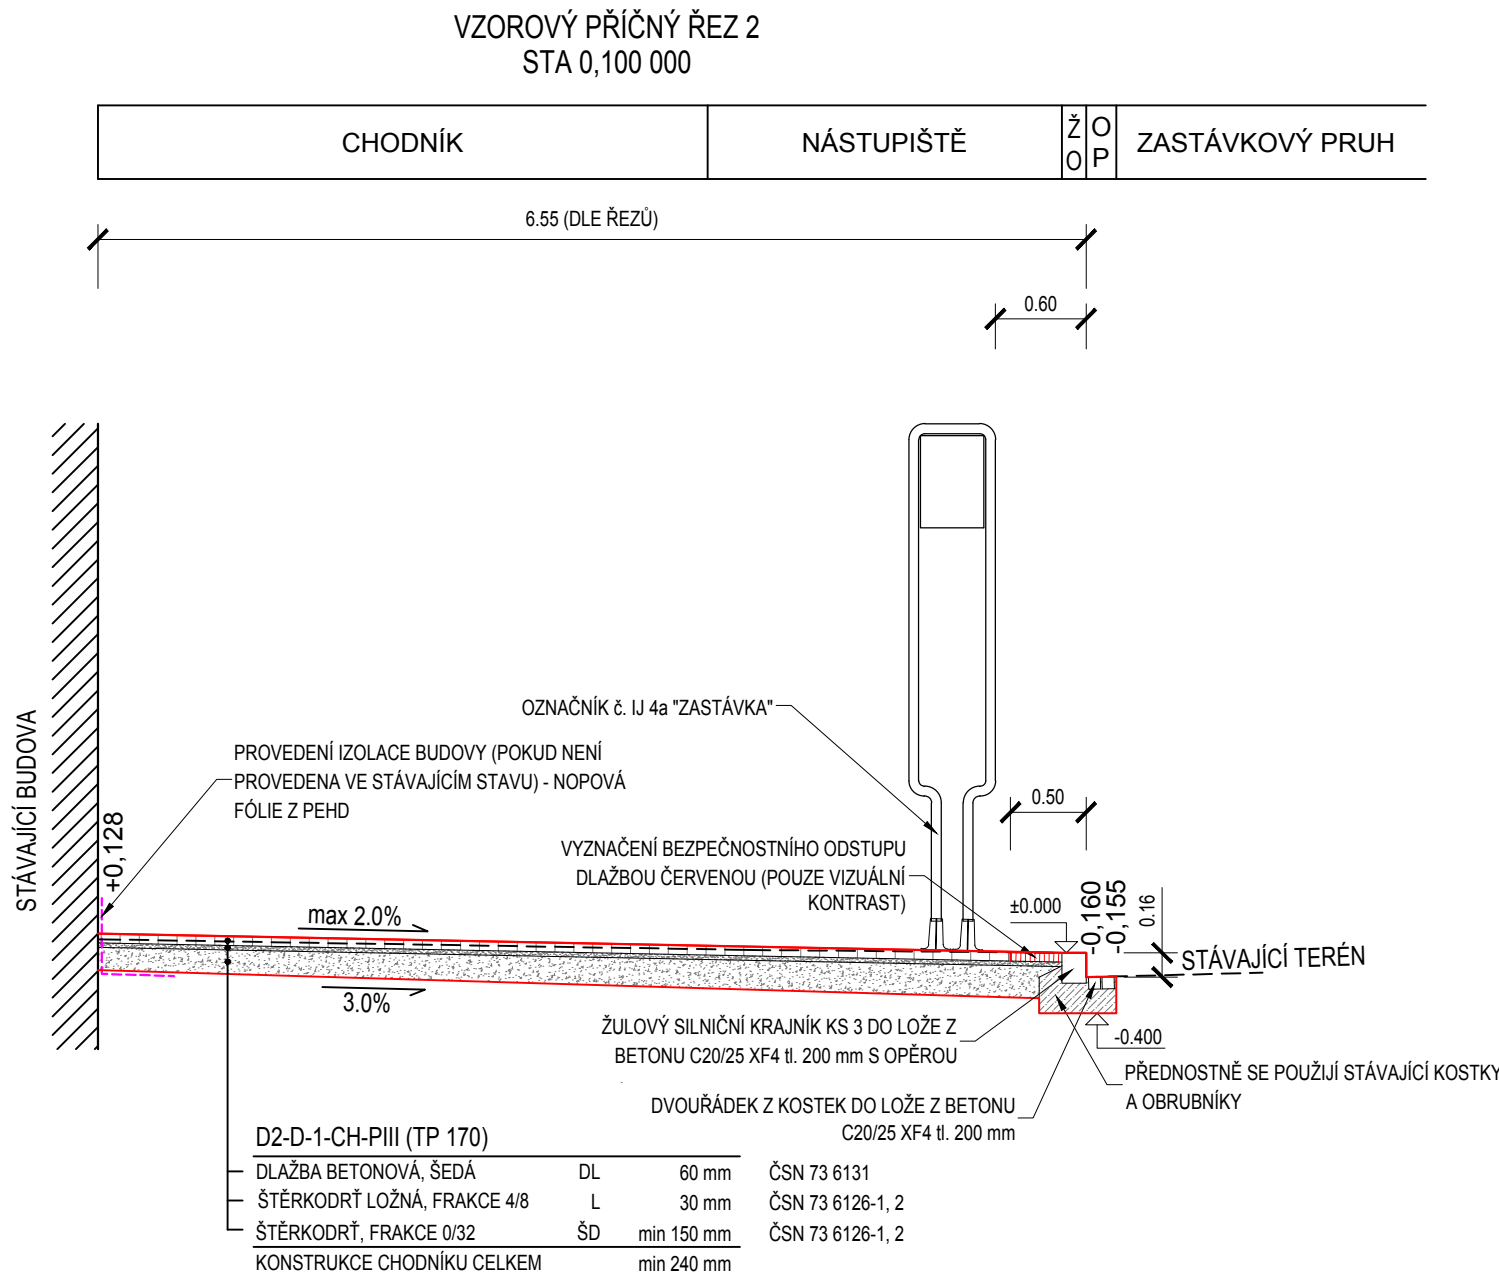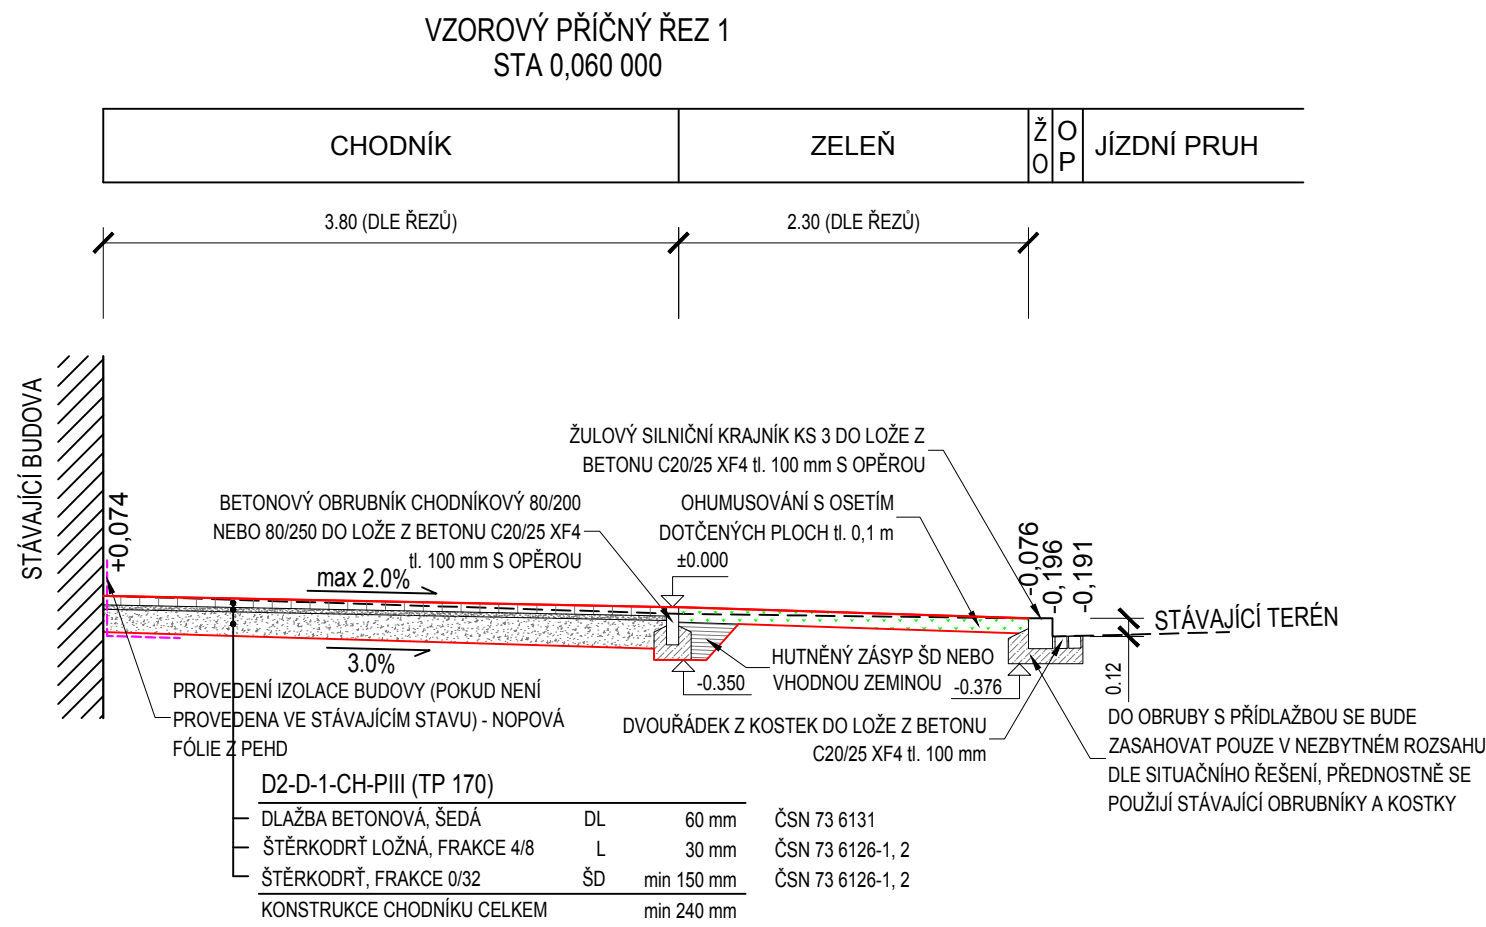

POZNÁMKA:

V rámci rekonstrukce přídlažby nelze jakkoliv zasahovat do konstrukčních vrstev vozovky.

Soutadnicový systém S—JTSK
Výškový systém B.p.v.

VEDOUČÍ PROJEKTANT	ING. TOMÁŠ HORÁČEK		
ZODPOVĚDNÝ PROJEKTANT	ING. LUBOMÍR KONVIČNÝ		
VYPRACOVAL	BC. JIŘÍ PTÁČEK		
KONTROLOVAL	ING. LUBOMÍR KONVIČNÝ		
INVESTOR:	Město Krmov, Hlavní náměstí 96/1, Pod Bezručovým vrchem, 78401 Krmov	DATUM	12/2015
AKCE	Vypracování projektové dokumentace opravy chodníku na ul. Revoluční, Krmov	FORMÁT	4 x A4
	DOKUMENTACE PRO PROVÁDĚNÍ STAVBY	ÚČEL	DPS
		ČÍS ZAKÁZKY	1531
		MĚŘÍTKO	1:50
PŘÍLOHA		ČÍSLO PARÉ	ČÍSLO VÝKRESU
	VZOROVÉ PŘÍČNÉ ŘEZY, ČÁST 1.		04-1