
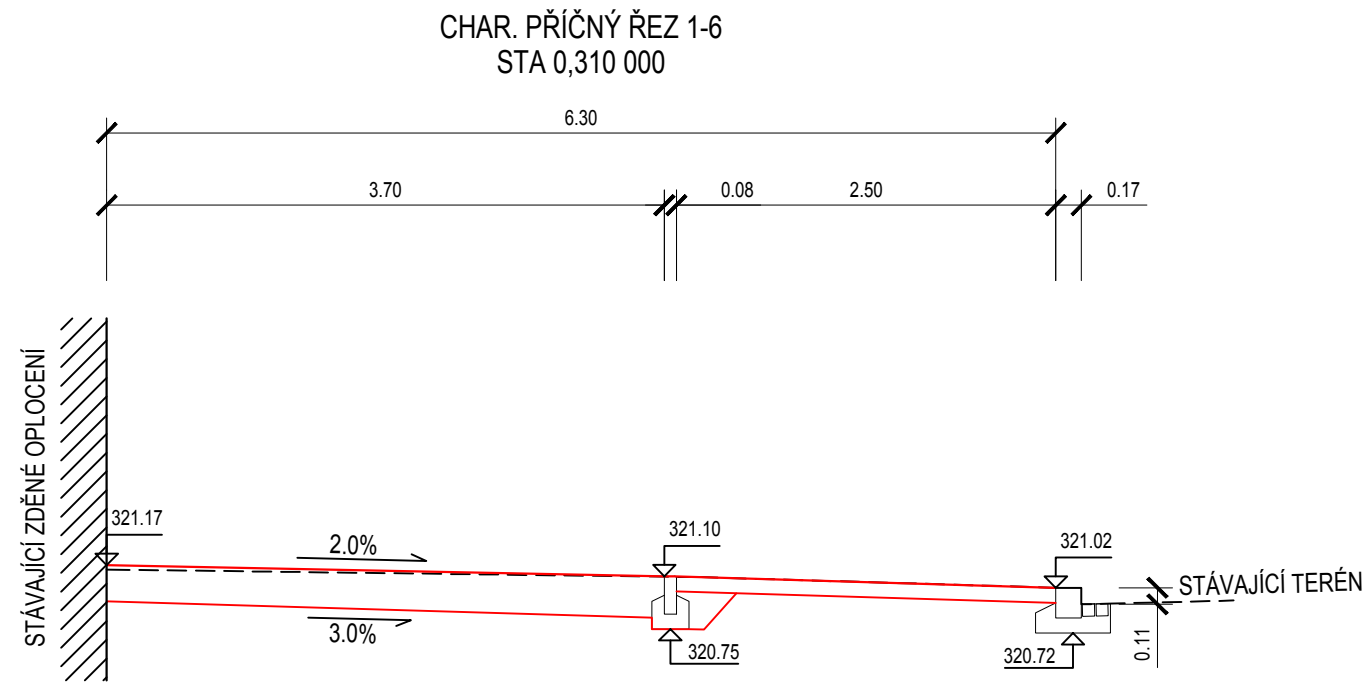
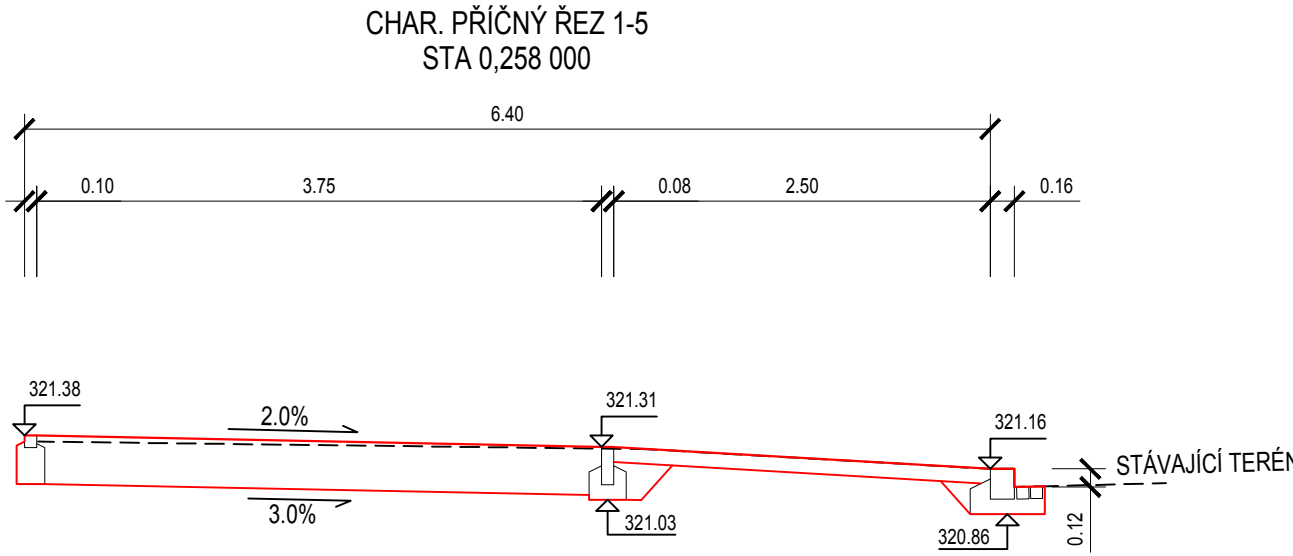
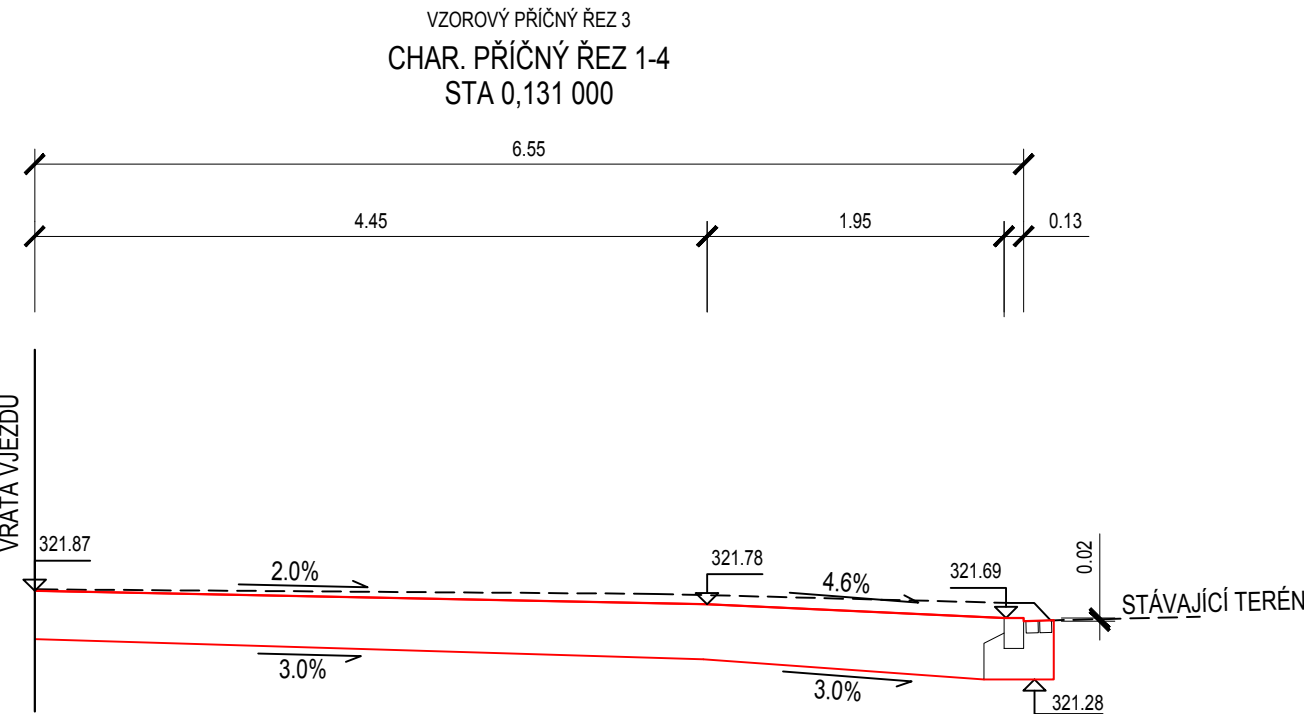
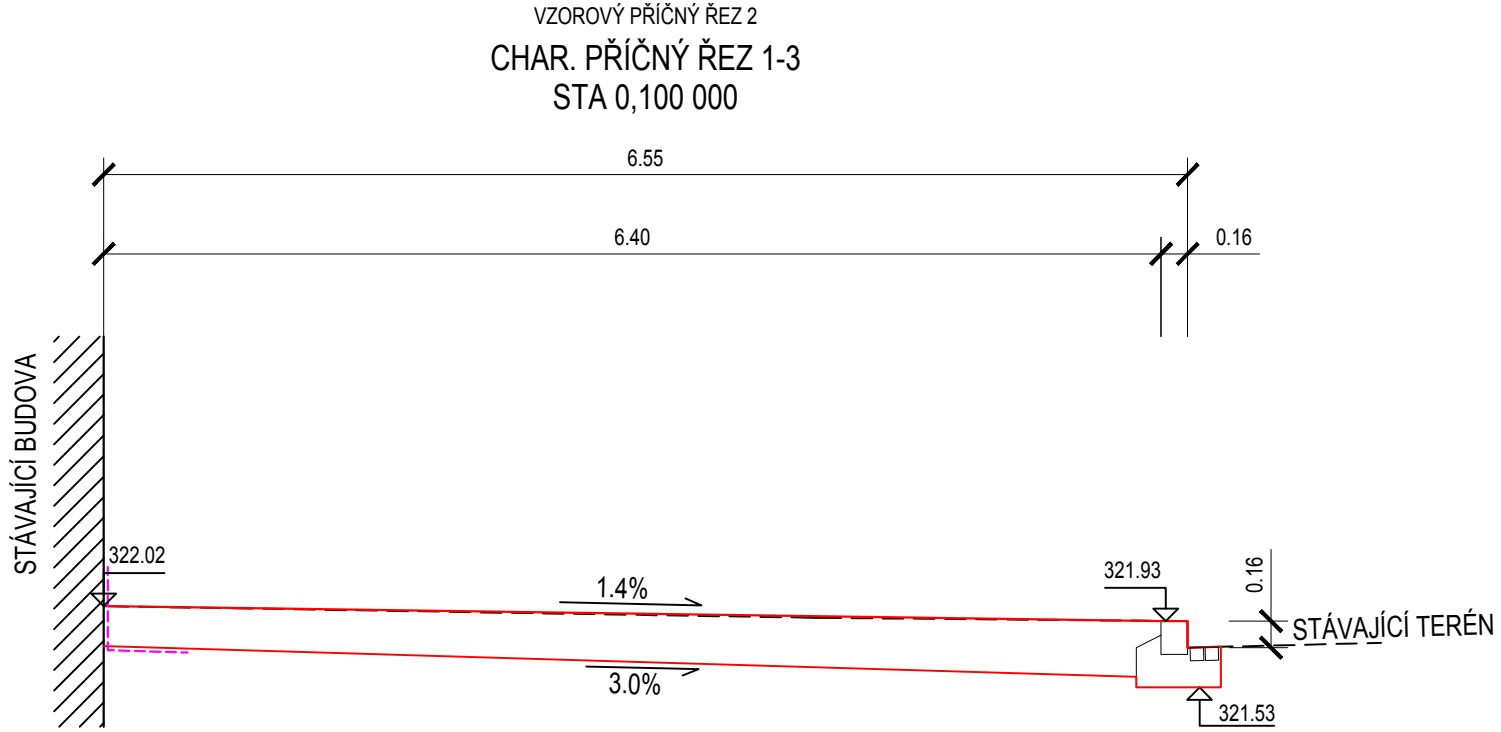
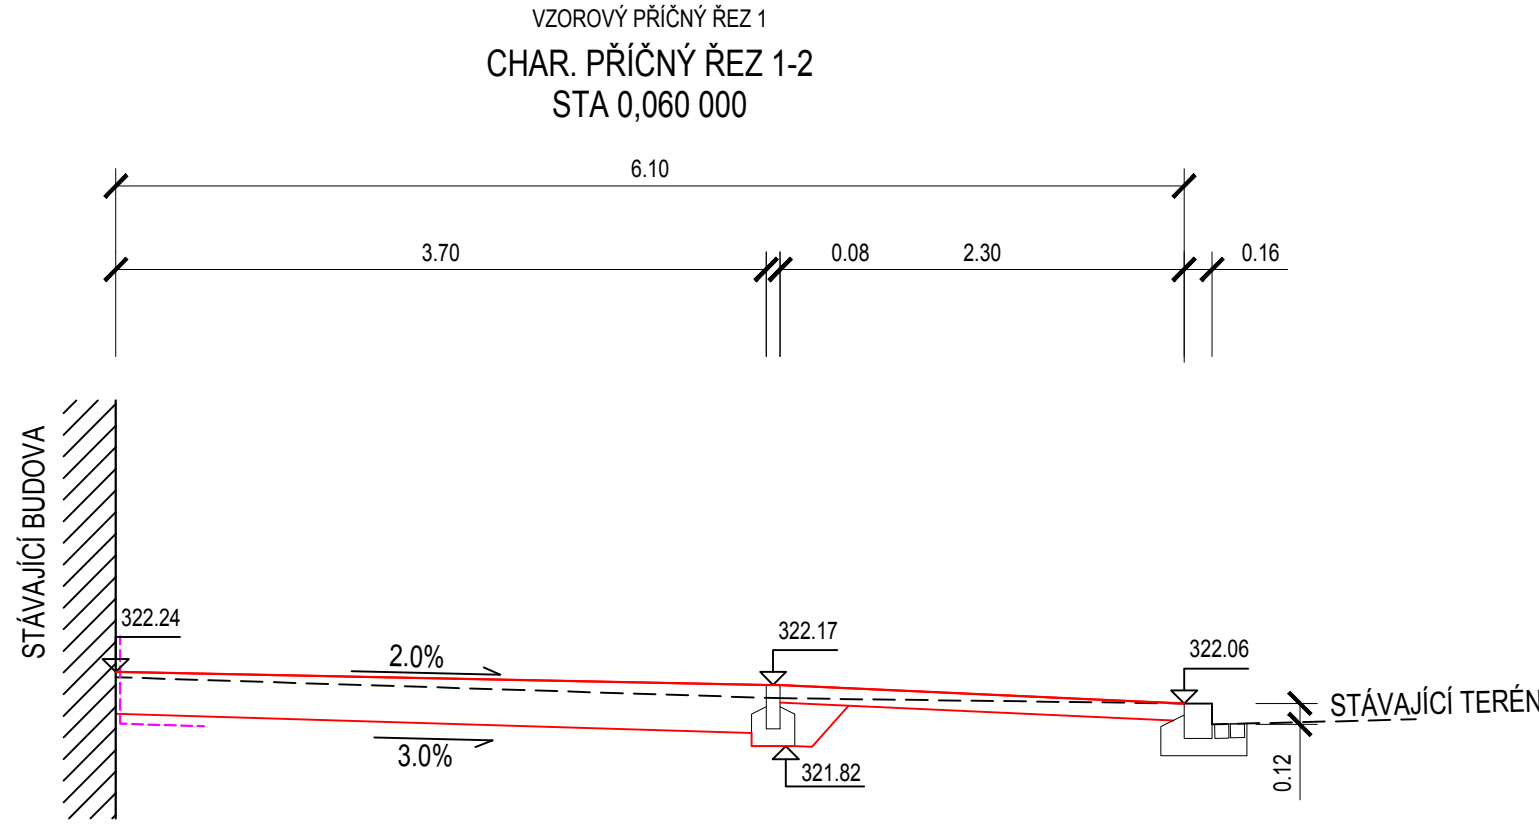



CHARAKTERISTICKÉ PŘÍČNÉ ŘEZY ČÁST 1.
M 1:50

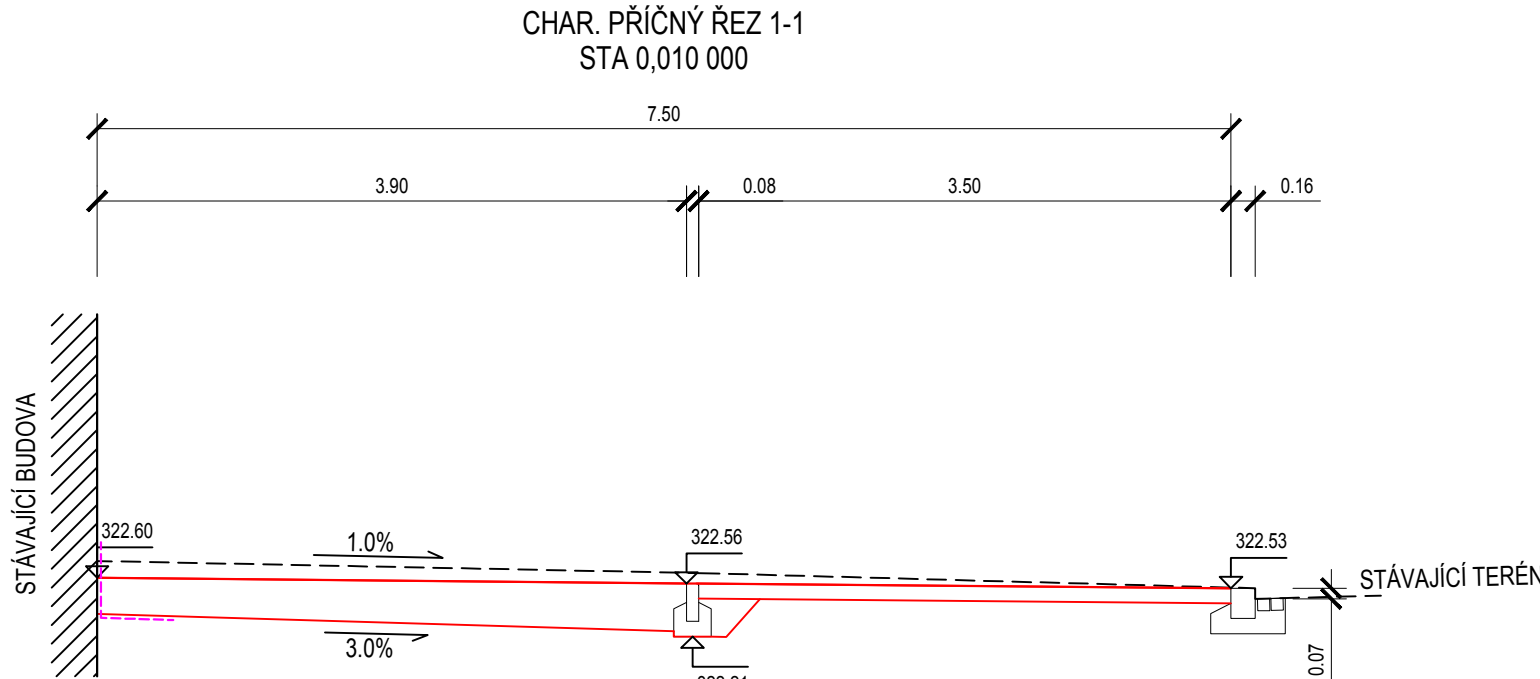

POZNÁMKA:
V rámci rekonstrukce přídlažby nelze jakkoliv zasahovat do konstrukčních vrstev vozovky.

VEDOUČÍ PROJEKTANT		ING. TOMÁŠ HORÁČEK	 PROJEKČNÍ A STAVEBNÍ SPOLEČNOST	
ZODPOVĚDNÝ PROJEKTANT		ING. LUBOMÍR KONVIČNÝ		
VYPRACOVAL		BC. JIŘÍ PTÁČEK		
KONTROLOVAL		ING. LUBOMÍR KONVIČNÝ		
INVESTOR: Město Krnov, Hlavní náměstí 96/1, Pod Bezručovým vrchem, 79401 Krnov				
AKCE Vypracování projektové dokumentace opravy chodníku na ul. Revoluční, Krnov DOKUMENTACE PRO PROVÁDĚNÍ STAVBY			DATUM	12/2015
			FORMÁT	5 x A4
			ÚČEL	DPS
			ČÍS.ZAKÁZKY	1531
			MĚŘÍTKO	1:50
PŘÍLOHA			ČÍSLO PARÉ	ČÍSLO VÝKRESU
CHARAKTERISTICKÉ PŘÍČNÉ ŘEZY, ČÁST 1.				05-1

Souřadnicový systém S-JTSK
Výškový systém B.p.v.