
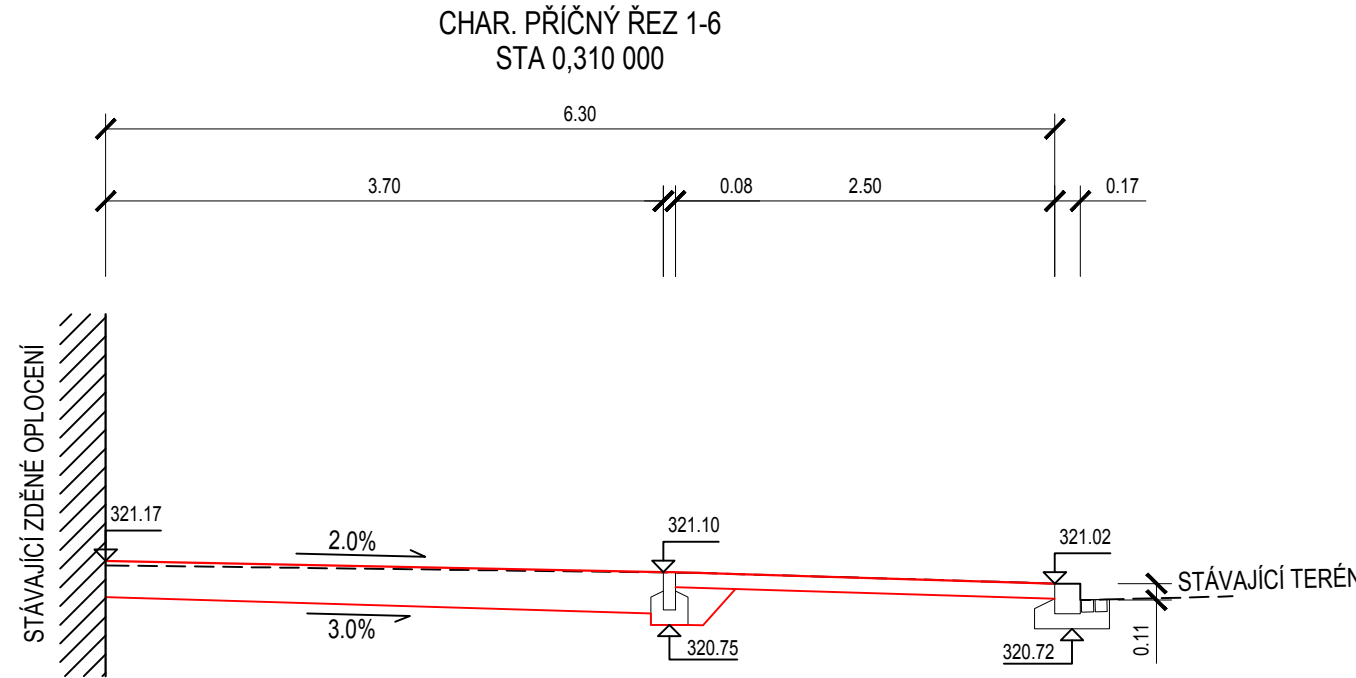
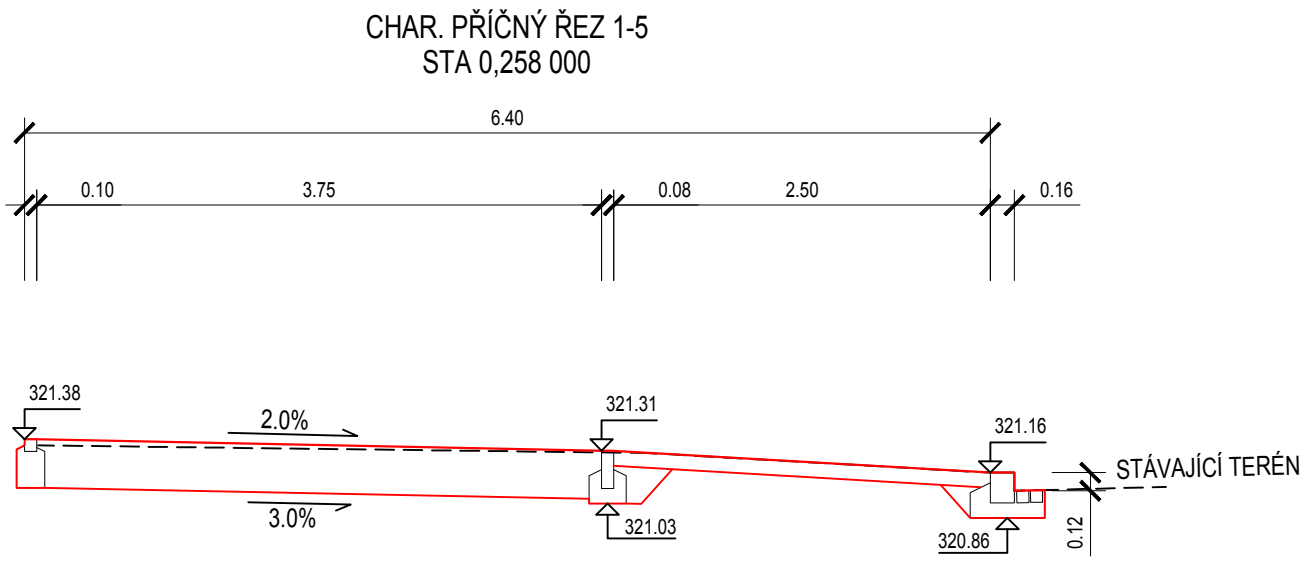
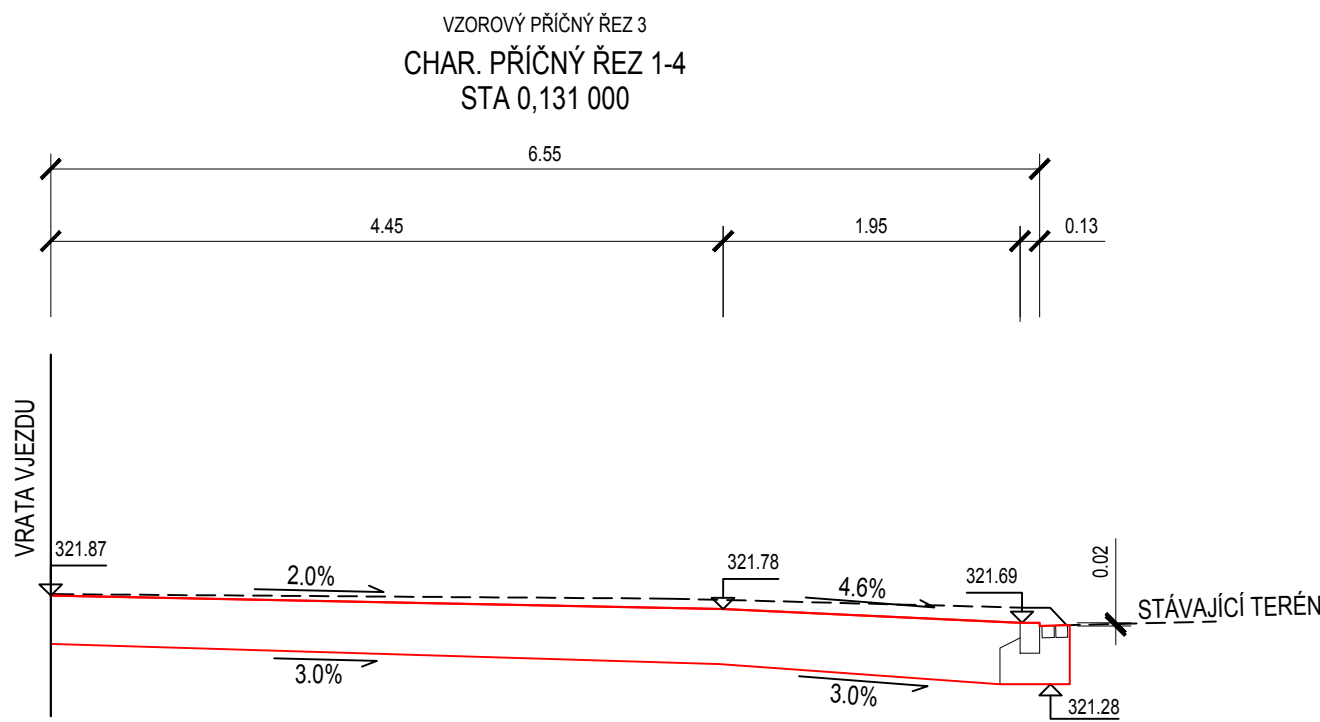
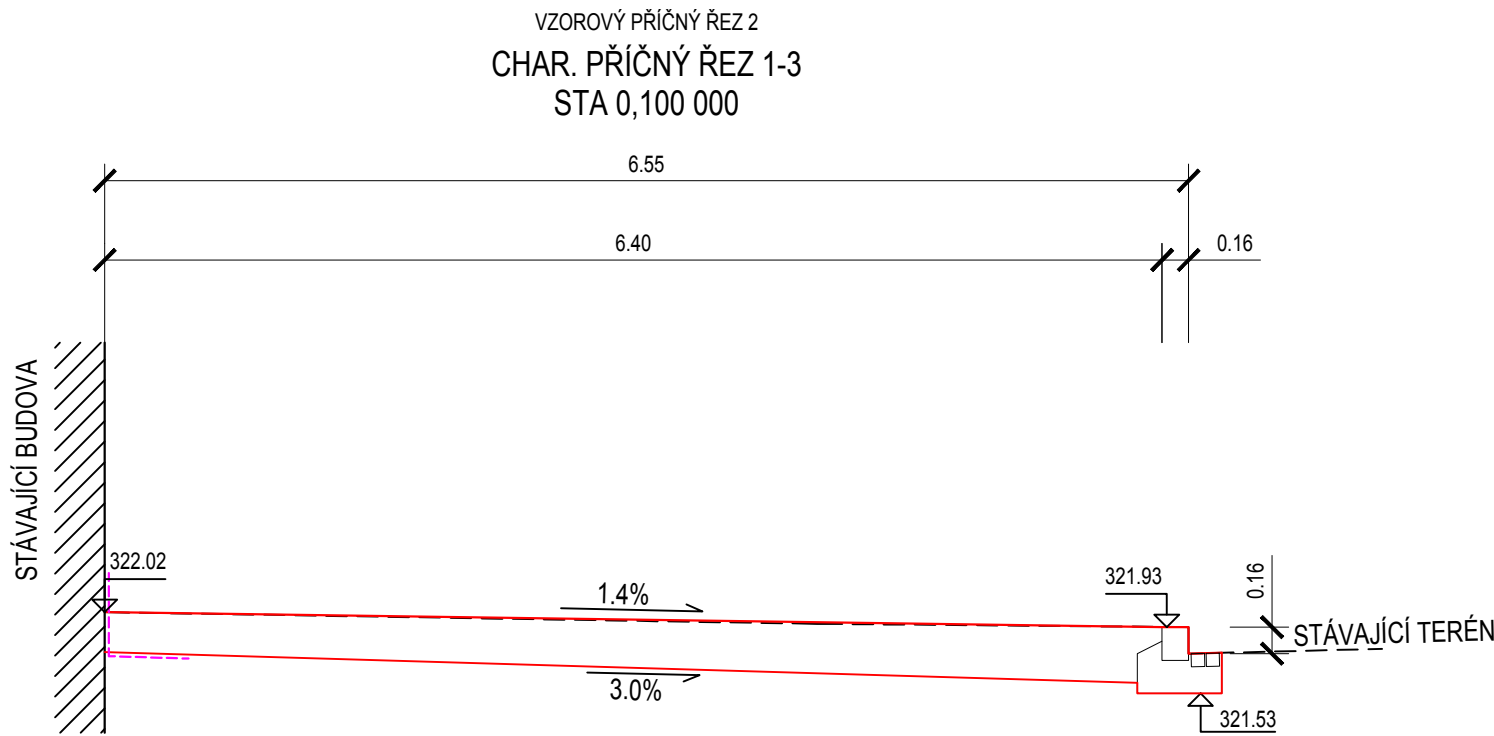
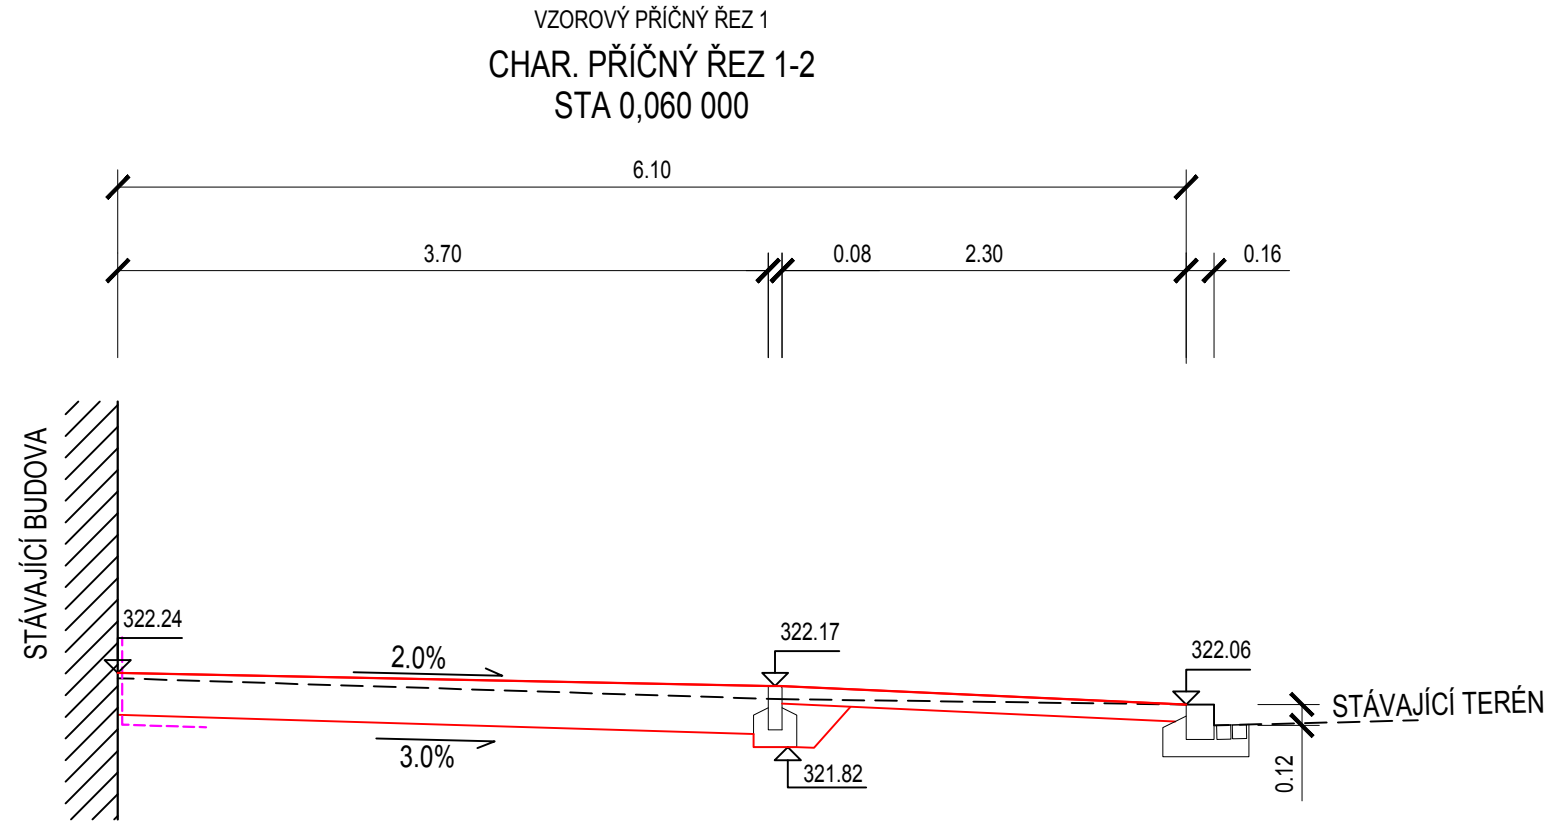



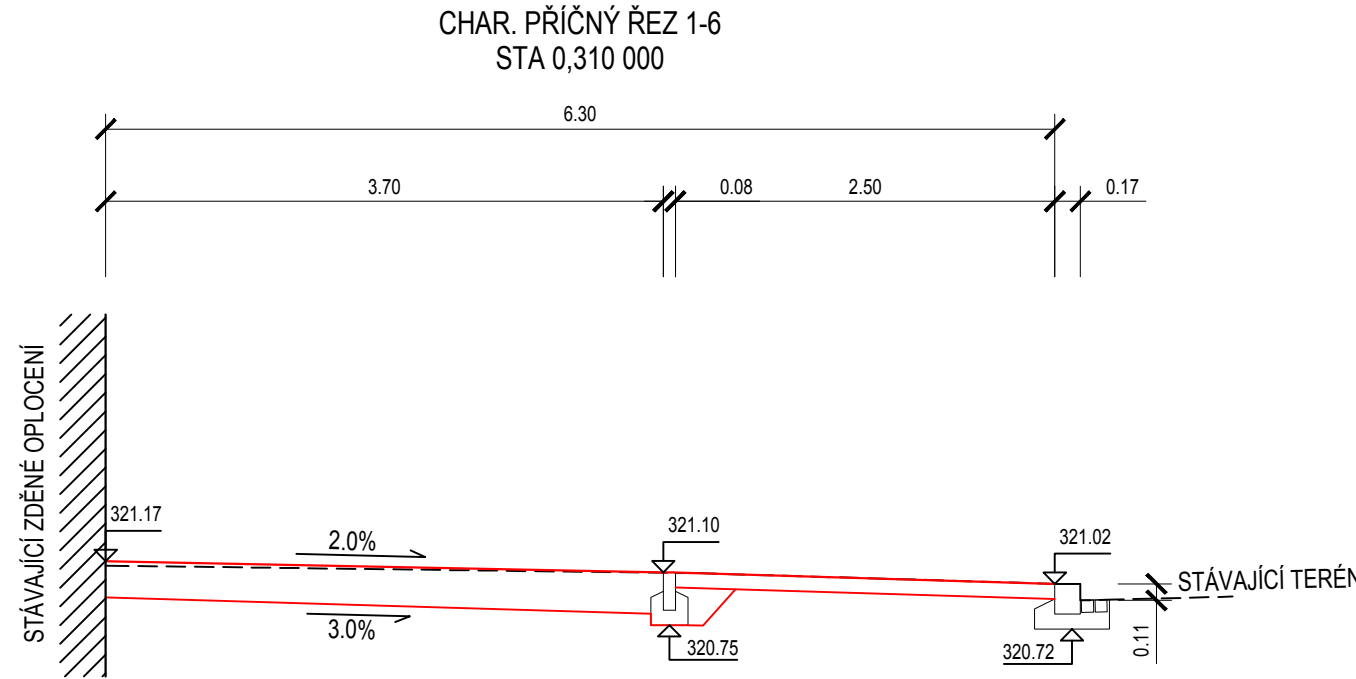
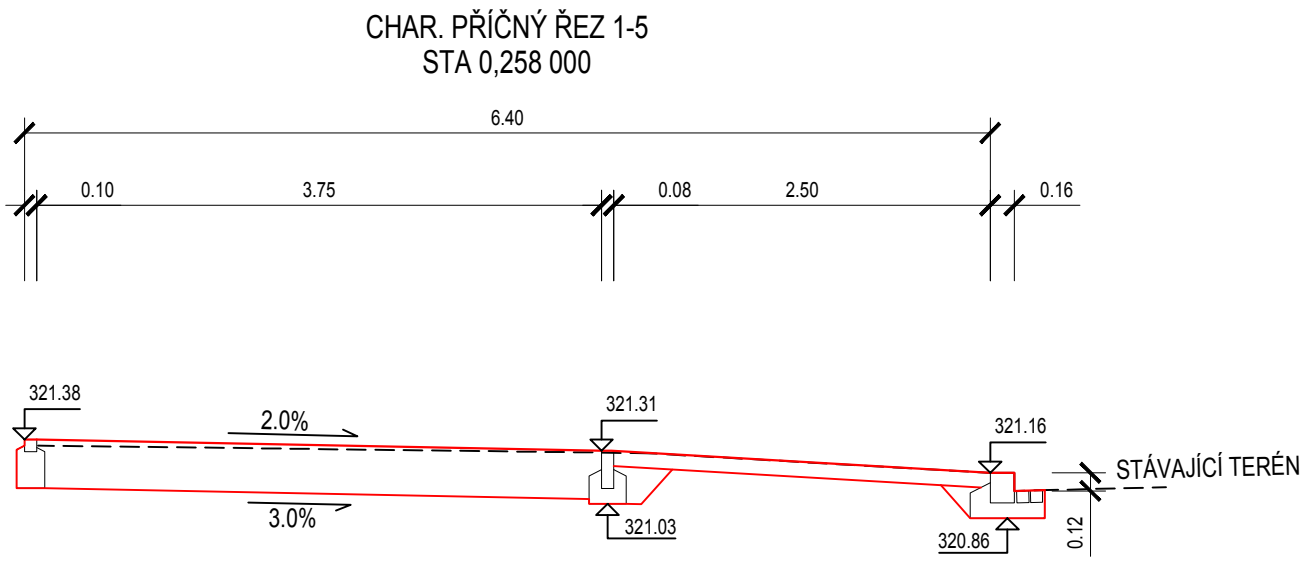
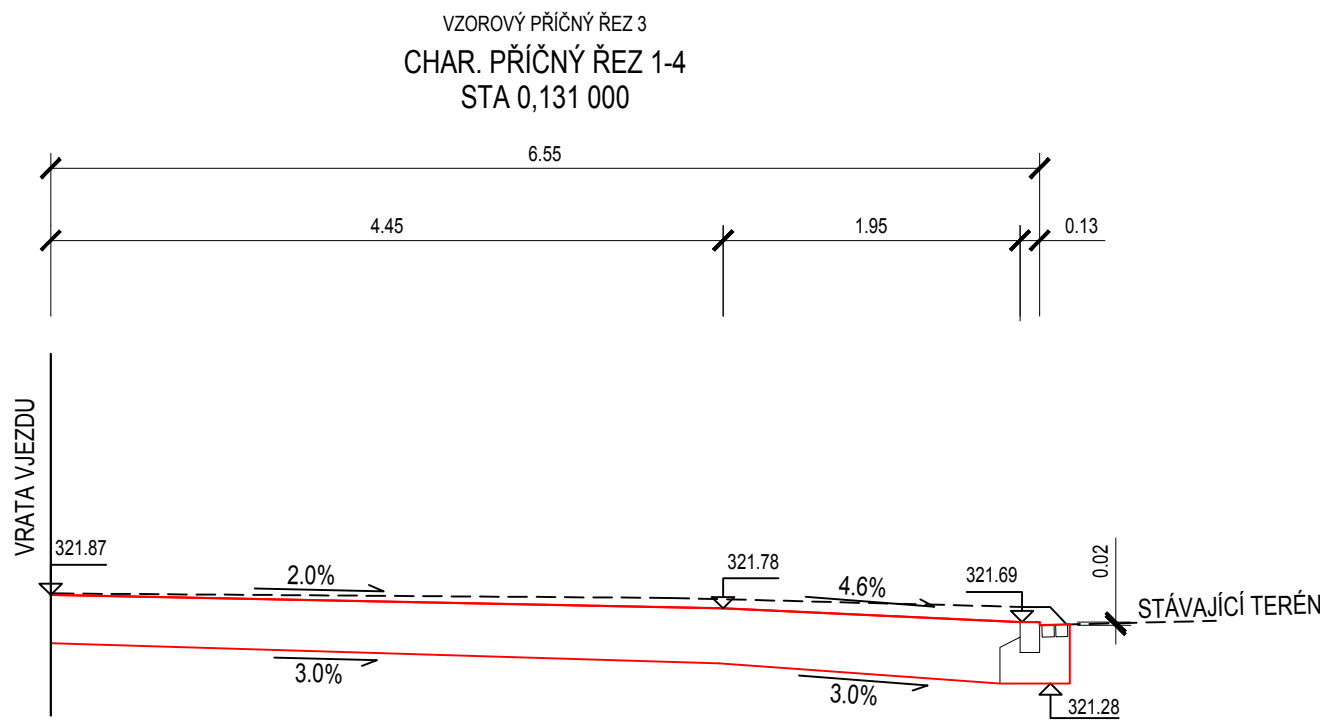
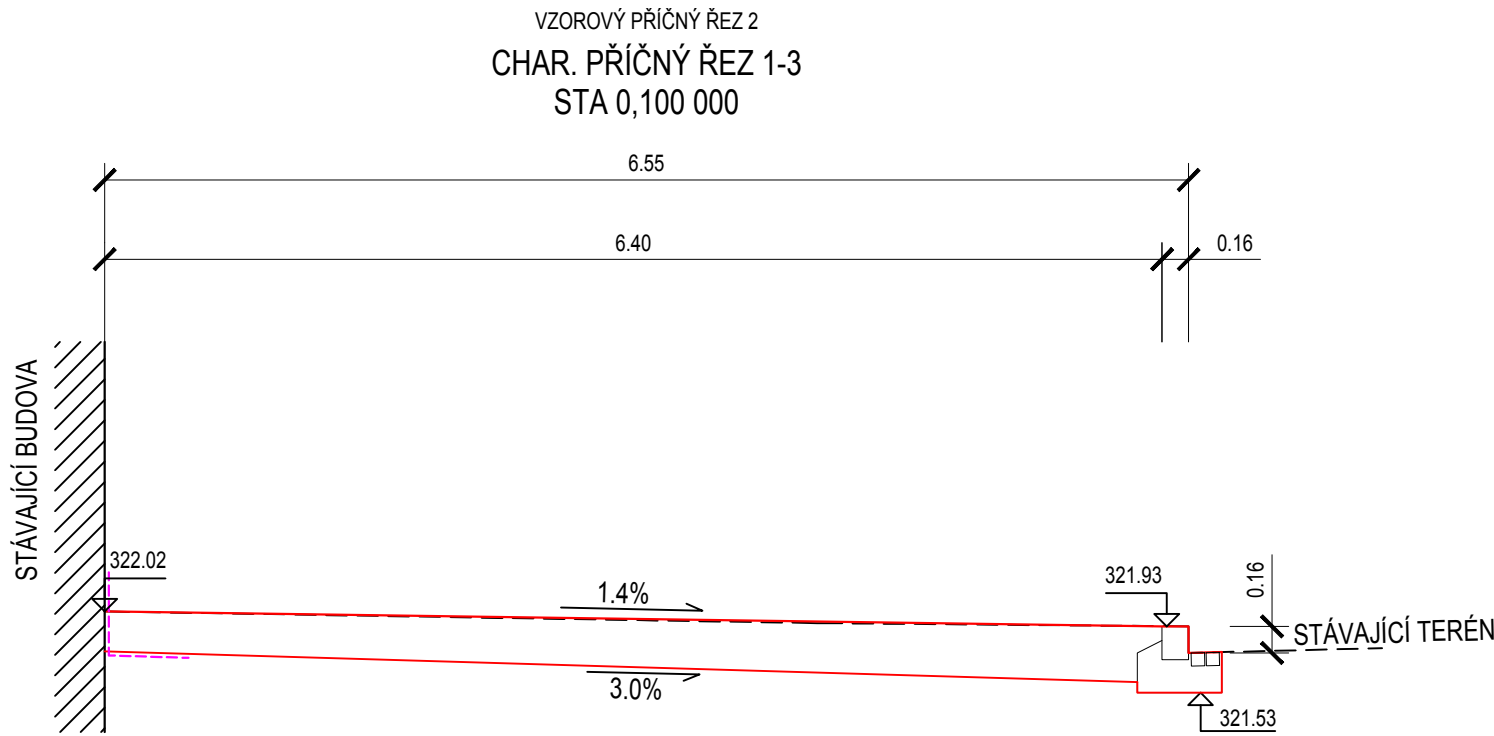
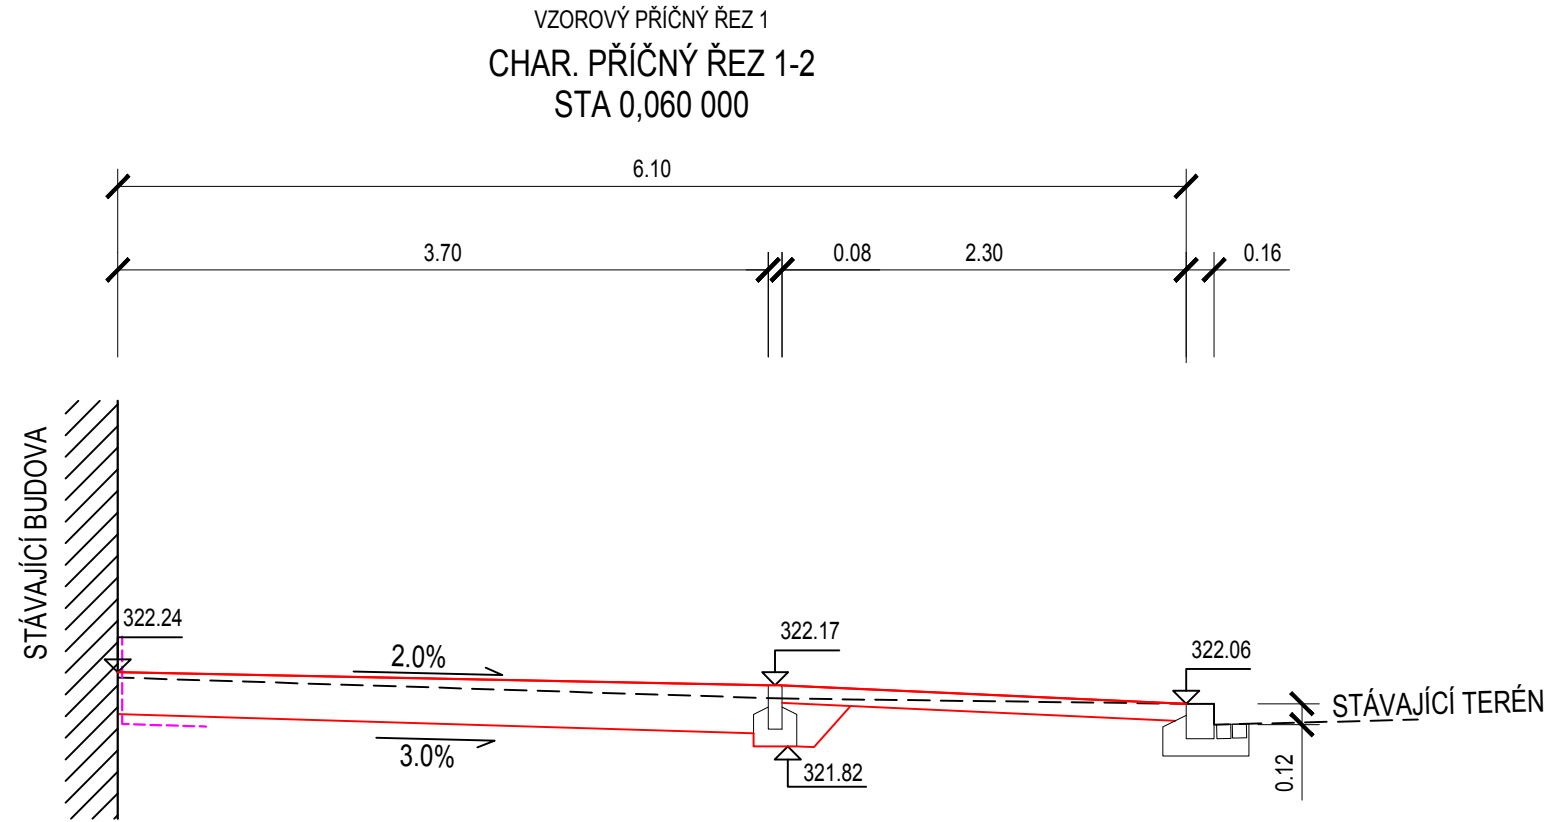
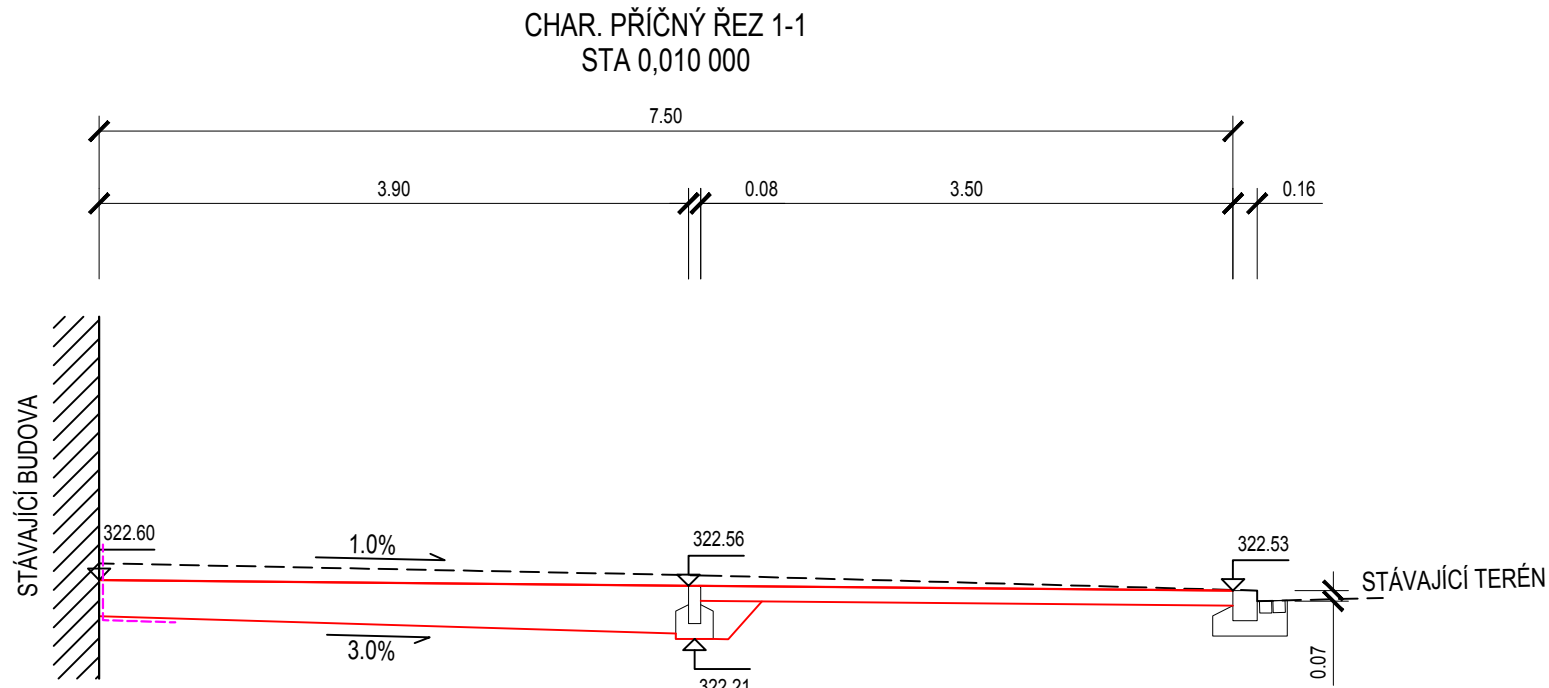
CHARAKTERISTICKÉ PŘÍČNÉ ŘEZY část 1.
M 1:50

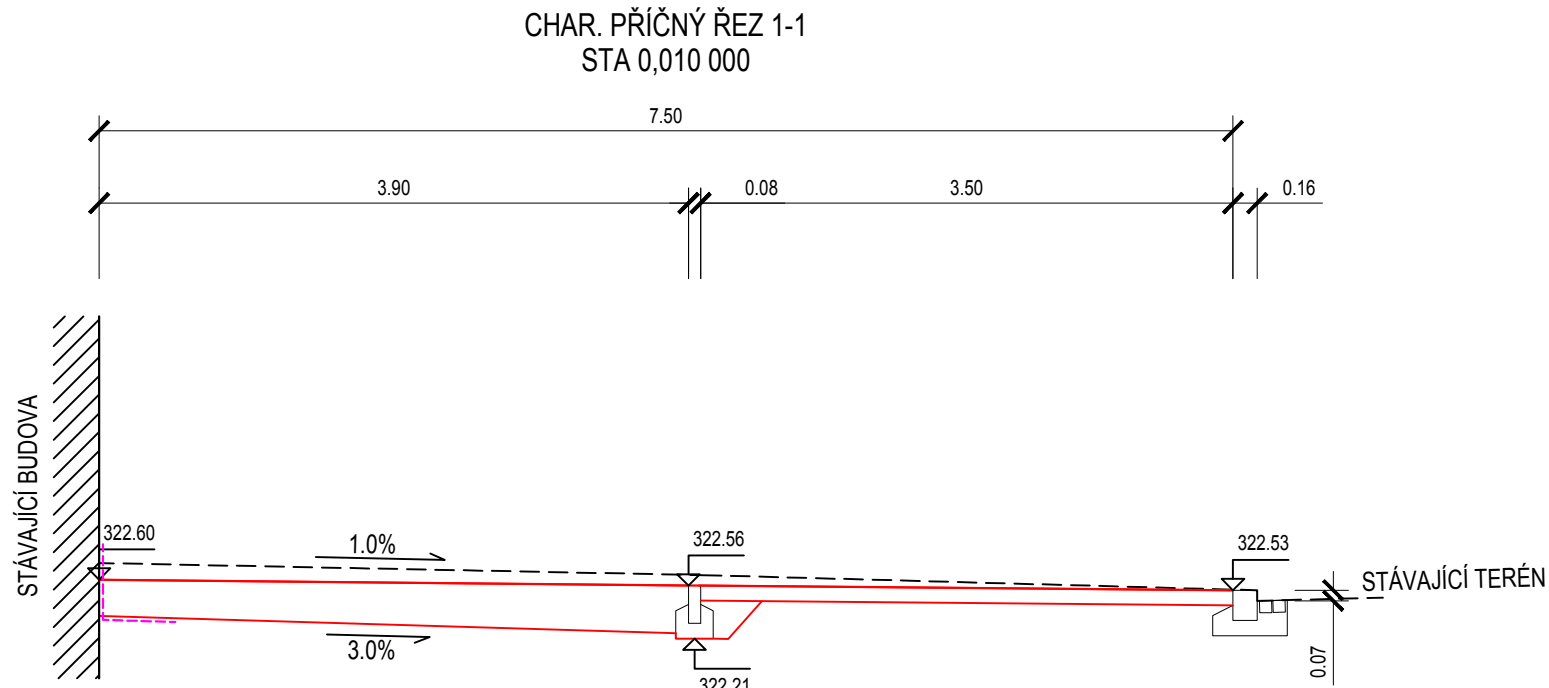

POZNÁMKA:
V rámci rekonstrukce přidázbý netze jakkoliv zasahovat do konstrukčních vrstev vozovky.

			Souřadnicový systém S-JTSK Výškový systém B.p.v.	
VEDOUČÍ PROJEKTANT	ING. TOMÁŠ HORÁČEK			
ZODPOVĚDNÝ PROJEKTANT	ING. LUBOMÍR KONVIČNÝ			
VYPRACOVAL	BC. JIŘÍ PTAČEK			
KONTROLOVAL	ING. LUBOMÍR KONVIČNÝ			
INVESTOR: Město Křnov, Hlavní náměstí 96/1, Pod Bezučovým vrchem, 79401 Křnov			DATUM	12/2015
AKCE Vypracování projektové dokumentace opravy chodníku na ul. Revoluční, Křnov DOKUMENTACE PRO PROVÁDĚNÍ STAVBY			FORMÁT	5 x A4
			ÚČEL	DPS
			ČÍS ZAKÁZKY	1531
			MĚŘÍTKO	1:50
PŘÍLOHA			ČÍSLO PARE	ČÍSLO VÝKRESU
CHARAKTERISTICKÉ PŘÍČNÉ ŘEZY, ČÁST 1.				05-1

CHARAKTERISTICKÉ PŘÍČNÉ ŘEZY část 1.
M 1:50



POZNÁMKA:
V rámci rekonstrukce přidázbý netze jakkoliv zasahovat do konstrukčních vrstev vozovky.

			Souřadnicový systém S-JTSK Výškový systém B.p.v.	
VEDOUČÍ PROJEKTANT	ING. TOMÁŠ HORÁČEK			
ZODPOVĚDNÝ PROJEKTANT	ING. LUBOMÍR KONVIČNÝ			
VYPRACOVAL	BC. JIŘÍ PTAČEK			
KONTROLOVAL	ING. LUBOMÍR KONVIČNÝ			
INVESTOR: Město Křnov, Hlavní náměstí 96/1, Pod Bezučovým vrchem, 79401 Křnov			DATUM	12/2015
AKCE Vypracování projektové dokumentace opravy chodníku na ul. Revoluční, Křnov DOKUMENTACE PRO PROVÁDĚNÍ STAVBY			FORMÁT	5 x A4
			ÚČEL	DPS
			ČÍS ZAKÁZKY	1531
			MĚŘÍTKO	1:50
PŘÍLOHA			ČÍSLO PARÉ	ČÍSLO VÝKRESU
CHARAKTERISTICKÉ PŘÍČNÉ ŘEZY, ČÁST 1.				05-1