
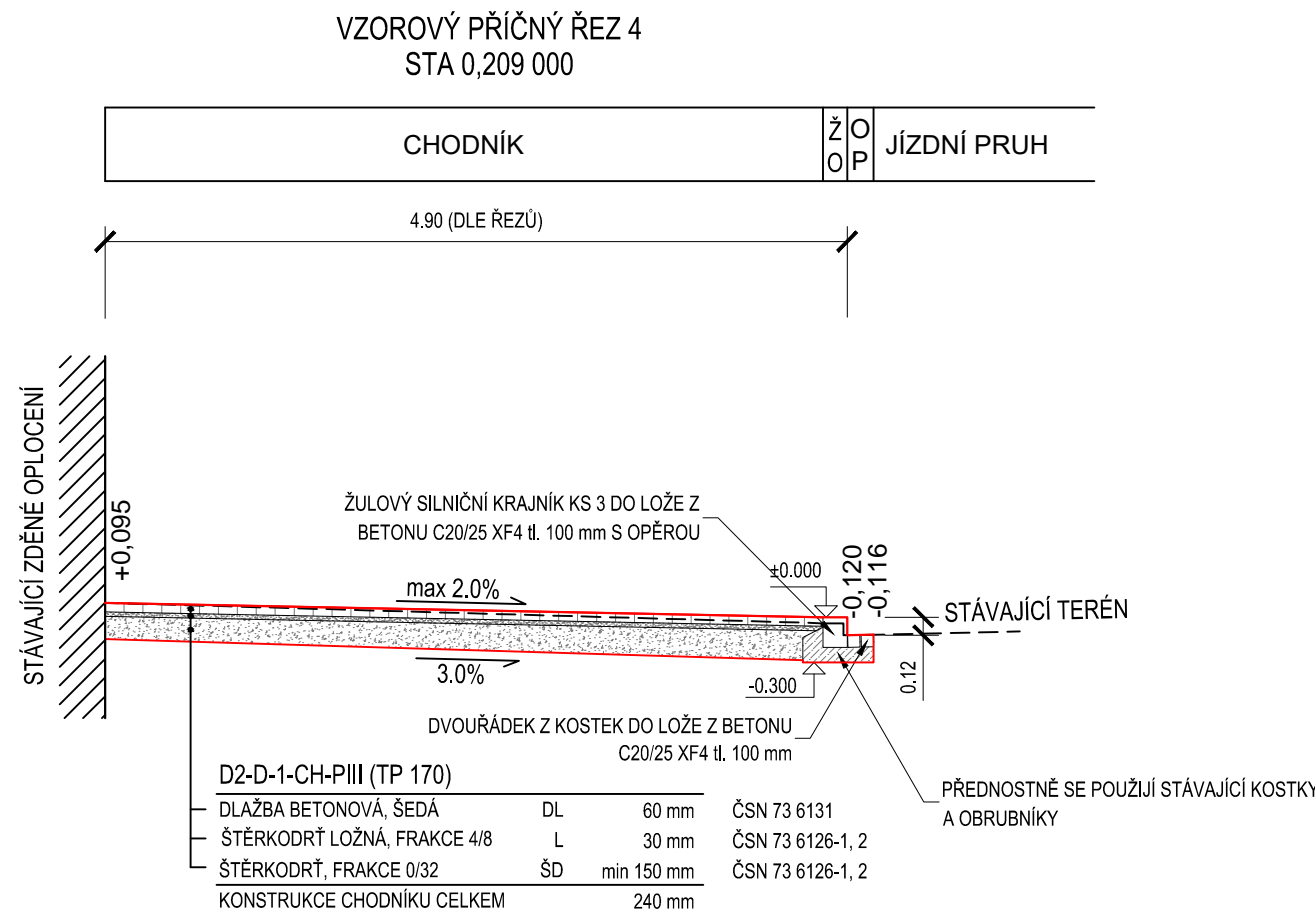
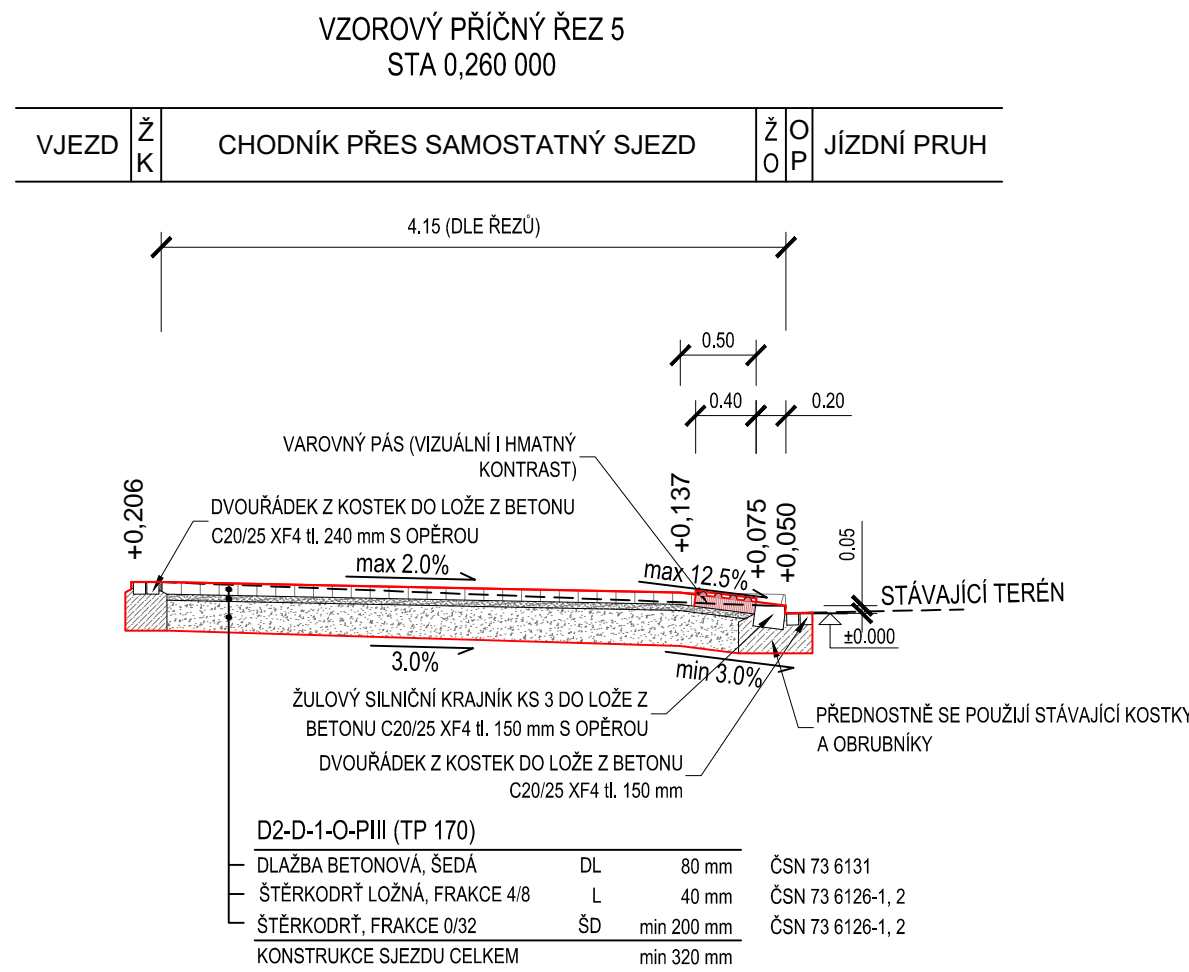


VZOROVÉ PŘÍČNÉ ŘEZY ČÁST 2.

M 1:50

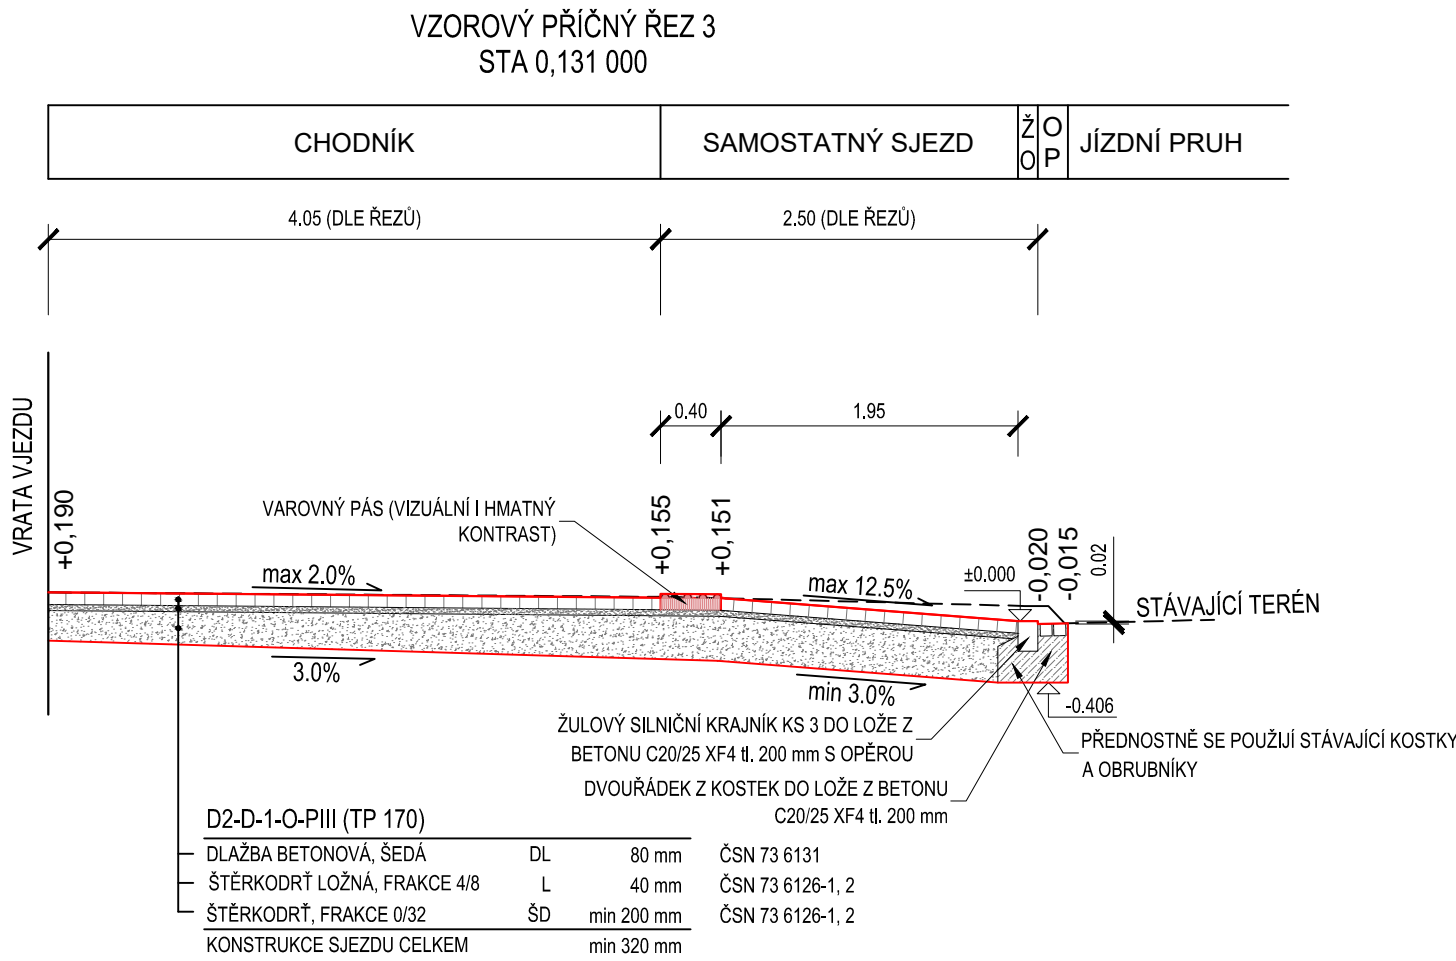

POZNÁMKA:




V rámci rekonstrukce přídlažby nelze jakkoliv zasahovat do konstrukčních vrstev vozovky.

Souřadnicový systém S—JTSK
Výškový systém B.p.v.

VEDOUcí PROJEKTANT	ING. TOMÁŠ HORÁČEK		<div><div><div></div><div>3ONTEVIA</div><div>S.R.O.</div></div><div>PROJEKČNÍ A STAVEBNÍ SPOLEČNOST</div></div>
ZODPOVĚDNÝ PROJEKTANT	ING. LUBOMÍR KONVIČNÝ		
VYPRACOVAL	BC. JIŘÍ PTÁČEK		
KONTROLOVAL	ING. LUBOMÍR KONVIČNÝ		
INVESTOR:	Město Krnov, Hlavní náměstí 96/1, Pod Bezručovým vrchem, 78401 Krnov	DATUM	12/2015
AKCE	Vypracování projektové dokumentace opravy chodníku na ul. Revoluční, Krnov DOKUMENTACE PRO PROVÁDĚNÍ STAVBY	FORMÁT	4 x A4
		ÚČEL	DPS
		ČÍS ZAKÁZKY	1531
		MĚŘÍTKO	1:50
PŘÍLOHA		ČÍSLO PARÉ	ČÍSLO VÝKRESU
VZOROVÉ PŘÍČNÉ ŘEZY, ČÁST 2.			04-2

VZOROVÉ PŘÍČNÉ ŘEZY ČÁST 2.

M 1:50

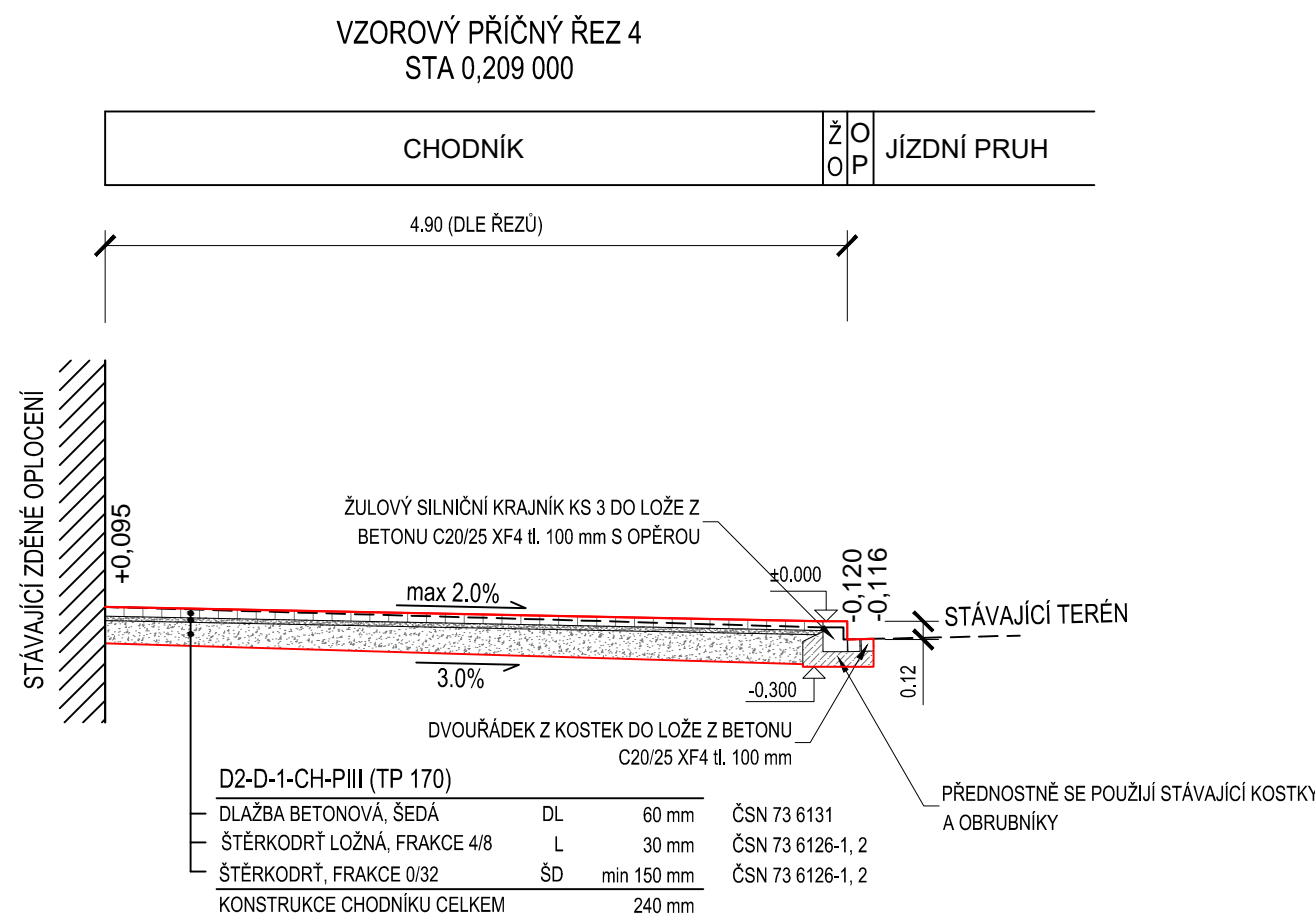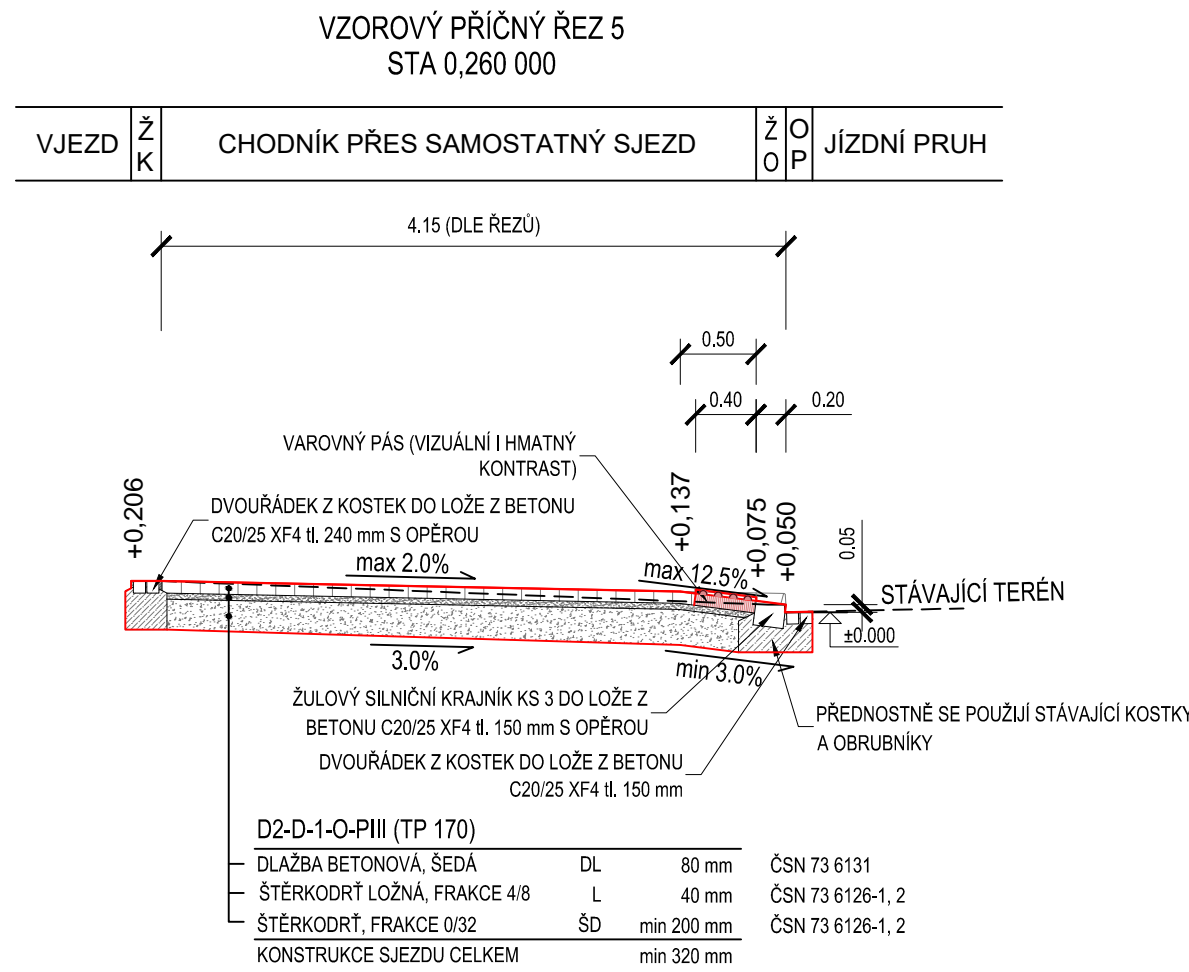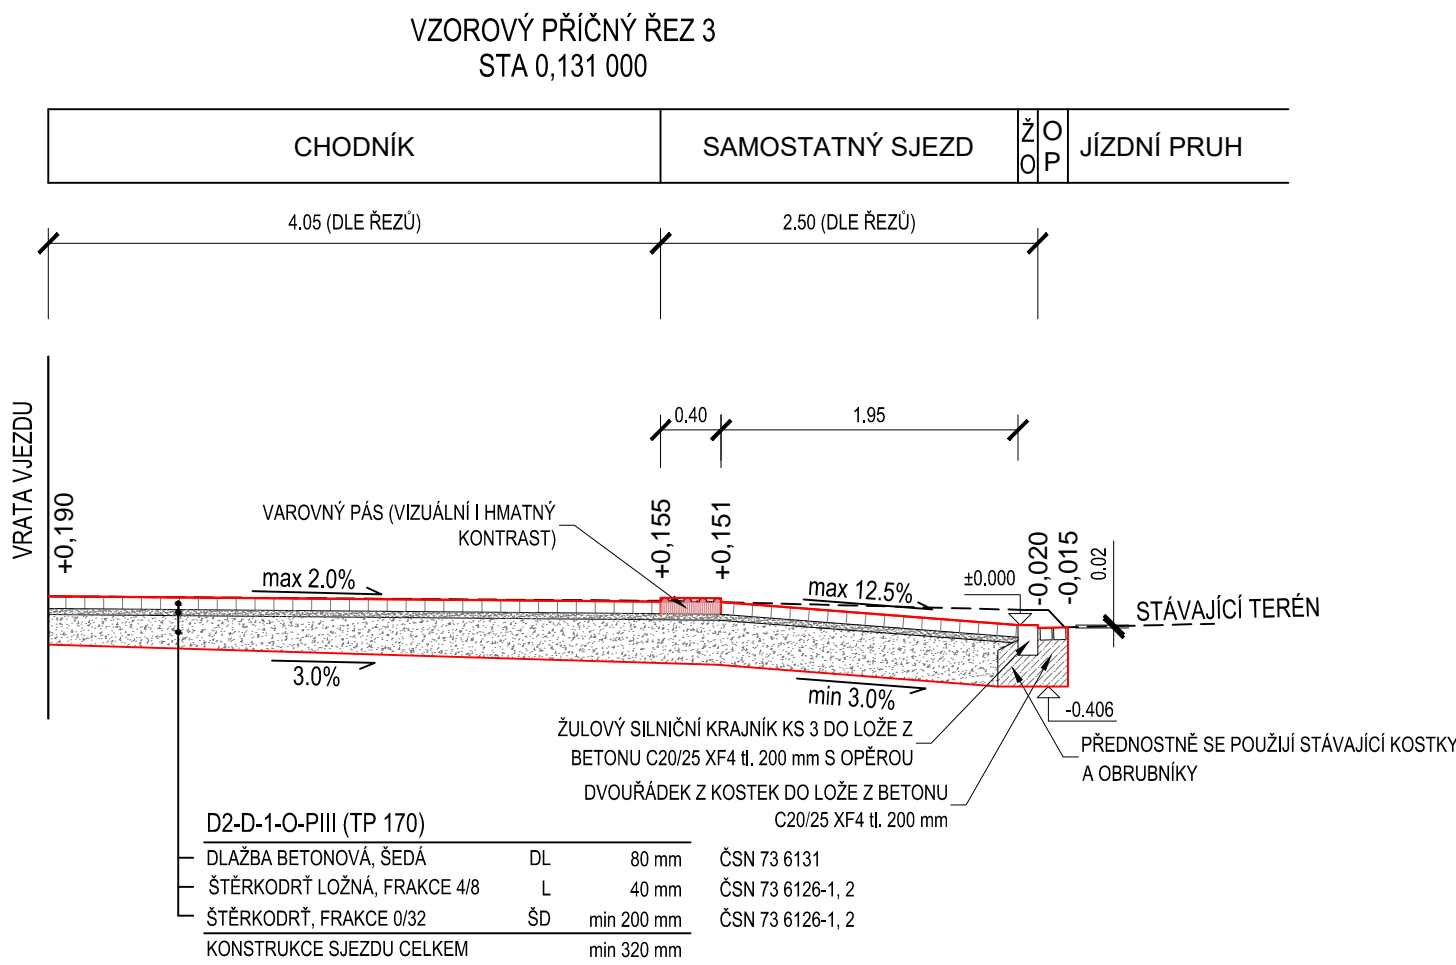

POZNÁMKA:

V rámci rekonstrukce přídlažby nelze jakkoliv zasahovat do konstrukčních vrstev vozovky.

Souřadnicový systém S—JTSK
Výškový systém B.p.v.

VEDOUcí PROJEKTANT	ING. TOMÁŠ HORÁČEK		<div><div><div></div><div>3ONTEVIA</div><div>S.R.O.</div></div><div>PROJEKČNÍ A STAVEBNÍ SPOLEČNOST</div></div>
ZODPOVĚDNÝ PROJEKTANT	ING. LUBOMÍR KONVIČNÝ		
VYPRACOVAL	BC. JIŘÍ PTÁČEK		
KONTROLOVAL	ING. LUBOMÍR KONVIČNÝ		
INVESTOR:	Město Krnov, Hlavní náměstí 96/1, Pod Bezručovým vrchem, 78401 Krnov	DATUM	12/2015
AKCE	Vypracování projektové dokumentace opravy chodníku na ul. Revoluční, Krnov DOKUMENTACE PRO PROVÁDĚNÍ STAVBY	FORMÁT	4 x A4
		ÚČEL	DPS
		ČÍS ZAKÁZKY	1531
		MĚŘÍTKO	1:50
PŘÍLOHA		ČÍSLO PARÉ	ČÍSLO VÝKRESU
VZOROVÉ PŘÍČNÉ ŘEZY, ČÁST 2.			04-2