
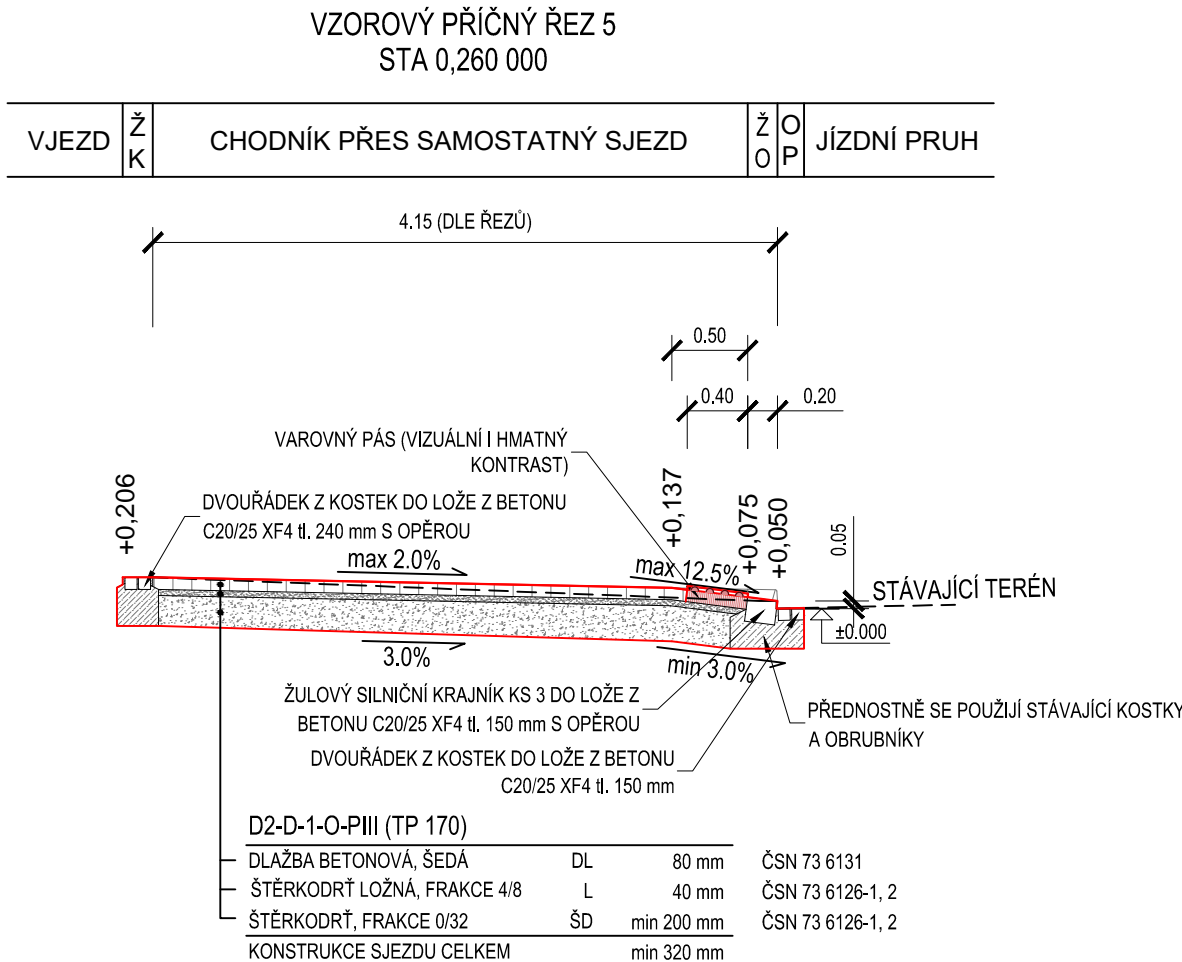
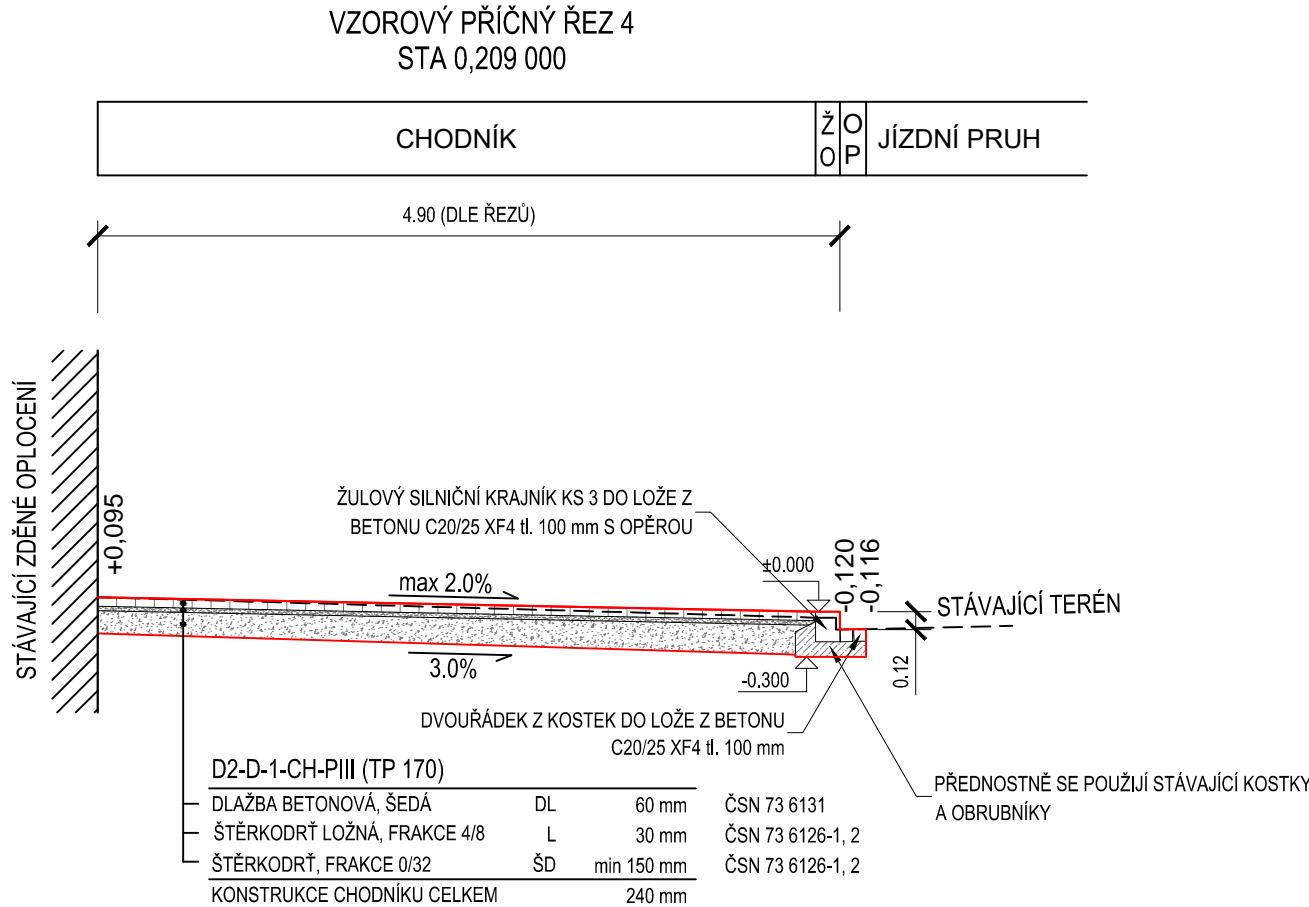


VZOROVÉ PŘÍČNÉ ŘEZY ČÁST 2.


M 1:50

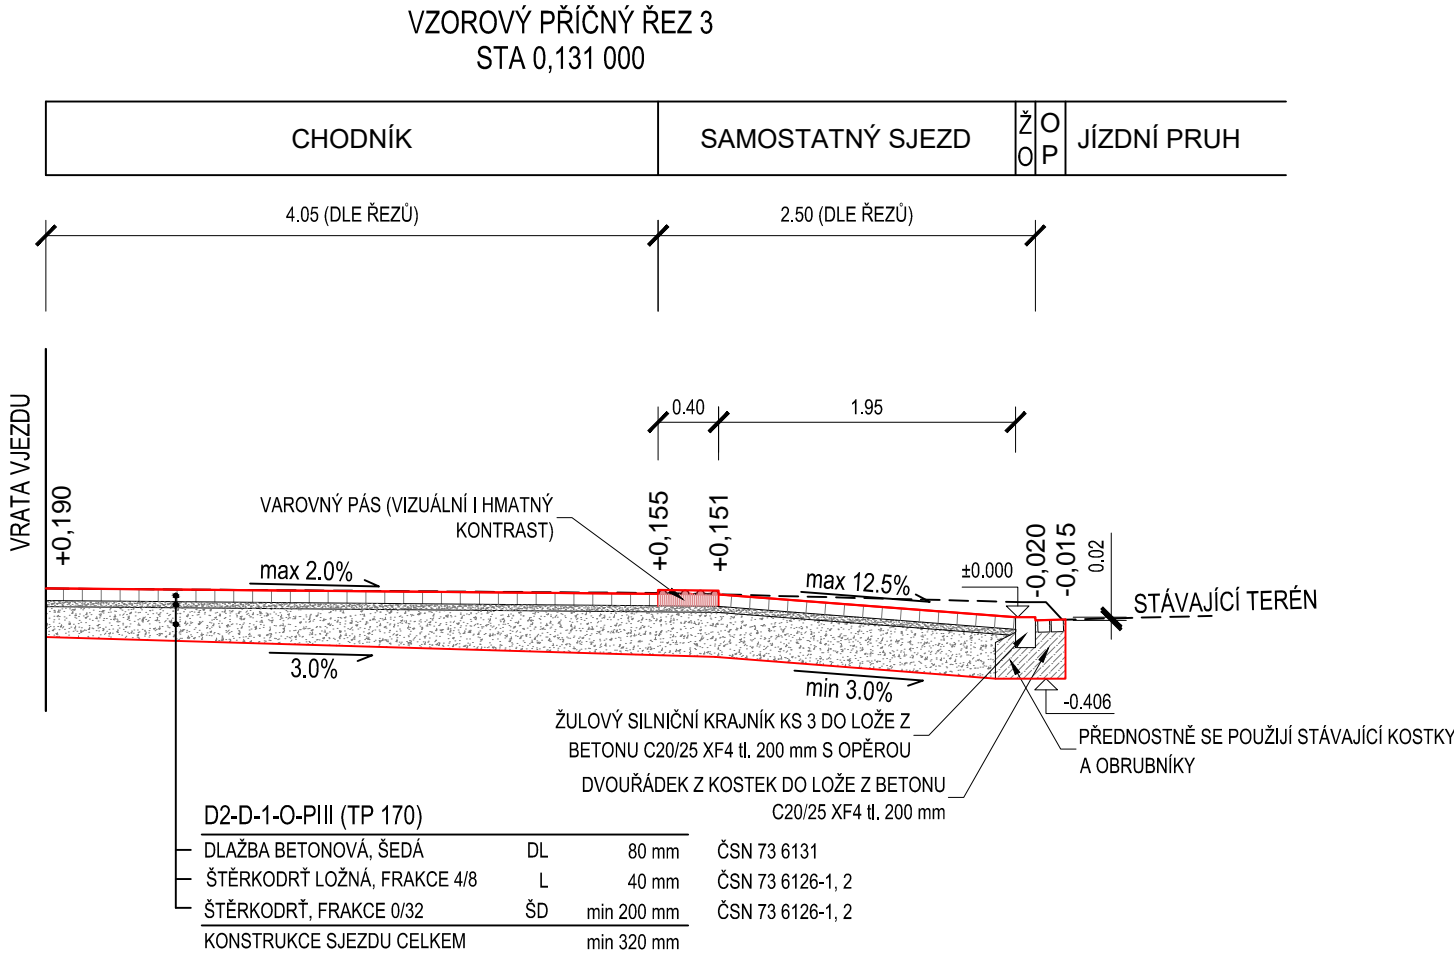

POZNÁMKA:

V rámci rekonstrukce přídlažby nelze jakkoliv zasahovat do konstrukčních vrstev vozovky.

Souřadnicový systém S-JTSK  
Výškový systém B.p.v.

VEDOUcí PROJEKTANT	ING. TOMÁŠ HORÁČEK		
ZODPOVĚDNÝ PROJEKTANT	ING. LUBOMÍR KONVIČNÝ		
VYPRACOVAL	BC. JIŘÍ PTÁČEK		
KONTROLOVAL	ING. LUBOMÍR KONVIČNÝ		
INVESTOR: Město Krnov, Hlavní náměstí 96/1, Pod Bezručovým vrchem, 79401 Krnov		DATUM	12/2015
AKCE <div>Vypracování projektové dokumentace opravy chodníku na ul. Revoluční, Krnov</div> <div>DOKUMENTACE PRO PROVÁDĚNÍ STAVBY</div>		FORMÁT	4 x A4
		ÚČEL	DPS
		ČÍS.ZAKÁZKY	1531
		MĚŘITKO	1:50
		ČÍSLO PARÉ	ČÍSLO VÝKRESU
PŘÍLOHA <div>VZOROVÉ PŘÍČNÉ ŘEZY, ČÁST 2.</div>			04-2