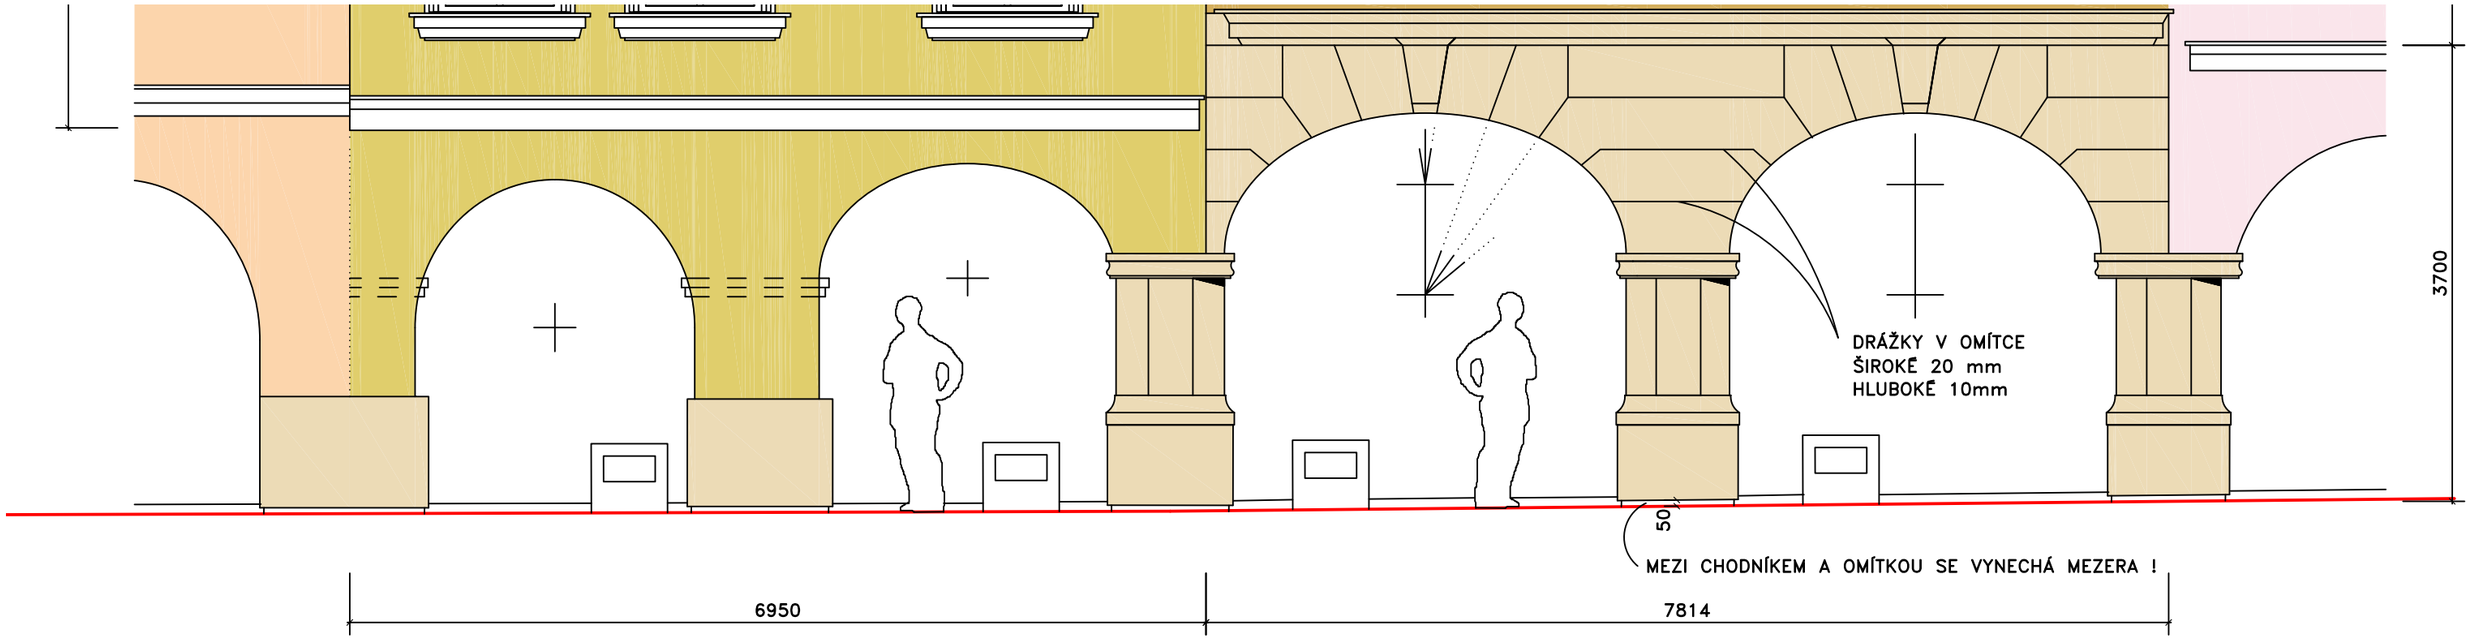


PODLOUBÍ SE NATŘE BÍLOU VÁPENNOU BARVOU (2) S 0300–N ÚPLNĚ STEJNĚ JAKO DNES
POUZE PODHLED DVOU OBLOUKŮ SE NATŘE ODSTÍNEM (4) S 1005–Y10R

PLOCHA PODLOUBÍ cca 80 m2

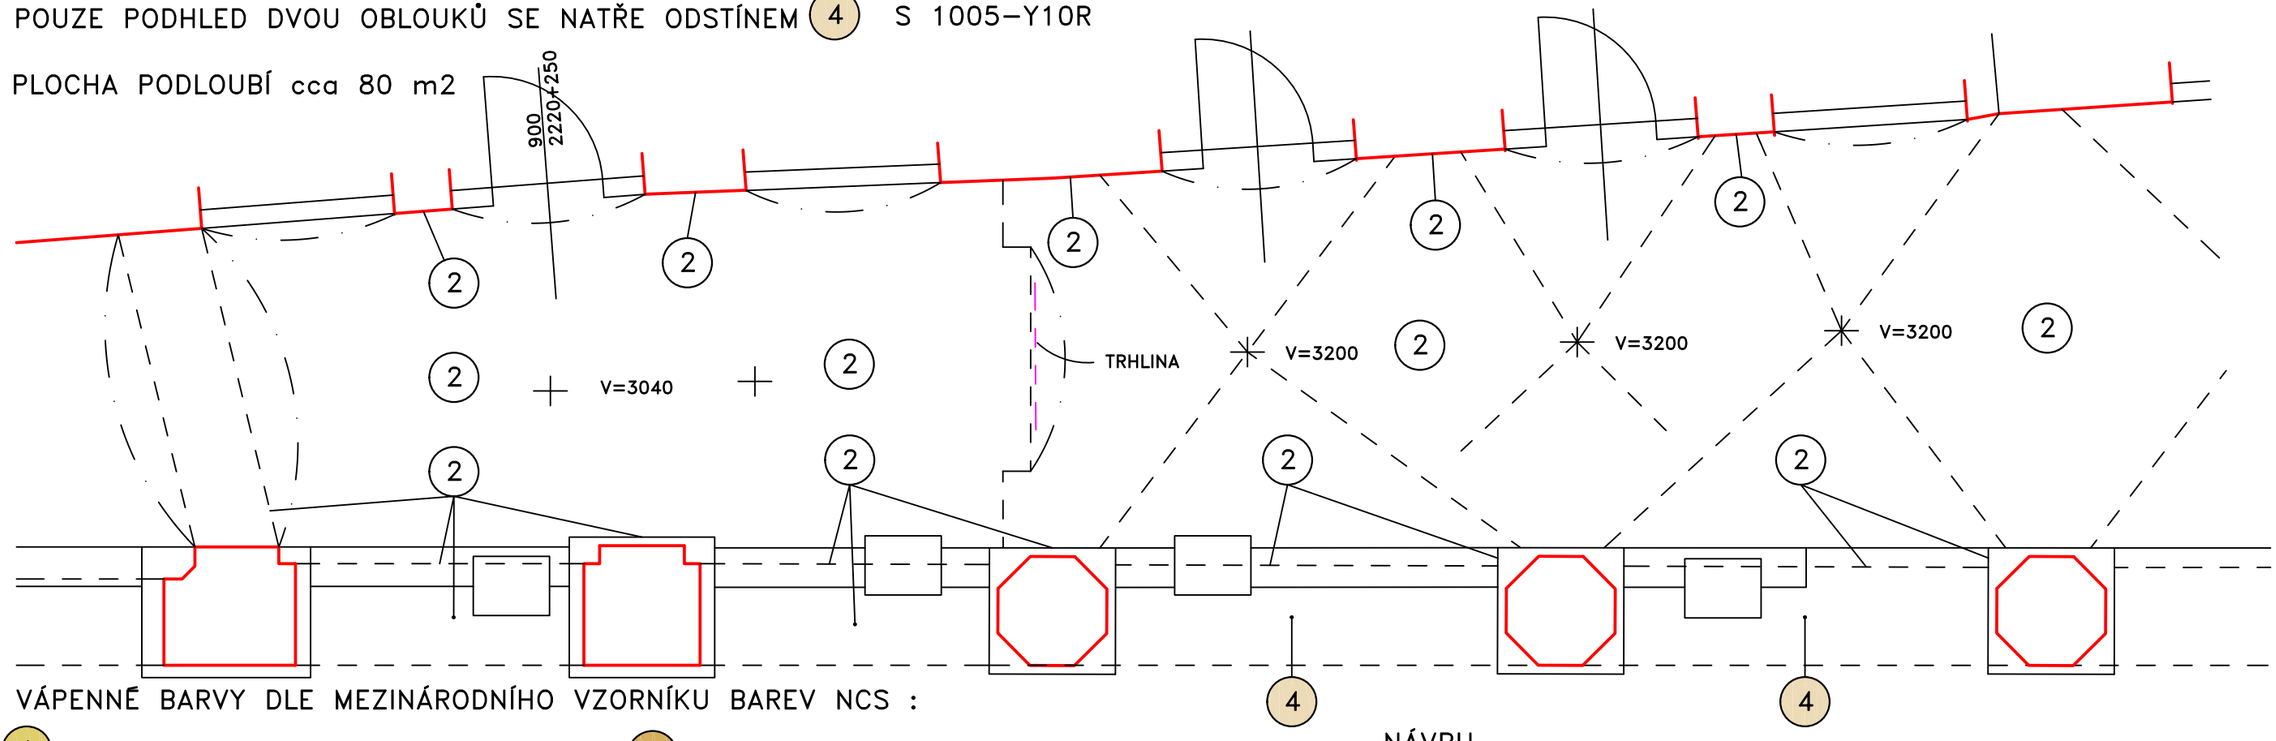


VÁPENNÉ BARVY DLE MEZINÁRODNÍHO VZORNÍKU BAREV NCS :

(1) S 1010–G90Y (S 1020–G90Y ?)
(2) S 0300–N BÍLÁ
(3) S 2005–Y30R
(4) S 1005–Y10R
(5) S 2002–B ŠEDÁ

NÁVRH

| | | |
|---|---|---|
| 3 | ZÁMECKÉ NÁMĚSTÍ 3 a 5, KRNOV * BAREVNÉ ŘEŠENÍ ČELNÍ FASÁDY | PŮDORYS 1:50 |
| | ing.arch. MARCEL KOLARZ, ST. PURKARTICE 152, KRNOV, tel 604175255 | 9.3.2016 |