


# BEZBARIÉROVÝ VSTUP

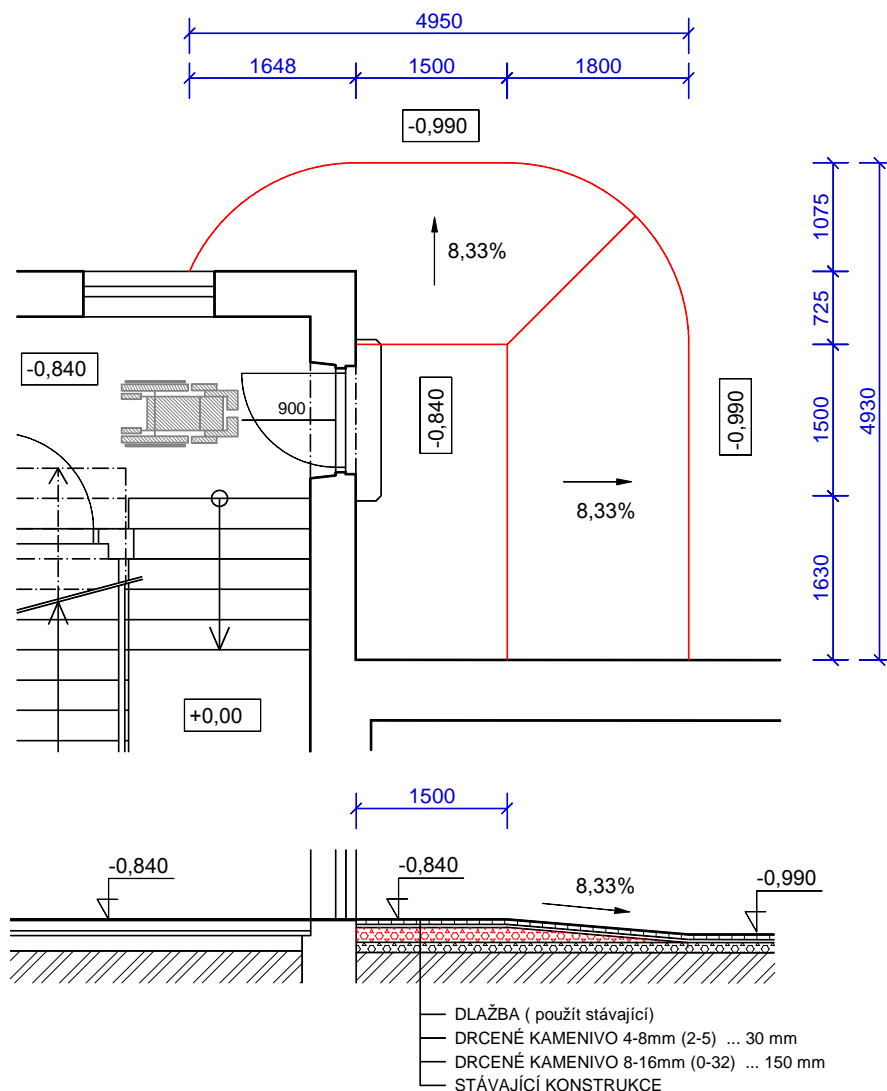

POZNÁMKA: Proveďte se přeložení stávající dlažby dle požadavků pro bezbariérové využití vstupu.

Projektant:	Vypracoval:	Kreslil:	Ing. Šarman Vladimír Čsl.Armády 809/ 39, 794 01 Krnov IČ: 181 14911 tel. 777 303 690
Ing. Šarman Vladimír	Ing. Šarman Vladimír	Aleš Kutra	
Investor: Město Krnov, Hlavní nám. 96/1, 794 01 Krnov IČ: 00296139			Měřítko: 1 : 75
Název akce: ZŘÍZENÍ BEZBARIÉROVÉHO WC A VSTUPU V MŠ A ZŠ SLEZSKÁ DIAKONIE KRNOV Krnov, Hlubčická 293/11 na parc. č. 883 v k.ú.: Krnov - Horní Předměstí			Datum: 06/2016
			Stupeň PD: OS
Výkres: ÚPRAVA VSTUPU NA BEZBARIÉROVÝ			Výkres č. D05