



Vzorový řez chodníku u komunikace

M 1:50

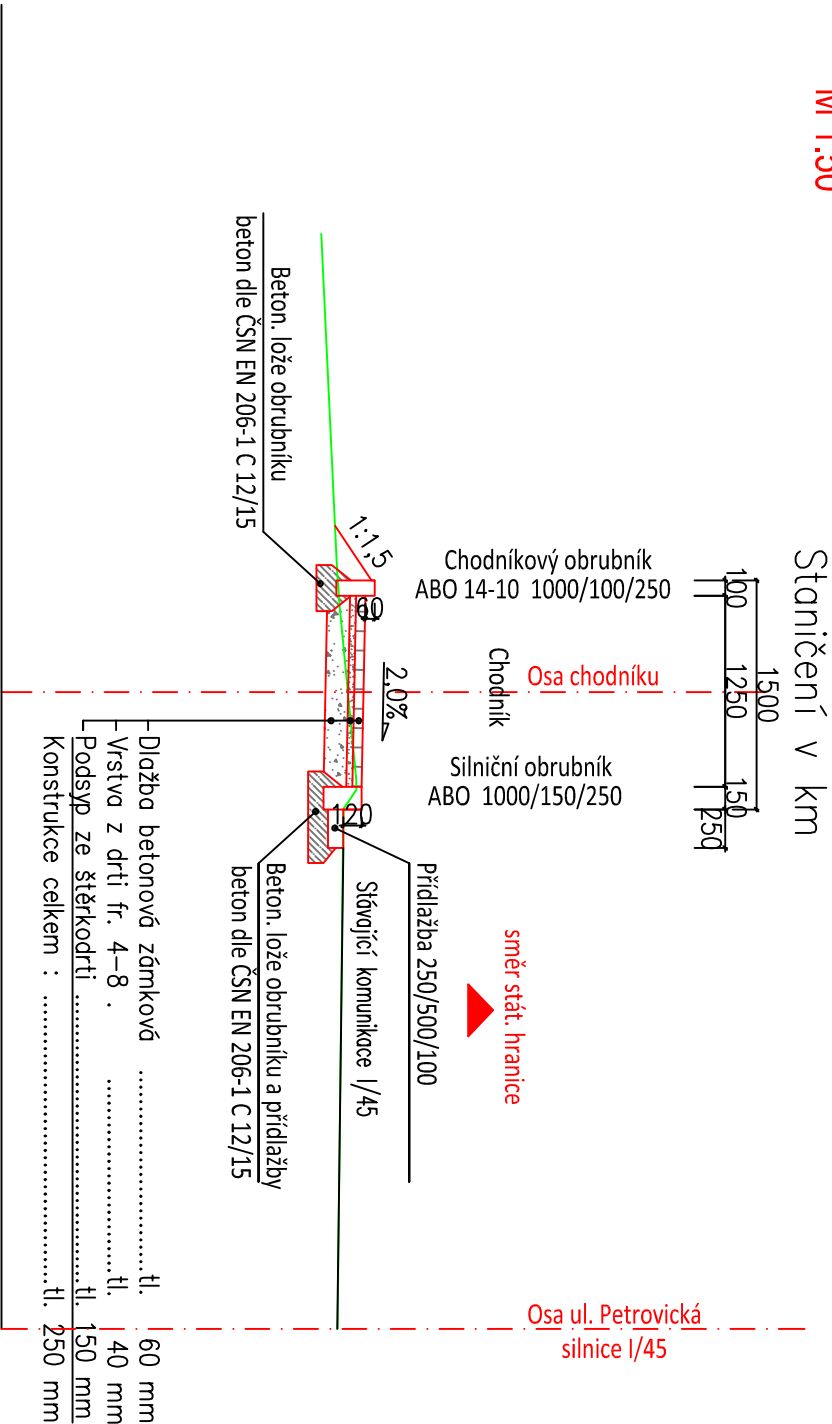

Vzorový řez chodníku


M 1:50

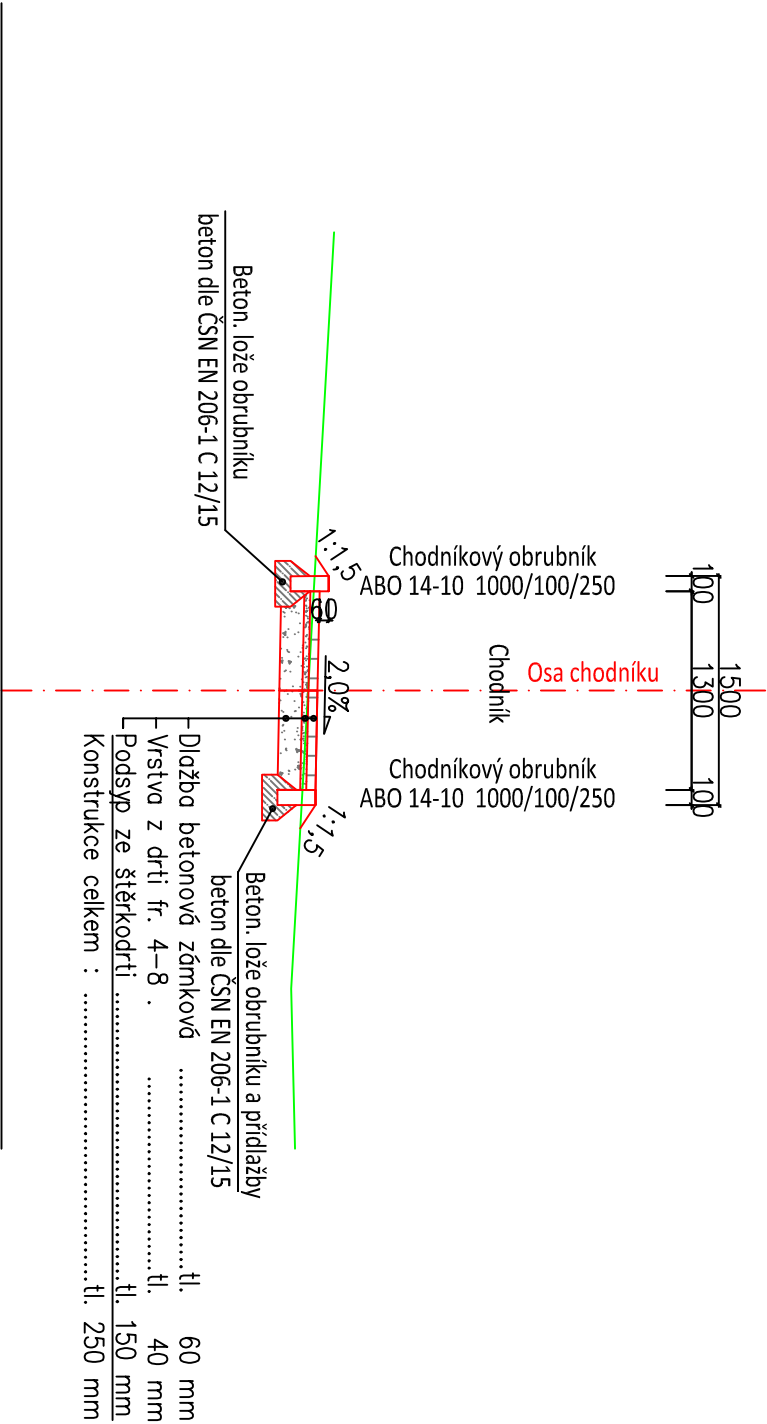

Souřadnicový systém: JTSK

Výškový systém: B.p.v

PROJEKTANT		KONTROLA		ZODP. PROJEKTANT
Bc. Guřka		Ing. Řehka		Ing. Barandovski
INVESTOR: Město Krnov, Hlavní náměstí 96/1, Pod Bezručovým vrchem, 79401				
KRAJ:	Moravskoslezský	KATASTR. OZEMÍ: Krnov-Horní Předměstí		
STAVBA:				
Chodník ulice Petrovická				
OBSAH: Vzorové řezy chodníku				

		<div>LESPROJEKT</div> <div>KRNOV</div> <div>S. R. O.</div>
FORMÁT	A3	
DATUM	09/2015	
ZAKÁZKA ČÍSLO	42402	
STUPEŇ	DSP, DPS	
MĚŘÍTKO : 1:50	ČÍSLO VÝKRESU: 01.2.4.	