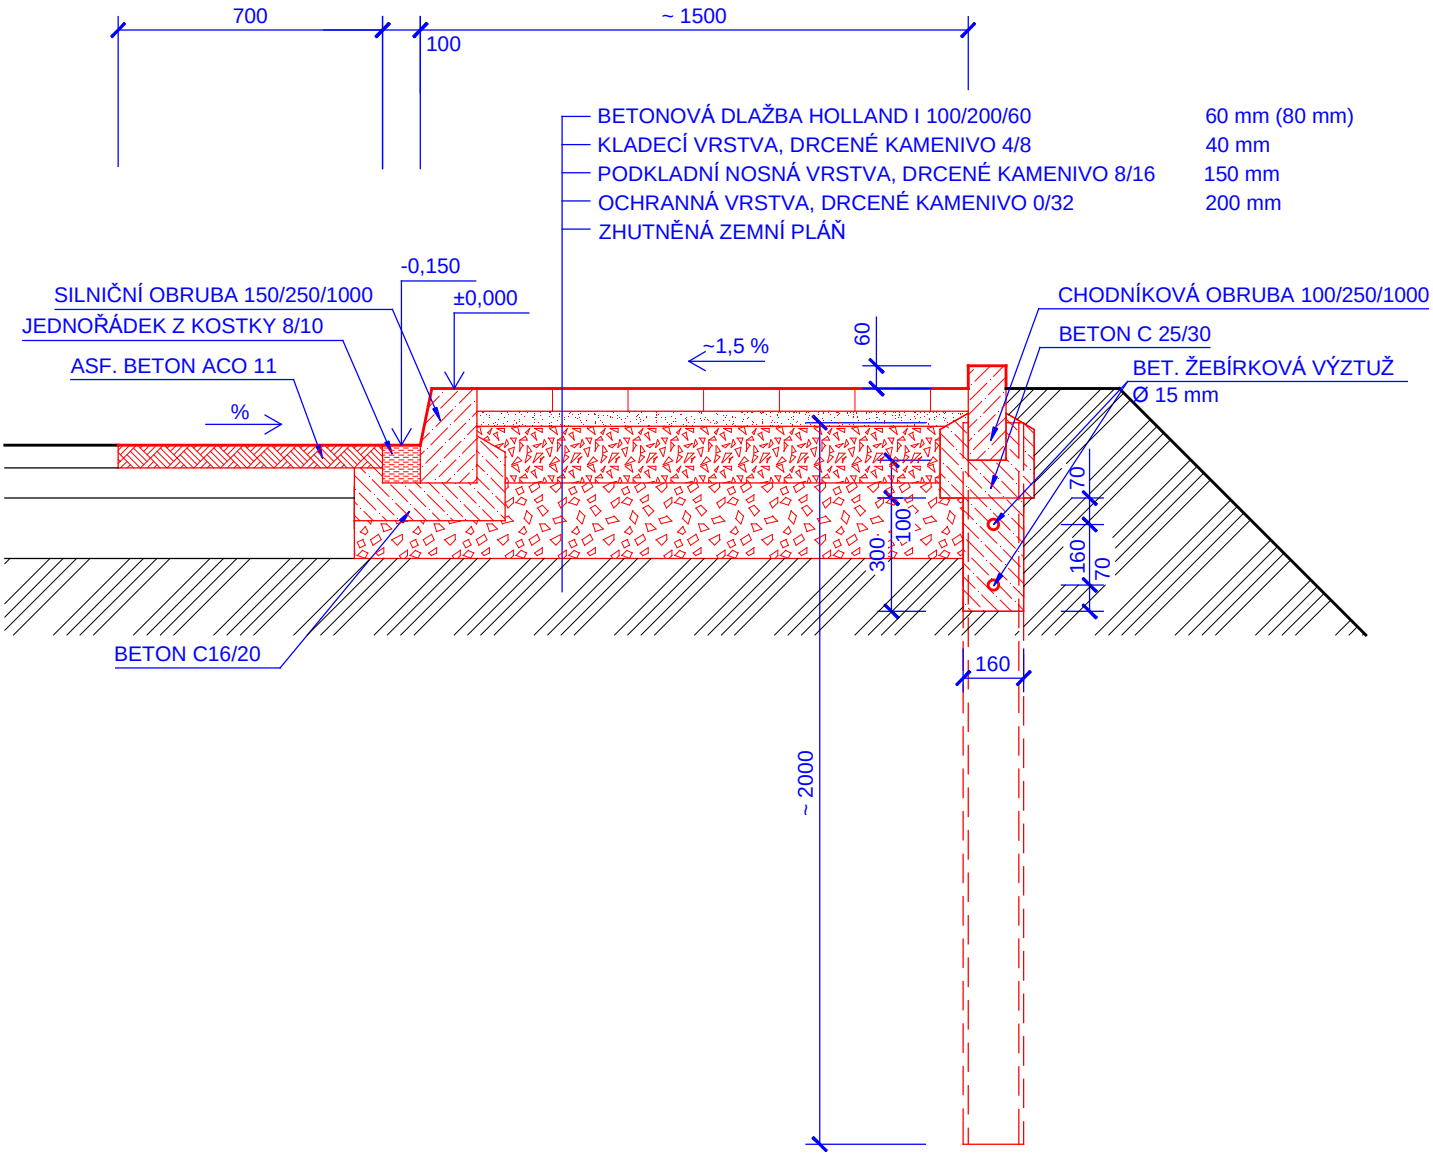

SOUŘADNICOVÝ SYTÉM JTSK

VÝŠKOVÝ SYSTÉM B.p.v

Vypracoval:	Ing. Jiří Francek	Tel: +420 606 078 066	
Kontroloval:	Jan Šarman	Tel: +420 702 153 841	
Investor:	Město Krnov, Hlavní náměstí 1, 794 01 Krnov		
Místo stavby:	Parcela č. 504/1, ulice Boční, Krnov		

EDS TRADE
Komárovská 2438/13, 746 01 Opava
IČ: 03832210

Název akce:

Oprava chodníku na ulici Boční, Krnov

Název objektu:

Etapa A, Etapa B

Název přílohy:

Vzorový příčný řez - opěra

Stupeň:	DOS
Formát:	A4
Měřítko:	1:20
Datum:	12/2015
Č. zakázky:	15ZAK043
Č. přílohy:	Paré č. B.6