



POHLEDY 1  
M 1:100

POHLED JIHOVÝCHODNÍ

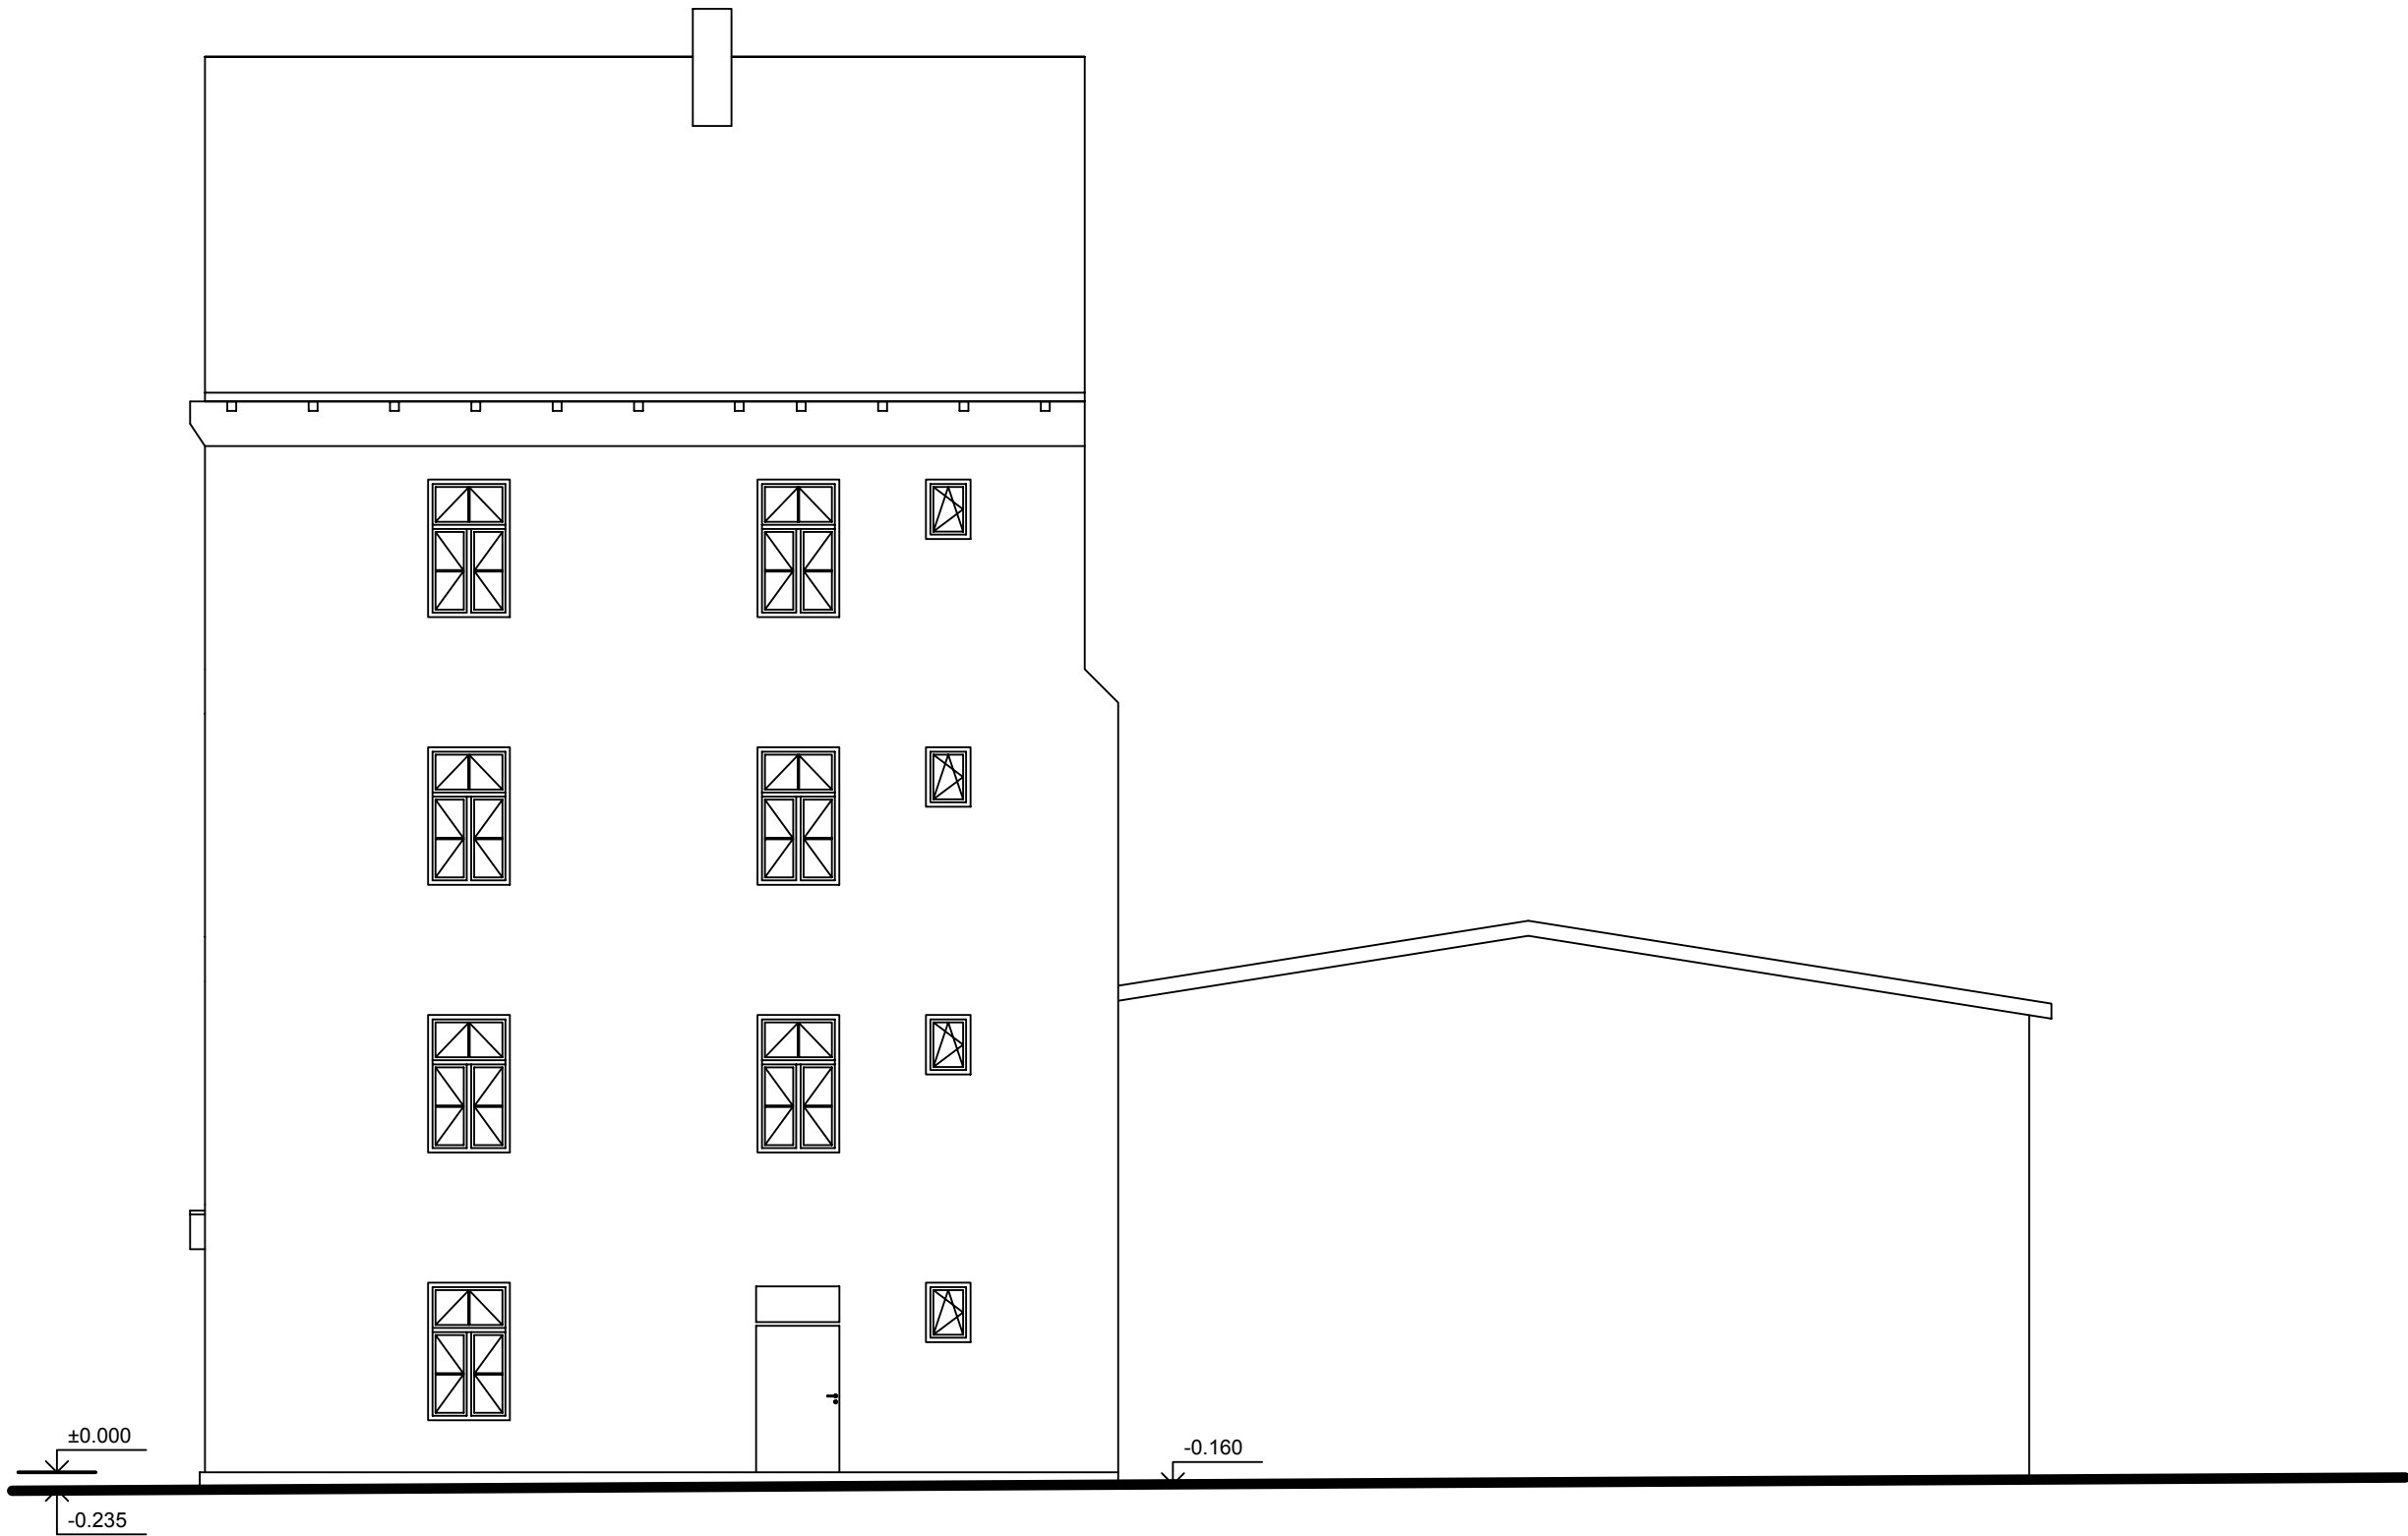

POHLED JIHOZÁPADNÍ

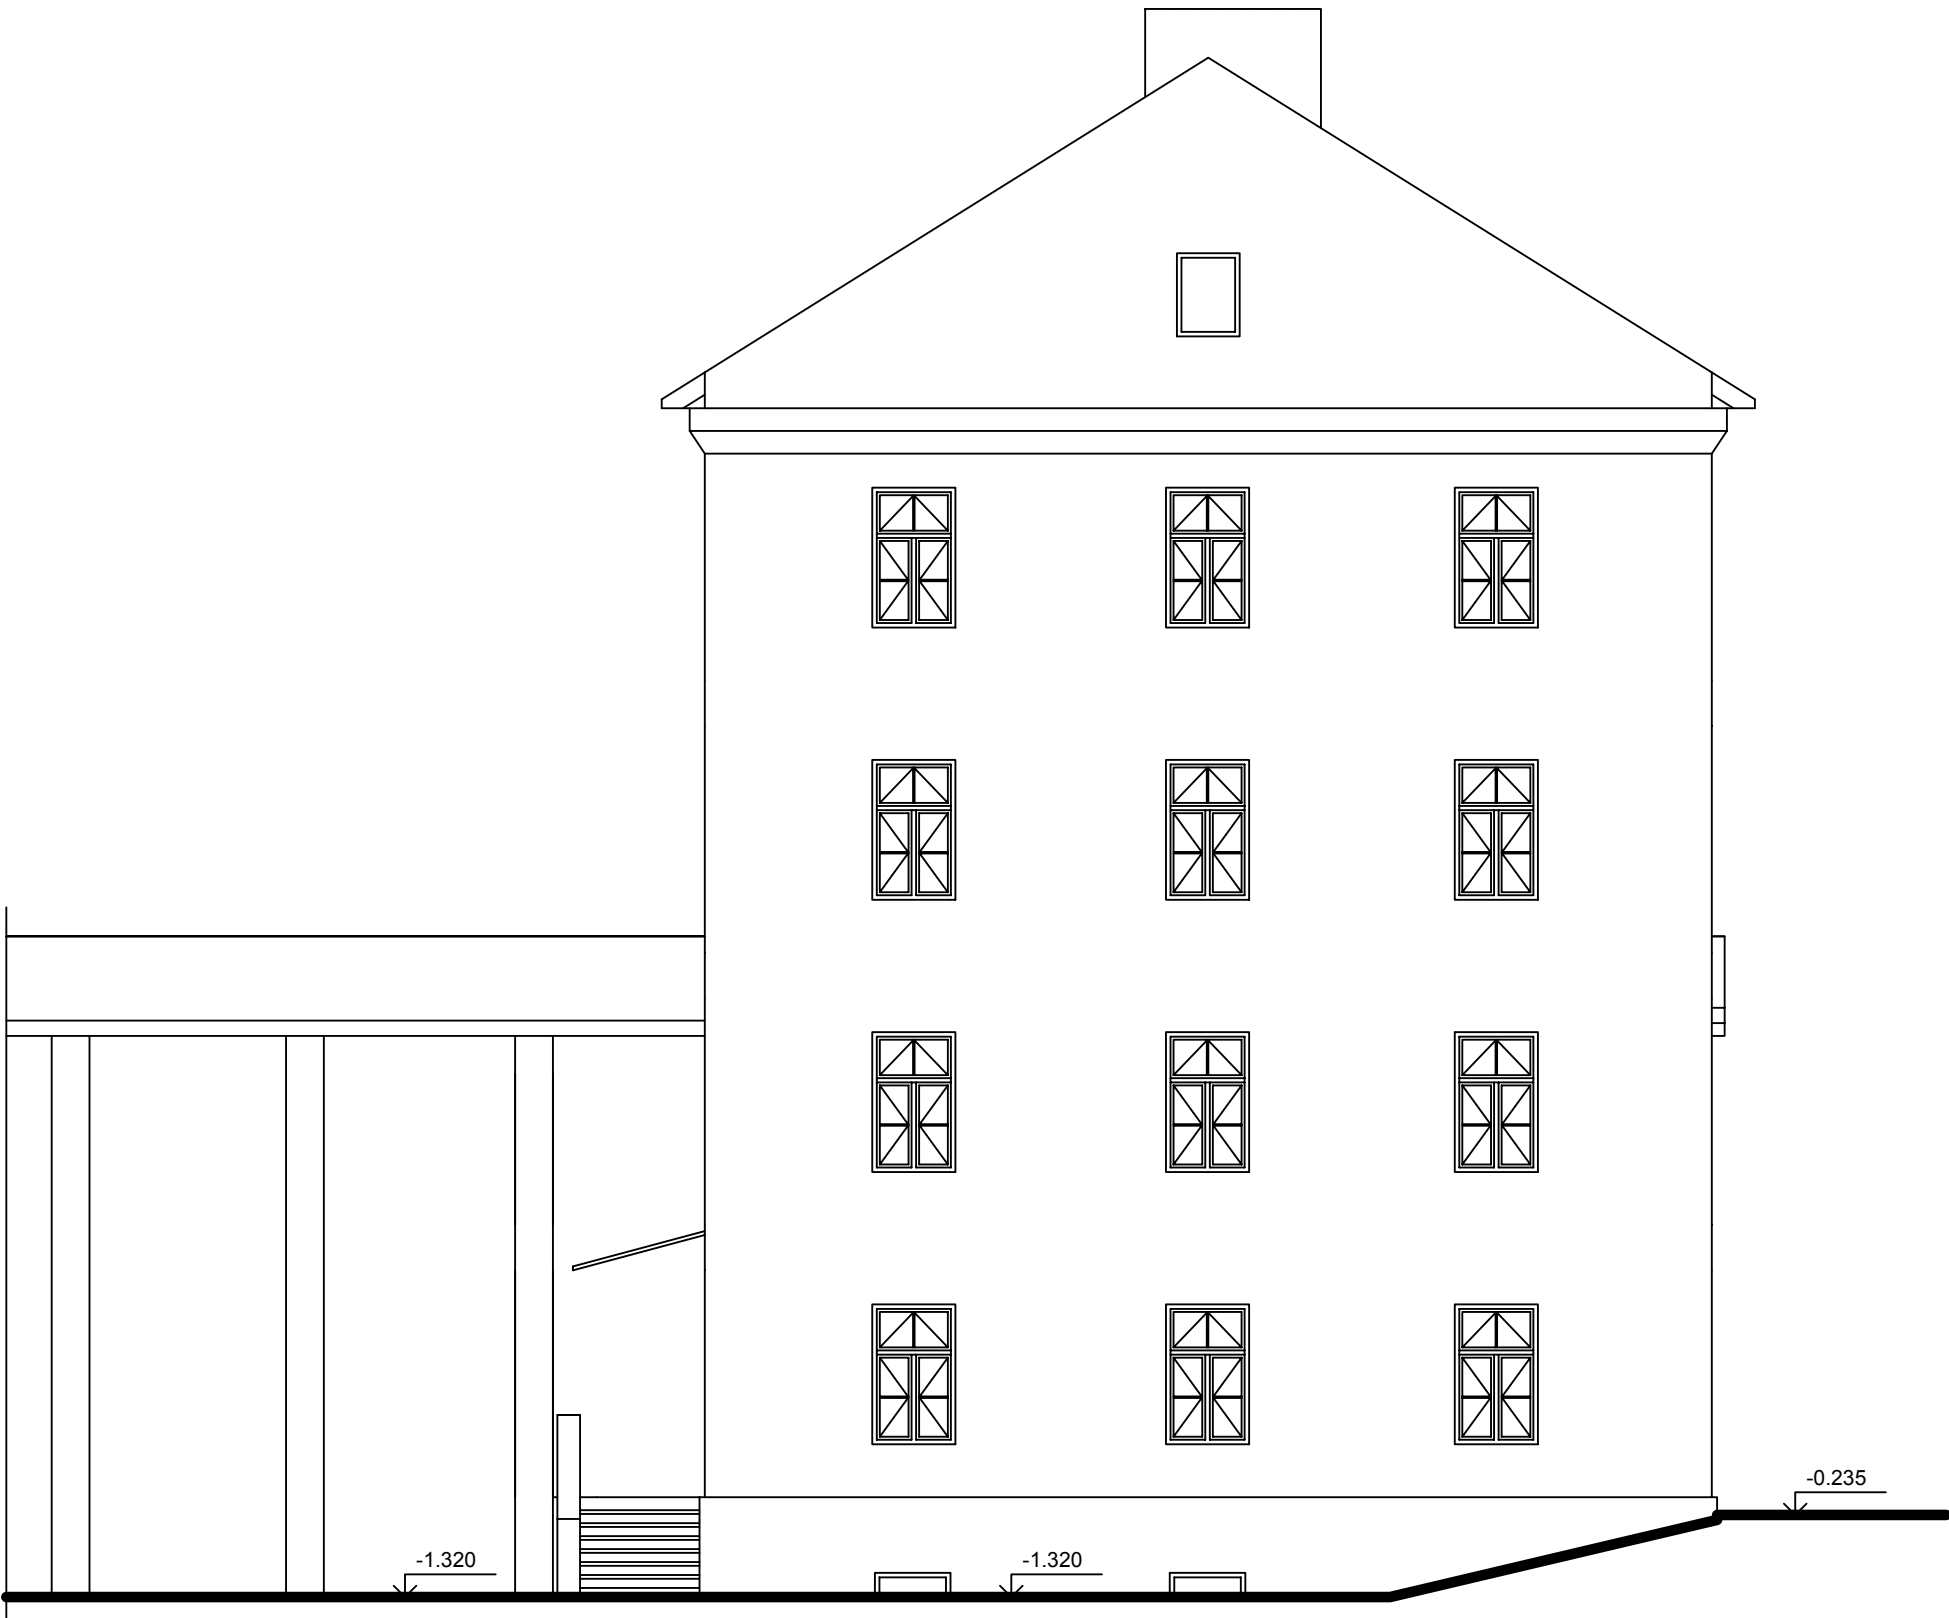

	VYPRACOVAL	KRESLIL	T.K.		
	MIROSLAV PETR	MIROSLAV PETR	MILOSLAV PETRŮ		
MÍSTO:	HORNÍ BENEŠOV	KRAJ:	MORAVSKOSLEZSKÝ	FORMÁT	5 A4
INVESTOR:	MĚSTO KRNOV, HL. NÁMĚSTÍ 96/1, POD BEZRUČ. VRCHEM, 794 01 KRNOV			DATUM	10/2015
DEMOLICE OBJEKTU BYTOVÉHO DOMU - k.ú. OPAVSKÉ PŘEDMĚSTÍ, p.č. 1483/15 -				STUPEŇ	BOURACÍ PRÁCE
				Č. ZAK.	15/1110/426
				MĚŘÍTKO	1:100
POHLEDY 1				PARÉ:	Č. V. <b>D.1.11.</b>