


ŘEZ A-A
M 1:100

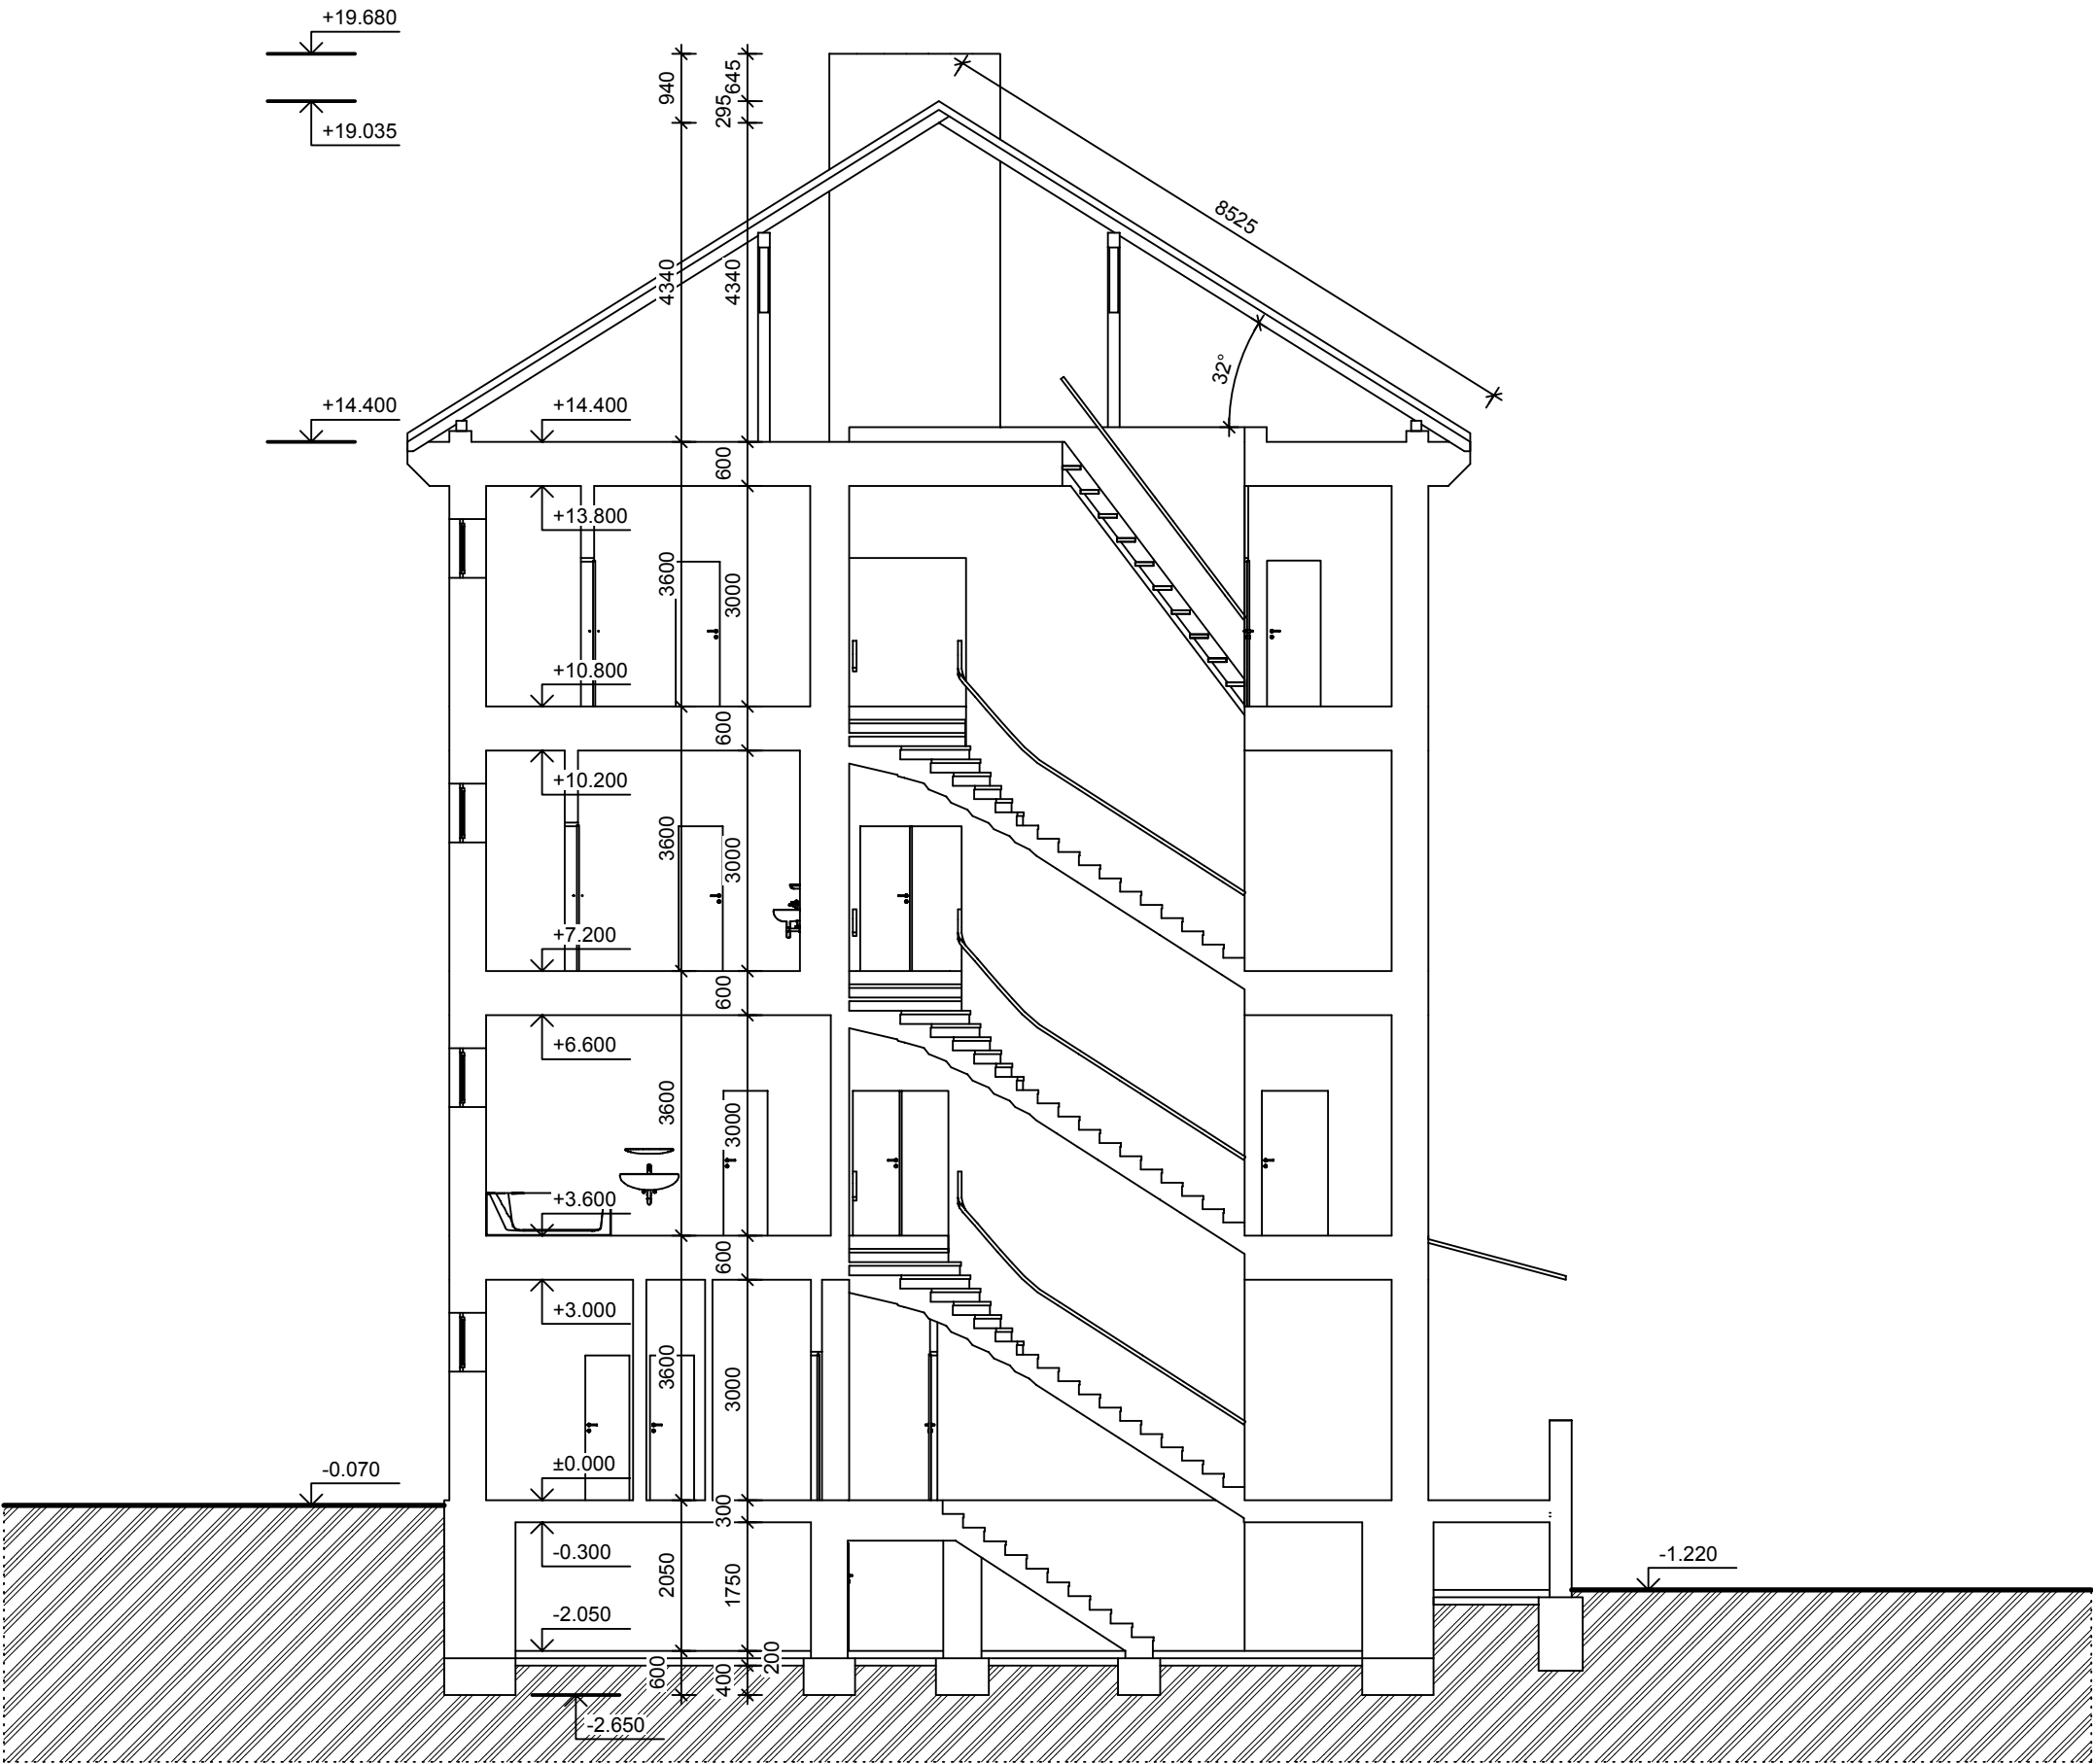

	VYPRACOVAL	KRESLIL	T.K.		
	MIROSLAV PETR	MIROSLAV PETR	MILOSLAV PETRŮ		
MÍSTO: HORNÍ BENEŠOV KRAJ: MORAVSKOSLEZSKÝ				FORMÁT	3 A4
INVESTOR: MĚSTO KRNOV, HL. NÁMĚSTÍ 96/1, POD BEZRUČ. VRCHEM, 794 01 KRNOV				DATUM	10/2015
DEMOLICE OBJEKTU BYTOVÉHO DOMU - k.ú. OPAVSKÉ PŘEDMĚSTÍ, p.č. 1483/15 -				STUPEŇ	BOURACÍ PRÁCE
				Č.ZAK.	15/1110/426
				MĚŘÍTKO	1:100
ŘEZ A-A				PARÉ:	Č.V. D.1.8.