



Půdorys 1. PP

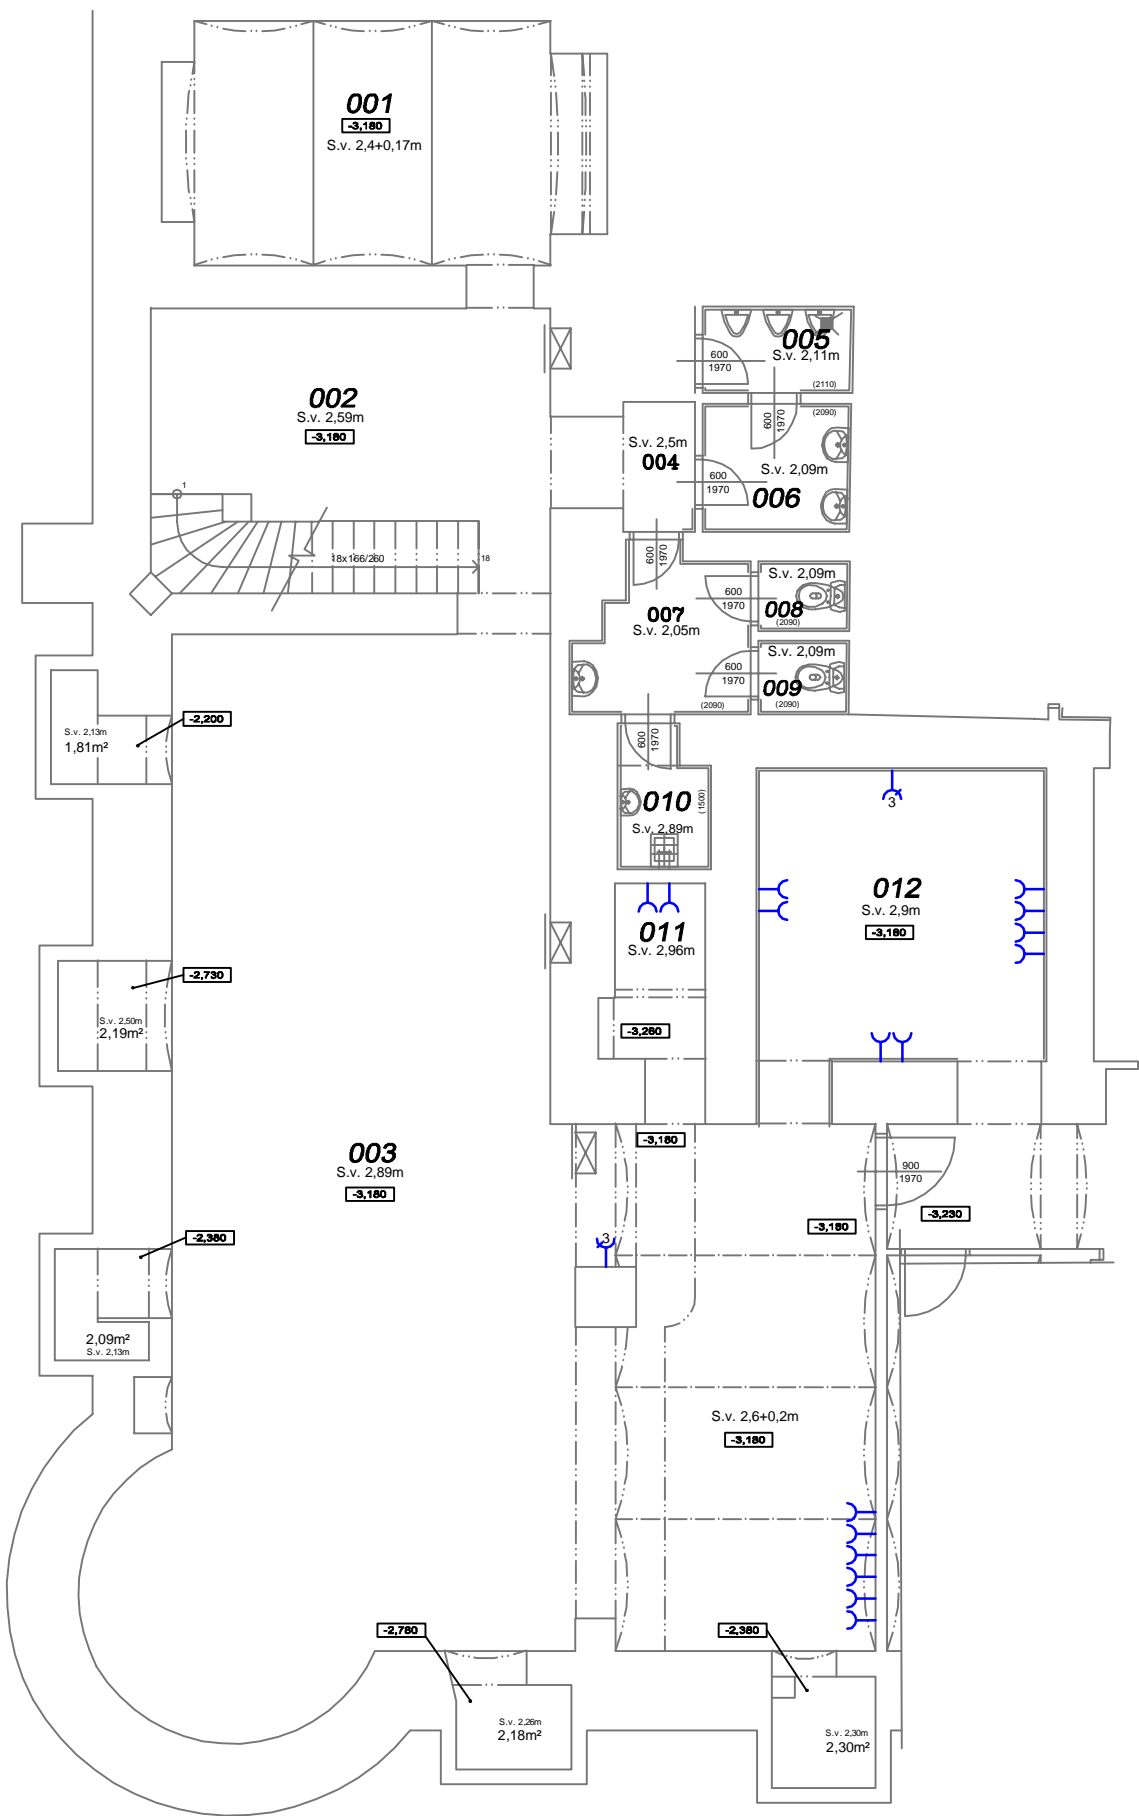

Půdorys 1. NP

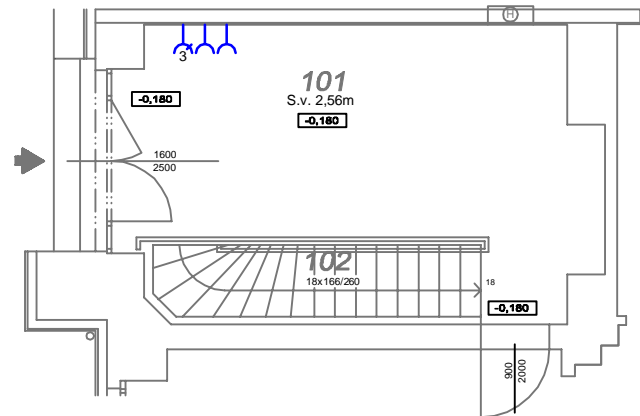

Legenda

- zásuvka jednofázová (230 V)
- zásuvka třífázová (380 V)

Poznámka:

Sít:
1NPE ~ 50 Hz, 230/TN-S
3NPE ~ 50 Hz, 400/TN-S
ochrana před úrazem el. proudem: ČSN 33 2000-4-41 ed. 2 kryty nebo
přepážkami a automatickým odpojením od zdroje v síti TN-S

PROJEKTOVAL	: ROMAN HÁJEK, IČ 76404480	STUPEŇ	--
VYPRACOVAL	: PETR KOVAŘÍK, IČ 64621952	FORMÁT	2A4
AUTORIZOVAL	: --	DATUM	5/2016
MÍSTO STAVBY	: k. ú. Krnov - Horní Předměstí, parc. č. 212	Č. ZAKÁZKY	--
INVESTOR	: Město Krnov, Hlavní nám. 1, Krnov	Č. VÝKRESU	--
NÁZEV ZAKÁZKY	Městská kavárna, Hlavní nám. 95/3, Krnov		
OZNAČ. VÝKRESU	Doplnění elektro - schéma (1. PP a 1. NP)		