



Půdorys 1. PP

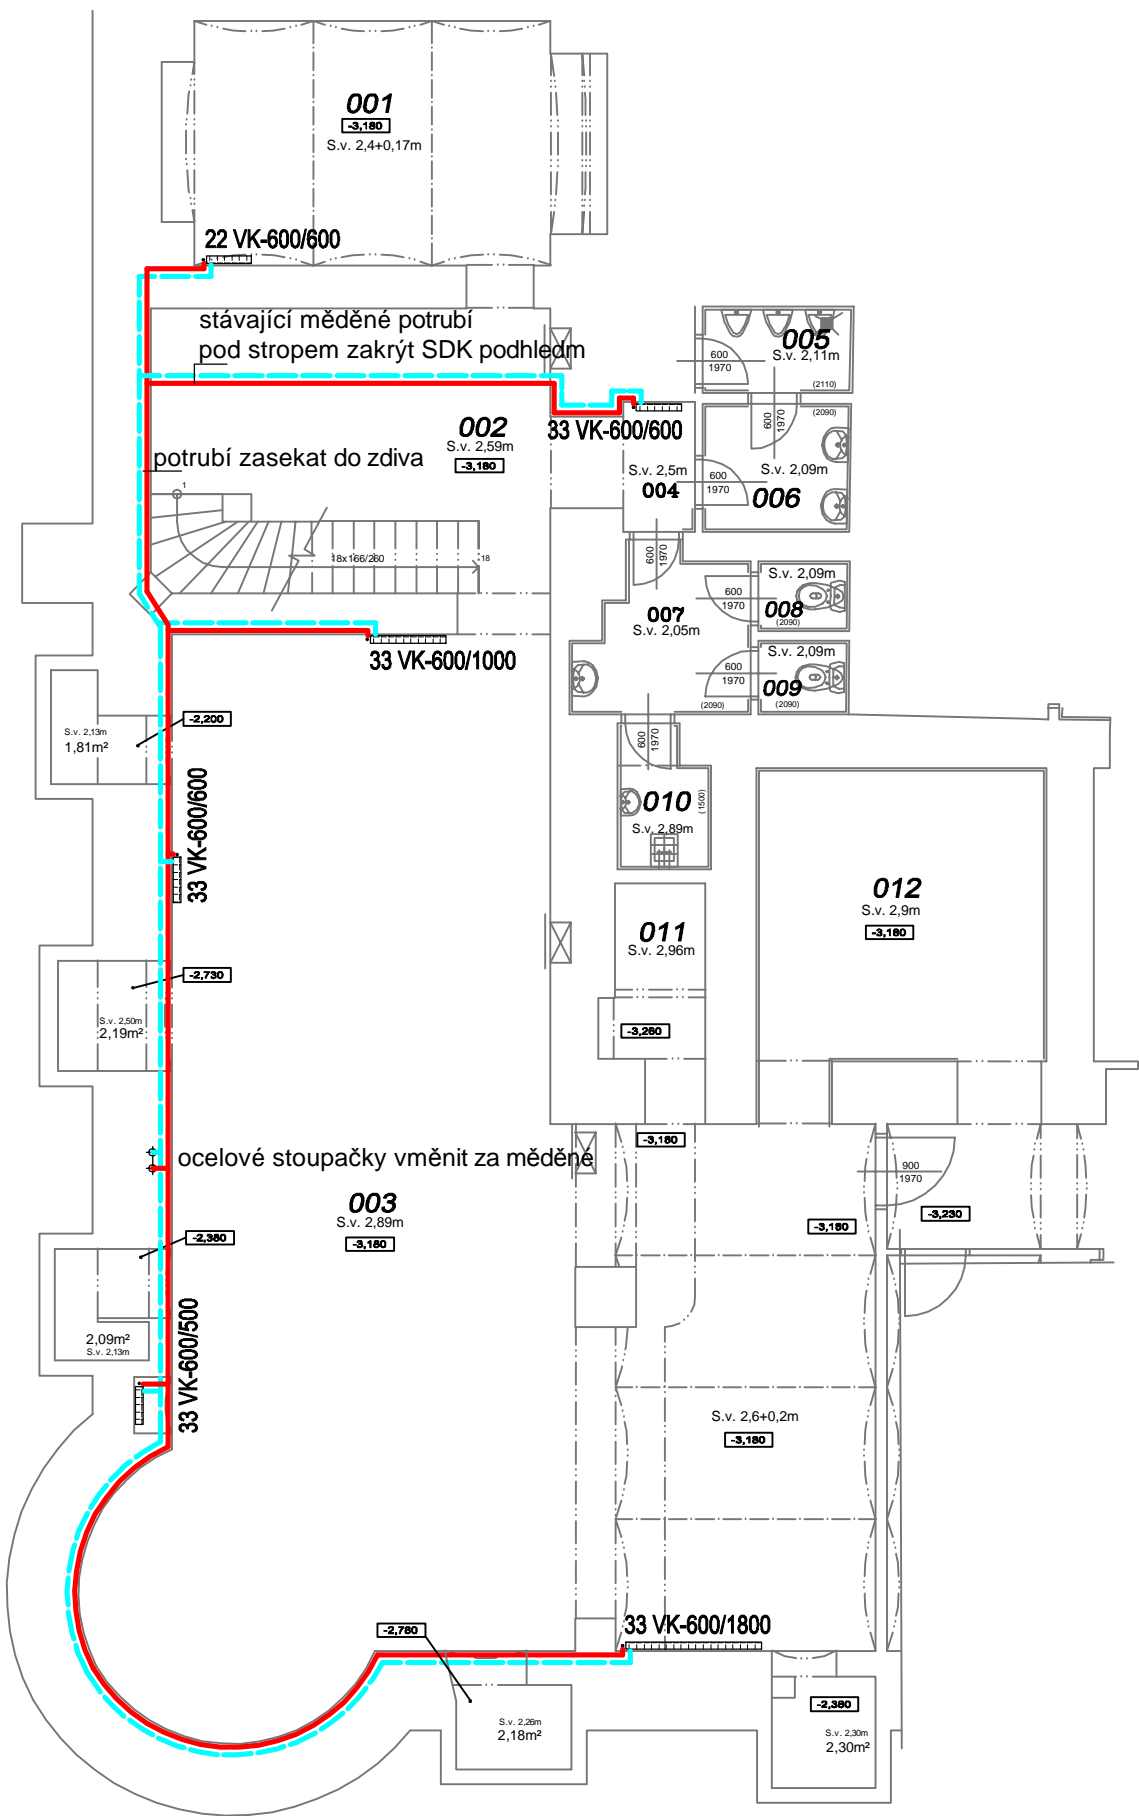

Půdorys 1. NP

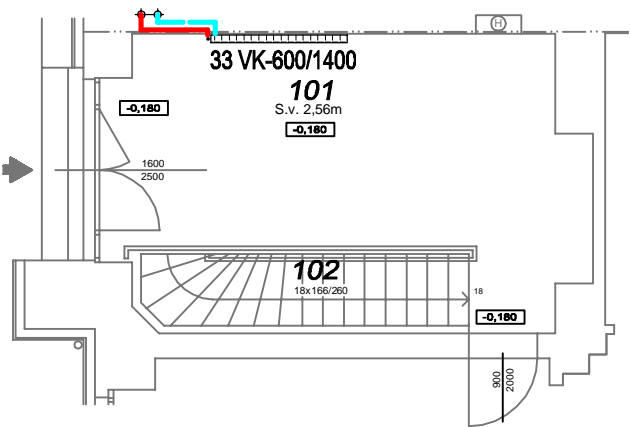

Legenda těles

• [Symbol] Otopné těleso

Legenda potrubí

[Red line] Regulovaná topná voda - přívod
[Blue dashed line] Regulovaná topná voda - vrat

Tepelný spád 55/45°
Te = - 15°C

PROJEKTOVAL	: ROMAN HÁJEK, IČ 76404480	STUPEŇ	--
VYPRACOVAL	: PETR KOVAŘÍK, IČ 64621952	FORMÁT	2A4
AUTORIZOVAL	: --	DATUM	5/2016
MÍSTO STAVBY	: k. ú. Krnov - Horní Předměstí, parc. č. 212	Č. ZAKÁZKY	--
INVESTOR	: Město Krnov, Hlavní nám. 1, Krnov	Č. VÝKRESU	--
NÁZEV ZAKÁZKY	Městská kavárna, Hlavní nám. 95/3, Krnov		
OZNAČ. VÝKRESU	Vytápění - schéma (1. PP a 1. NP)		