



Řez výkladcem - D

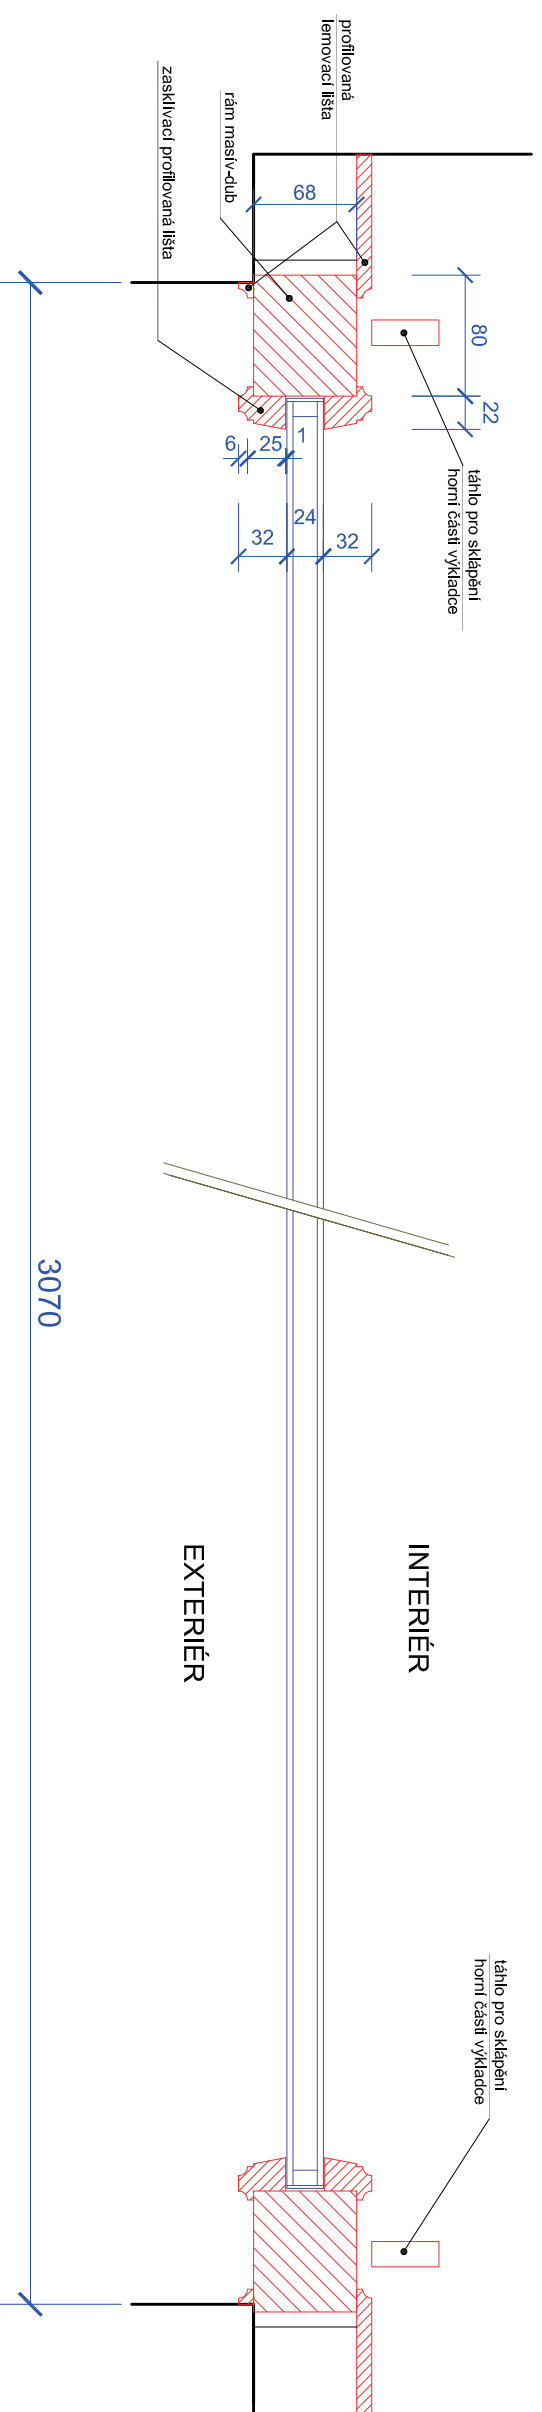

Řez vstupní konstrukcí - E

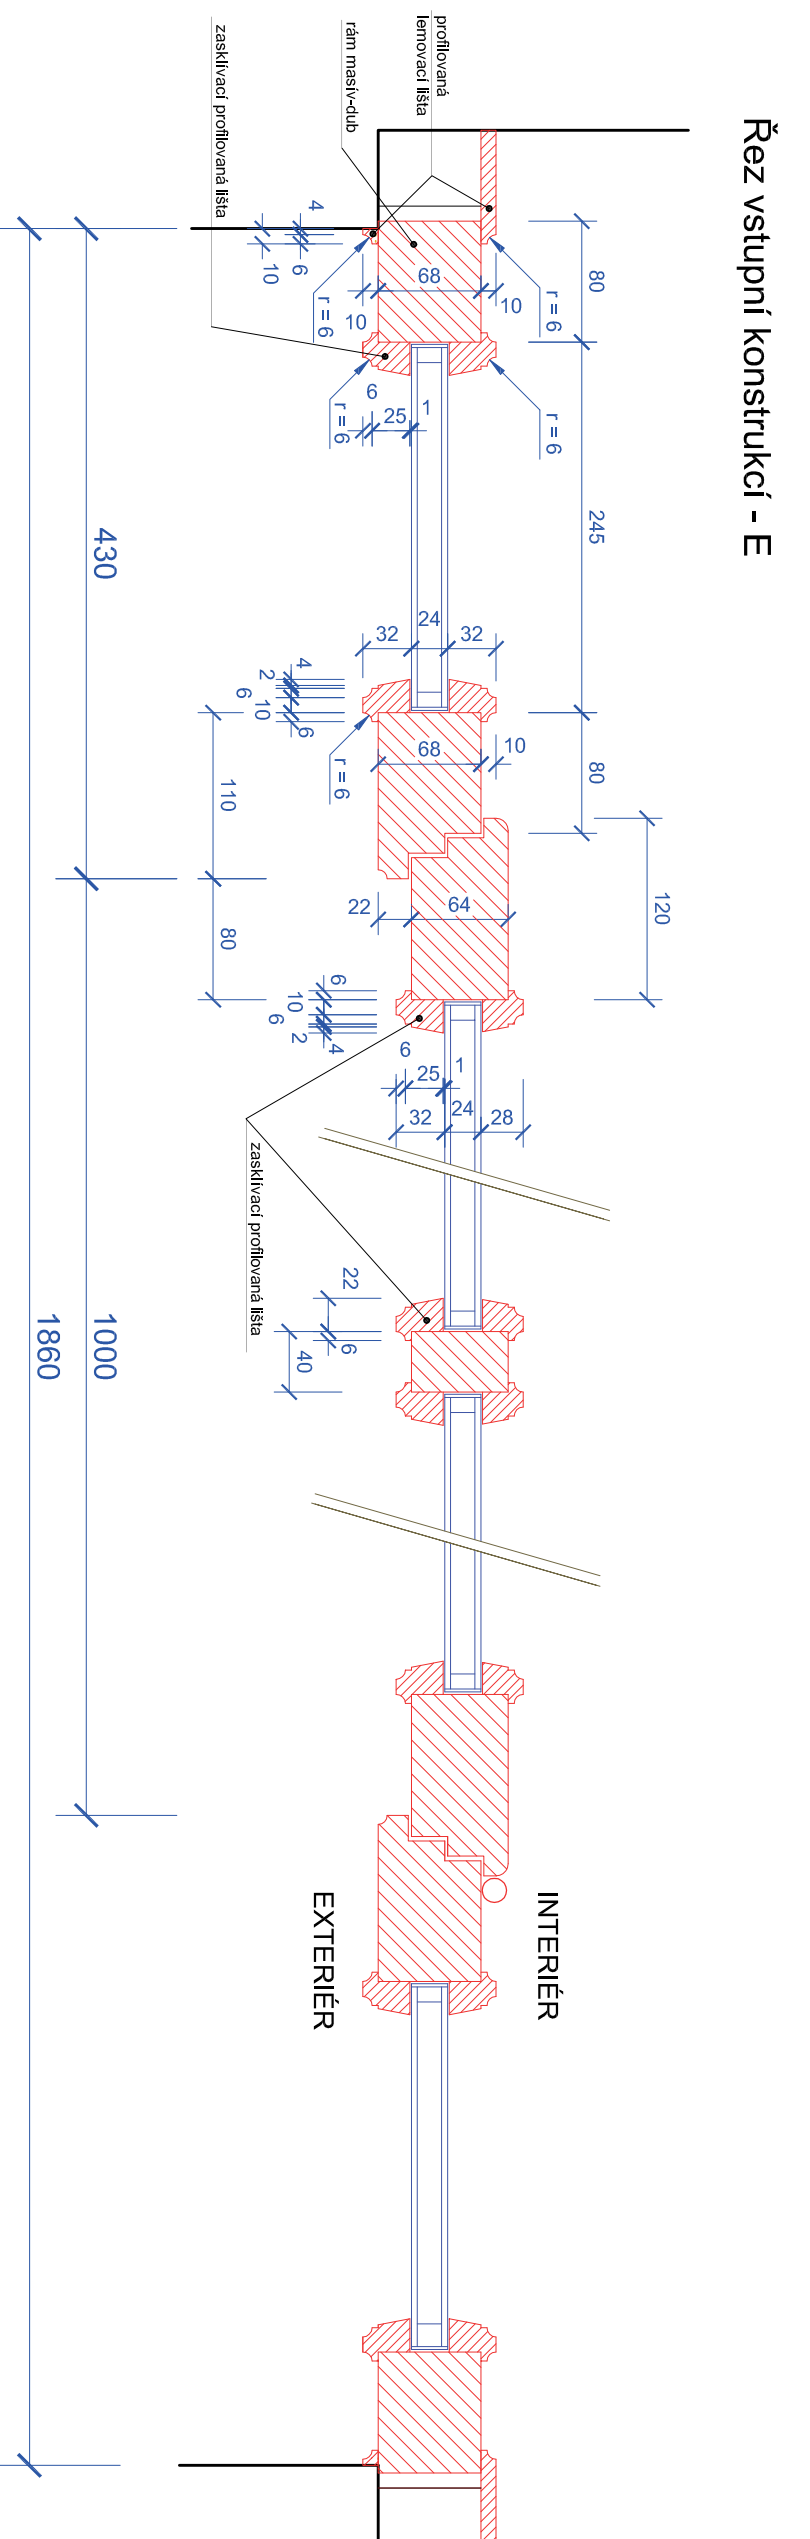

POZNÁMKA:
POPIS NOVÝCH VÝPLNÍ A ÚPRAV - VIZ TEXTOVÁ ČÁST TECHNICKÉ ZPRÁVY

PROJEKTANT	Ing. Jana Fišarová	Ing. Jana Fišarová
INVESTOR	Město Krnov, Hlavní náměstí 1, 794 01 Krnov, IČ 00296139	Albrechtická 194 794 01 Krnov
NÁZEV:	Prodejny Hlavní nám. 1b a 3a, Krnov	
OBSAH:	- úpravy výkladců a vstupních dveří	
ČÍSLO VÝKRESU:	D.1.2.2	
DATEM:	06/2016	
STUPEŇ PD:	DSP	
MĚŘÍTKO:	1:5	