


# POHLED ČELNÍ - ČÁSTEČNÝ

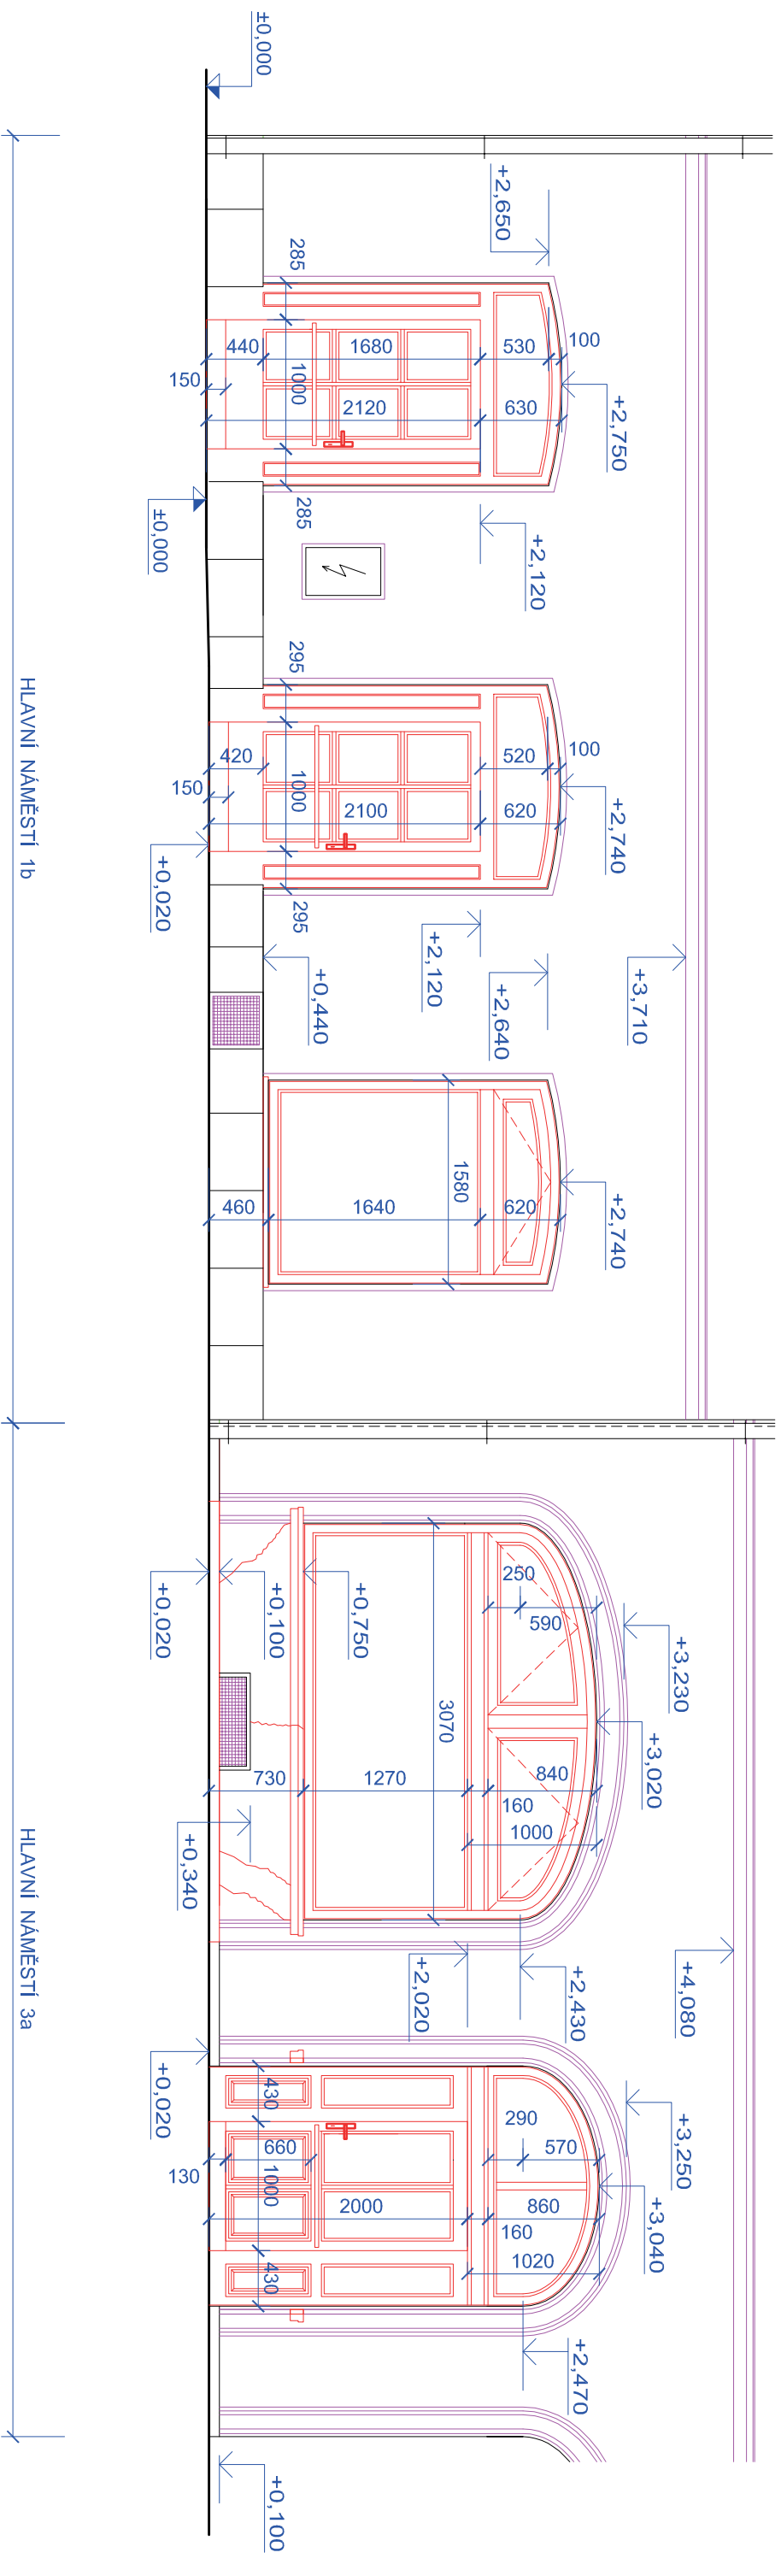

## LEGENDA MATERIÁLŮ:

- STÁVAJÍCÍ KCE
- NOVÉ KCE

## POZNÁMKA:

POPIS NOVÝCH VÝPLNÍ A ÚPRAV - VIZ TEXTOVÁ ČÁST TECHNICKÉ ZPRÁVY

PROJEKTANT	Ing. Jana Fišarová	Ing. Jana Fišarová
INVESTOR	Město Krmov, Hlavní náměstí 1, 794 01 Krmov, IČ 00296139	Albrechtická 194 794 01 Krmov
NÁZEV:	Prodejny Hlavní nám. 1b a 3a, Krmov	
- úpravy výkladů a vstupních dveří		
OBSAH:	ČÍSLO VÝKRESU:	D.1.1.4
DATAUM:	06/2016	
STUPEŇ PD:	DSP	
MĚŘÍTKO:	1:50	