



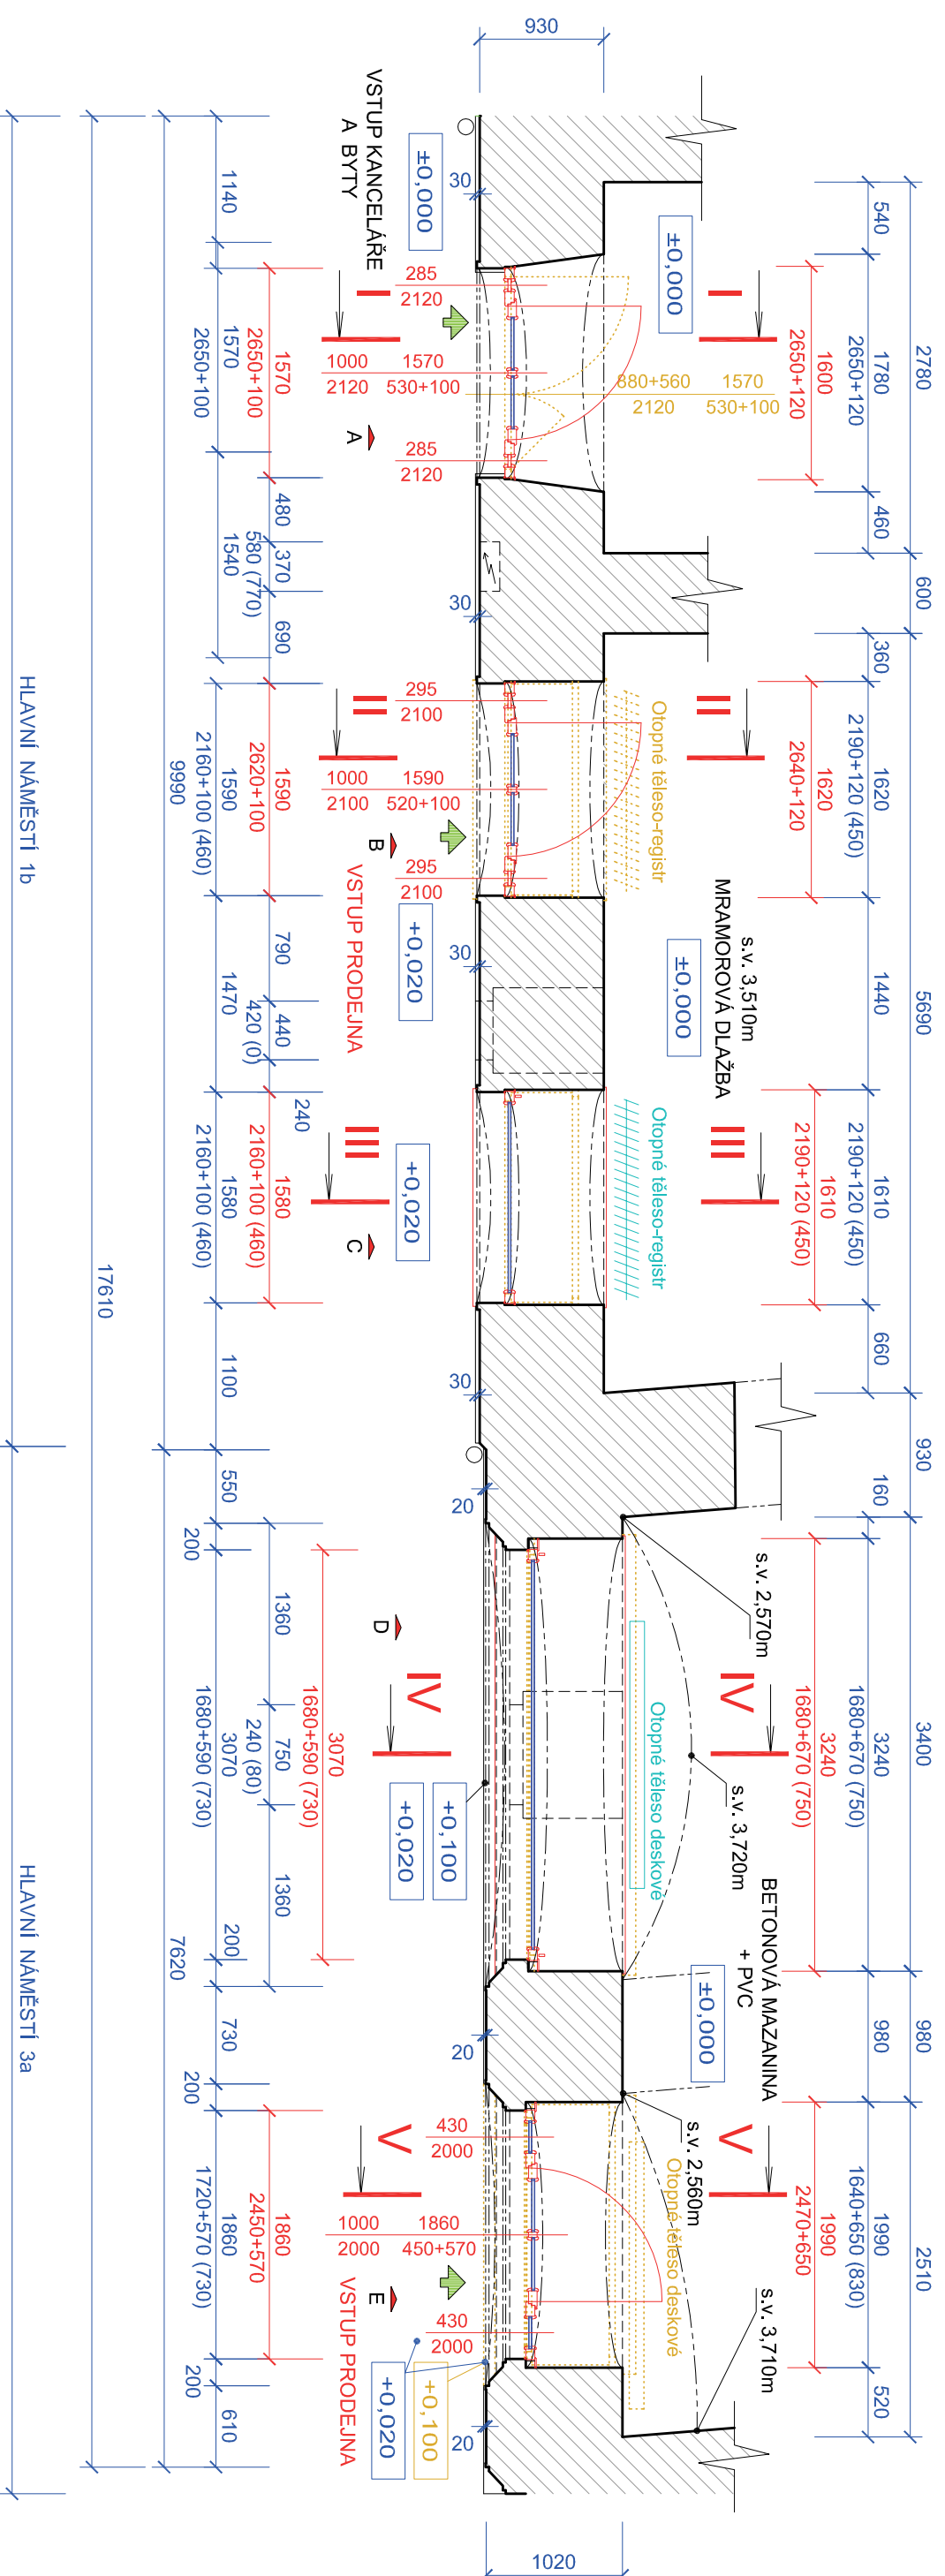

DÍLČÍ PŮDORYS 1.NP

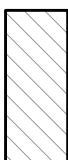

LEGENDA MATERIÁLŮ:

-  STAVAJÍCÍ KCE
-  VYBOURANÉ KCE
-  NOVÉ KCE

POZNÁMKA:

POPIS NOVÝCH VÝPLNÍ A ÚPRAV - VIZ TEXTOVÁ ČÁST TECHNICKÉ ZPRÁVY

PROJEKTANT	Ing. Jana Fišarová	Ing. Jana Fišarová
INVESTOR	Město Křnov, Hlavní náměstí 1, 794 01 Křnov, IČ 00296139	Albrechtická 194 794 01 Křnov IČO : 451 743 77
NÁZEV:	Prodejny Hlavní nám. 1b a 3a, Křnov	
- úpravy výkladců a vstupních dveří		
OBSAH:	Dílčí půdorys 1. NP	ČÍSLO VÝKRESU: D.1.1.1
DATAUM:	06/2016	
STUPĚŇ PD:	DSP	
MĚŘITKO:	1: 50	