


POHLED ČELNÍ - ČÁSTEČNÝ

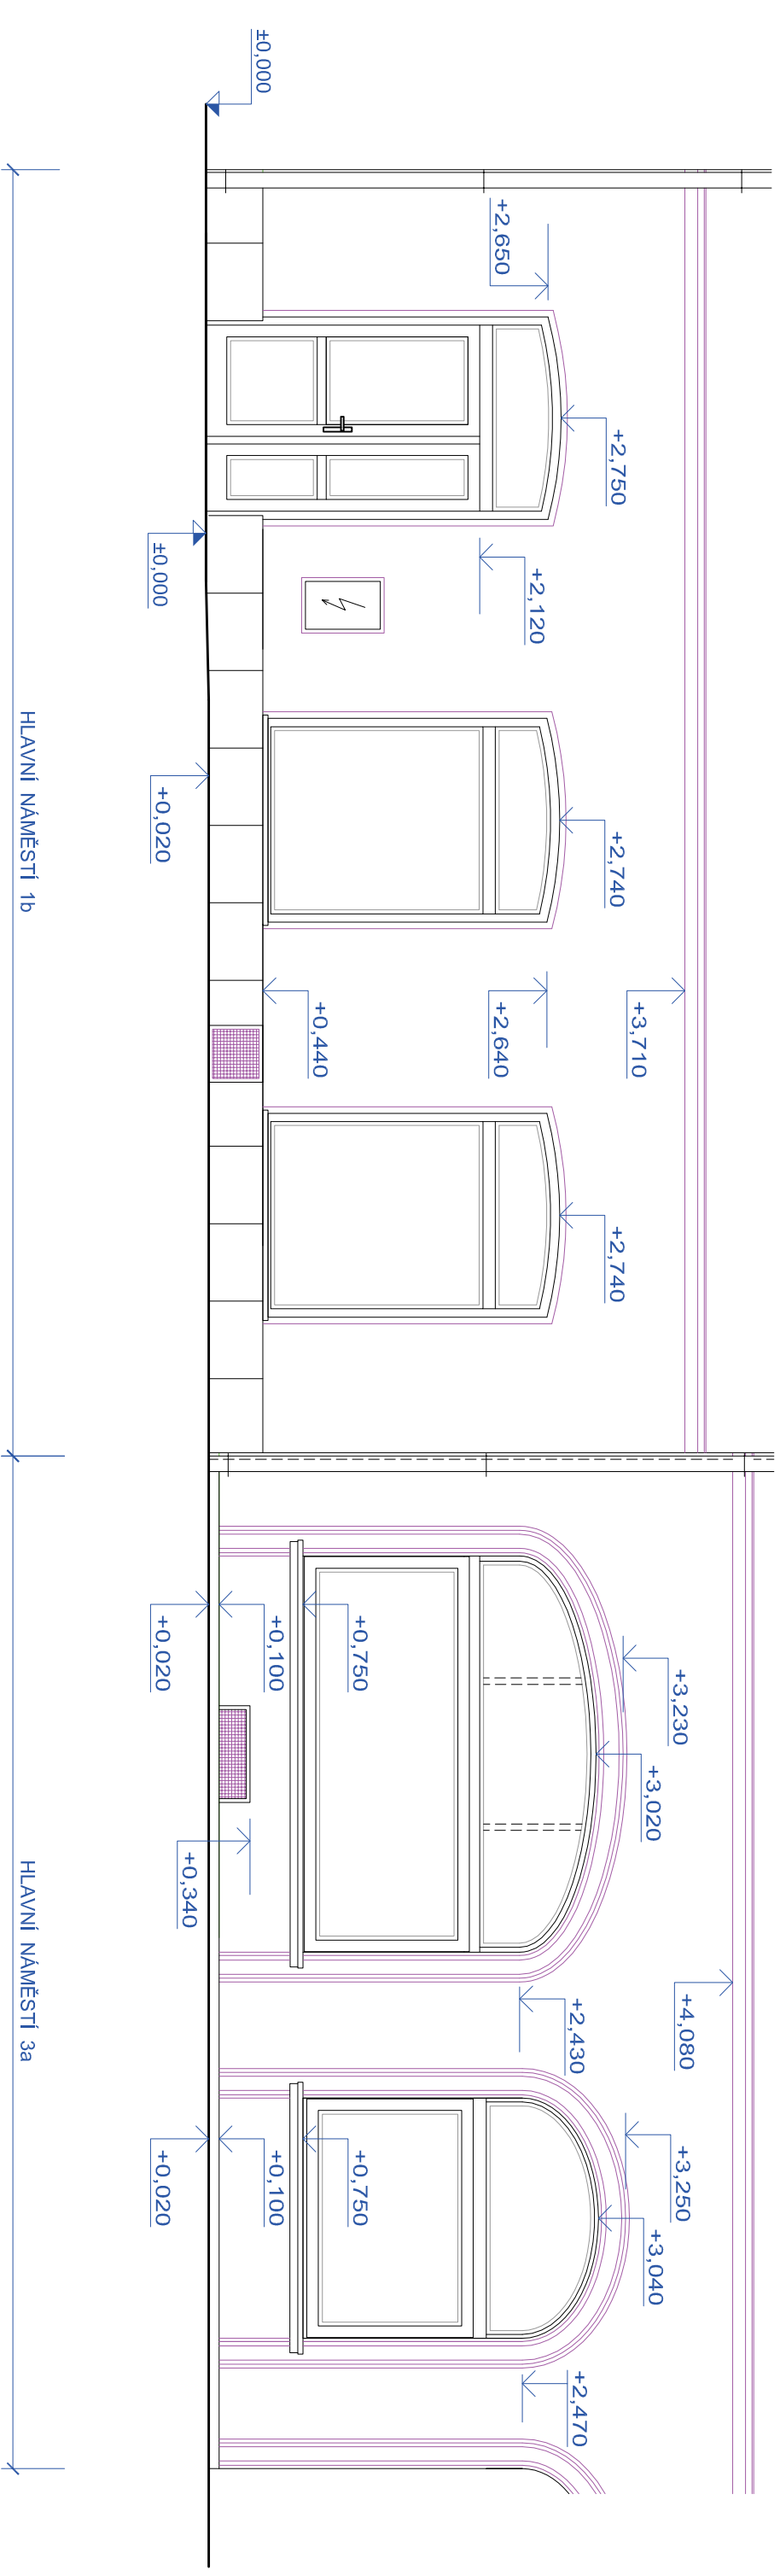

PROJEKTANT	Ing. Jana Fišarová	Ing. Jana Fišarová	Albrechtická 194
INVESTOR	Město Krmov, Hlavní náměstí 1, 794 01 Krmov, IČ 00296139	Město Krmov, Hlavní náměstí 1, 794 01 Krmov, IČ 00296139	794 01 Krmov
NÁZEV:	Prodejny Hlavní nám. 1b a 3a, Krmov		
OBSAH:	- úpravy výkladců a vstupních dveří		
ČÍSLO VÝKRESU:	05	ČÍSLO VÝKRESU:	05
DATAUM:	06/2016	DATAUM:	06/2016
STUPEN PŘI:	Stávající stav	STUPEN PŘI:	Stávající stav
MĚŘITKO:	1: 50	MĚŘITKO:	1: 50