
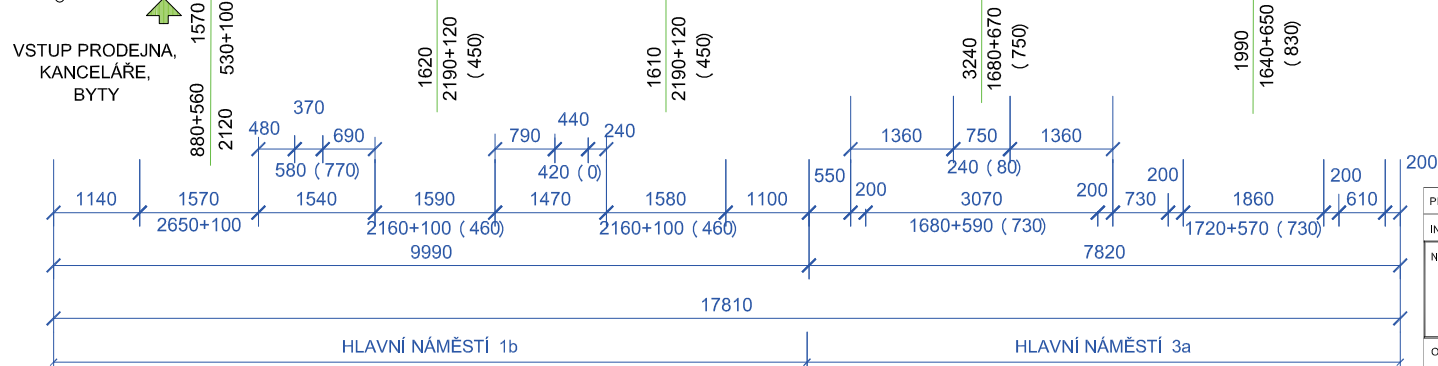


PŮDORYS 1.NP

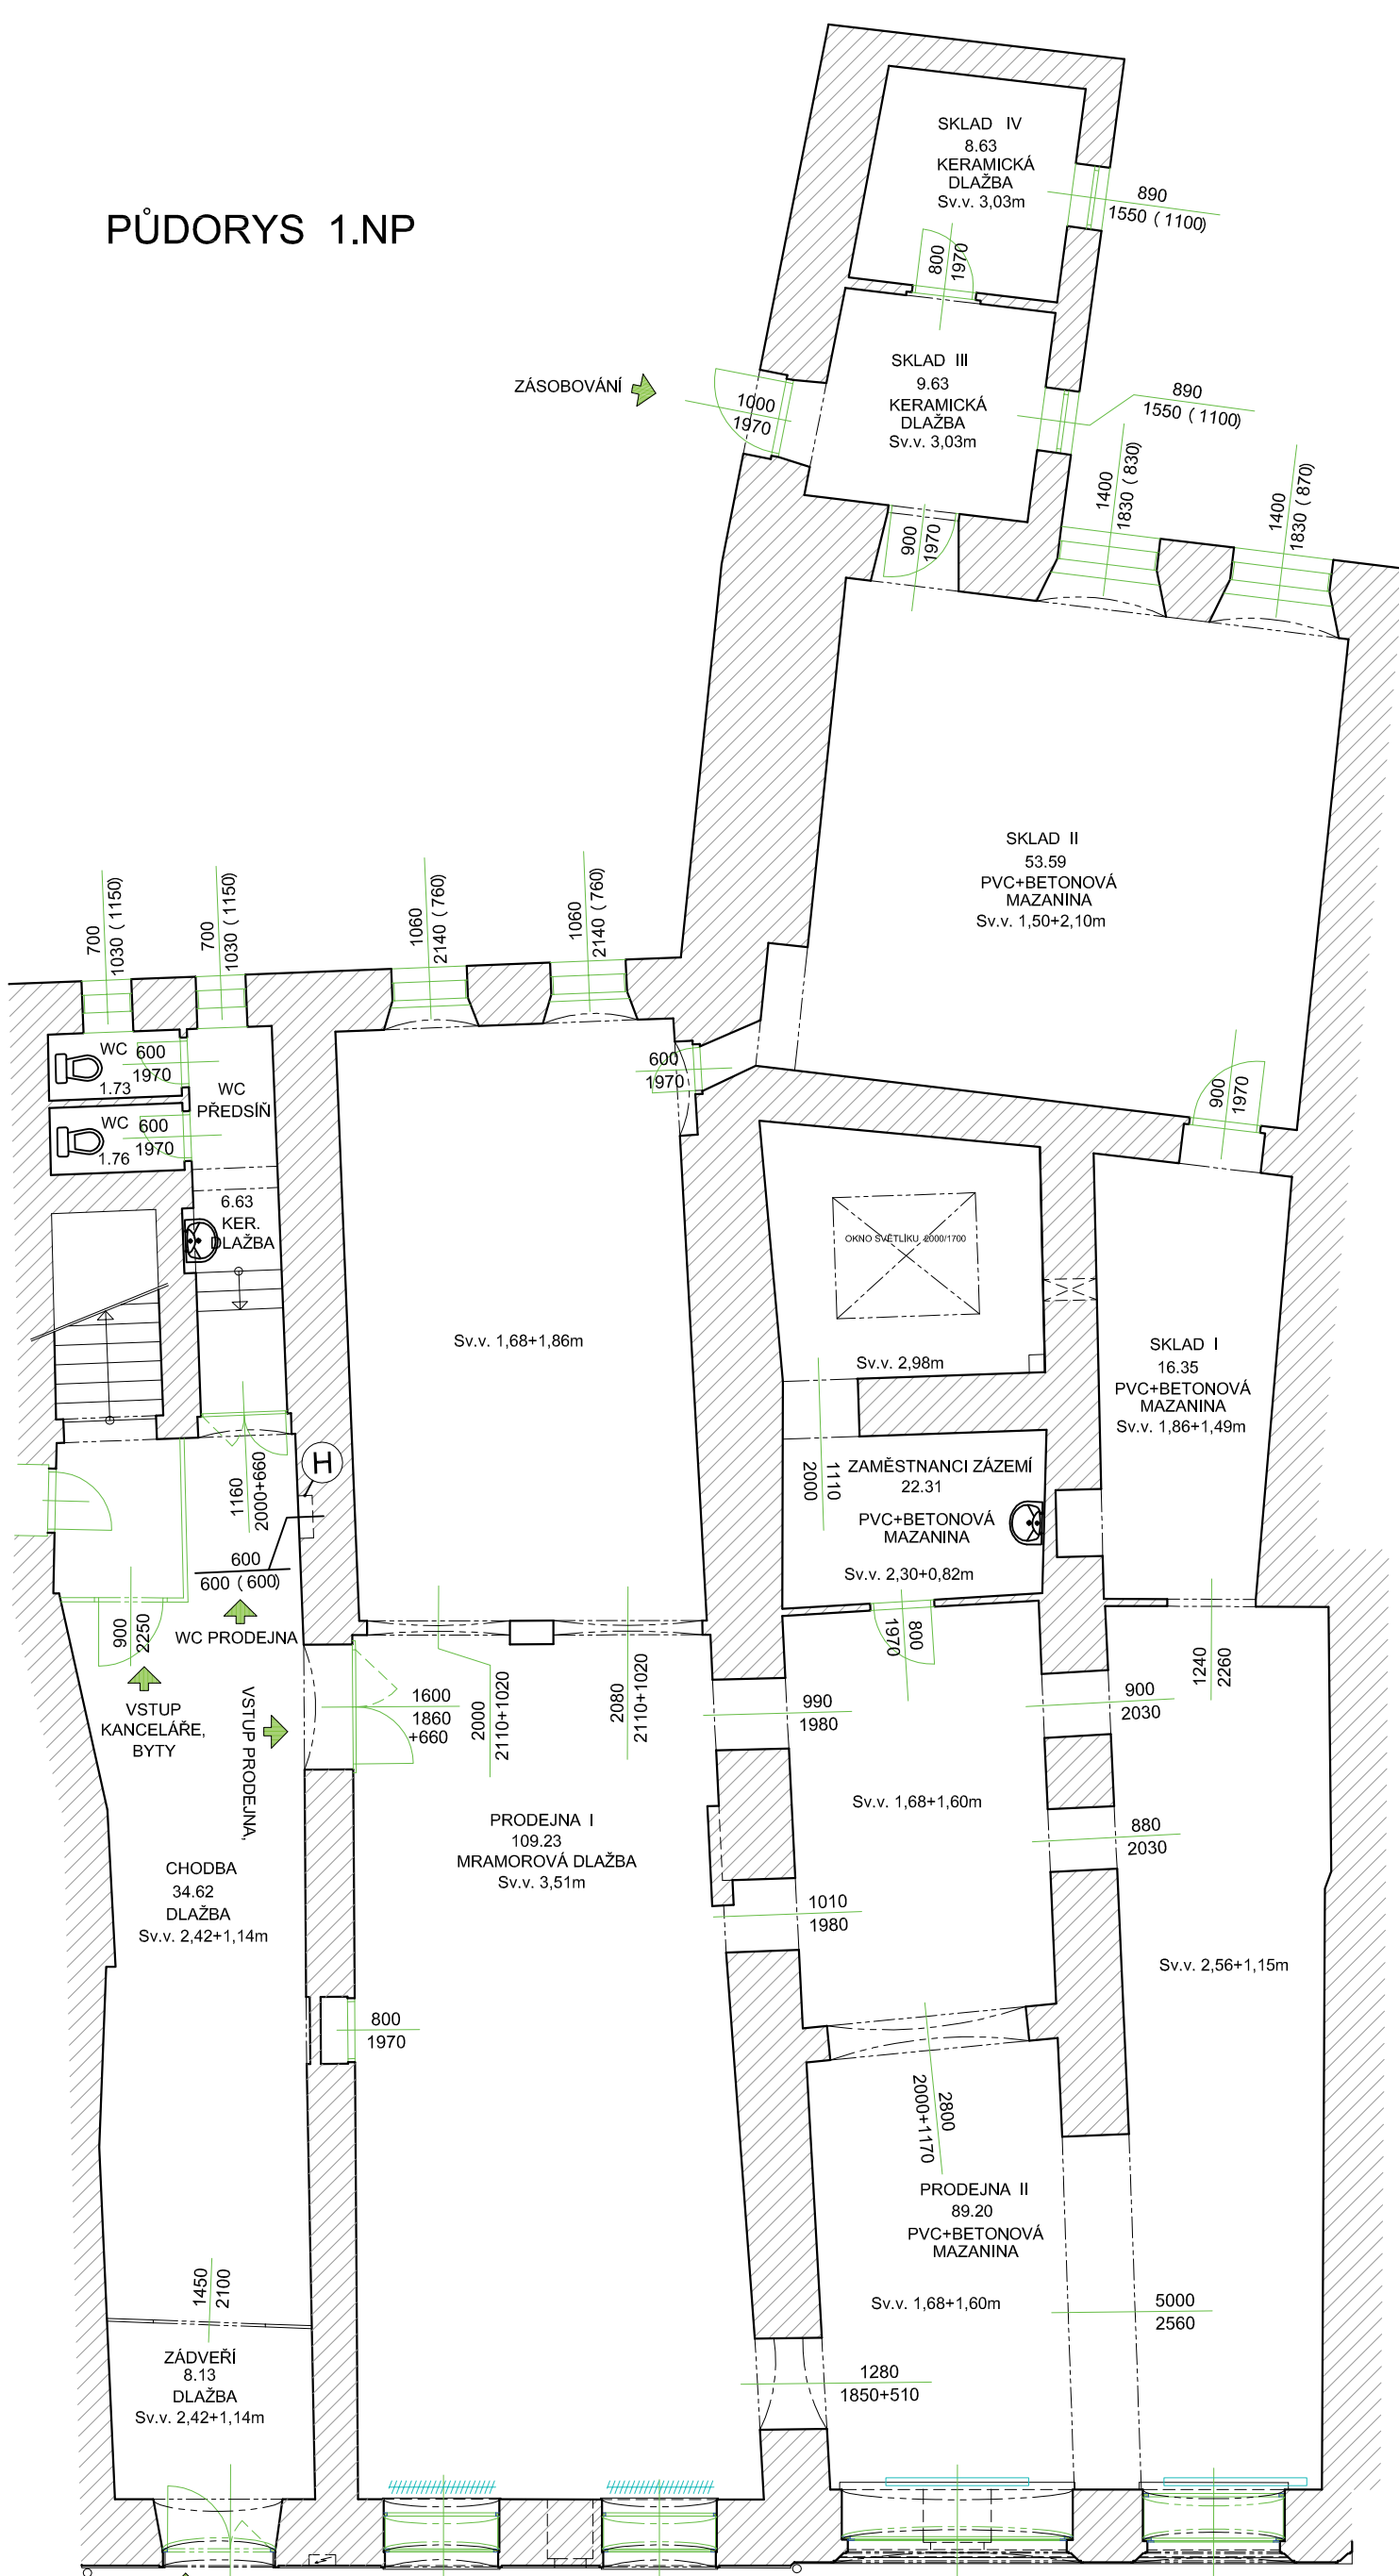

PROJEKTANT	Ing. Jana Fišarová	Ing. Jana Fišarová
INVESTOR	Město Krnov, Hlavní náměstí 1, 794 01 Krnov, IČ 00296139	Albrechtická 194 794 01 Krnov IČO : 451 743 77
NÁZEV:	Prodejny Hlavní nám.1b a 3a, Krnov - úpravy výkladců a vstupních dveří	
DATUM:	06/2016	
STUPĚŇ PD:	Stávající stav	
MĚŘÍTKO:	1:100	
OBSAH:	Půdorys 1.NP - stáv. stav ke dni 31.5.2016	ČÍSLO VÝKRESU: 02