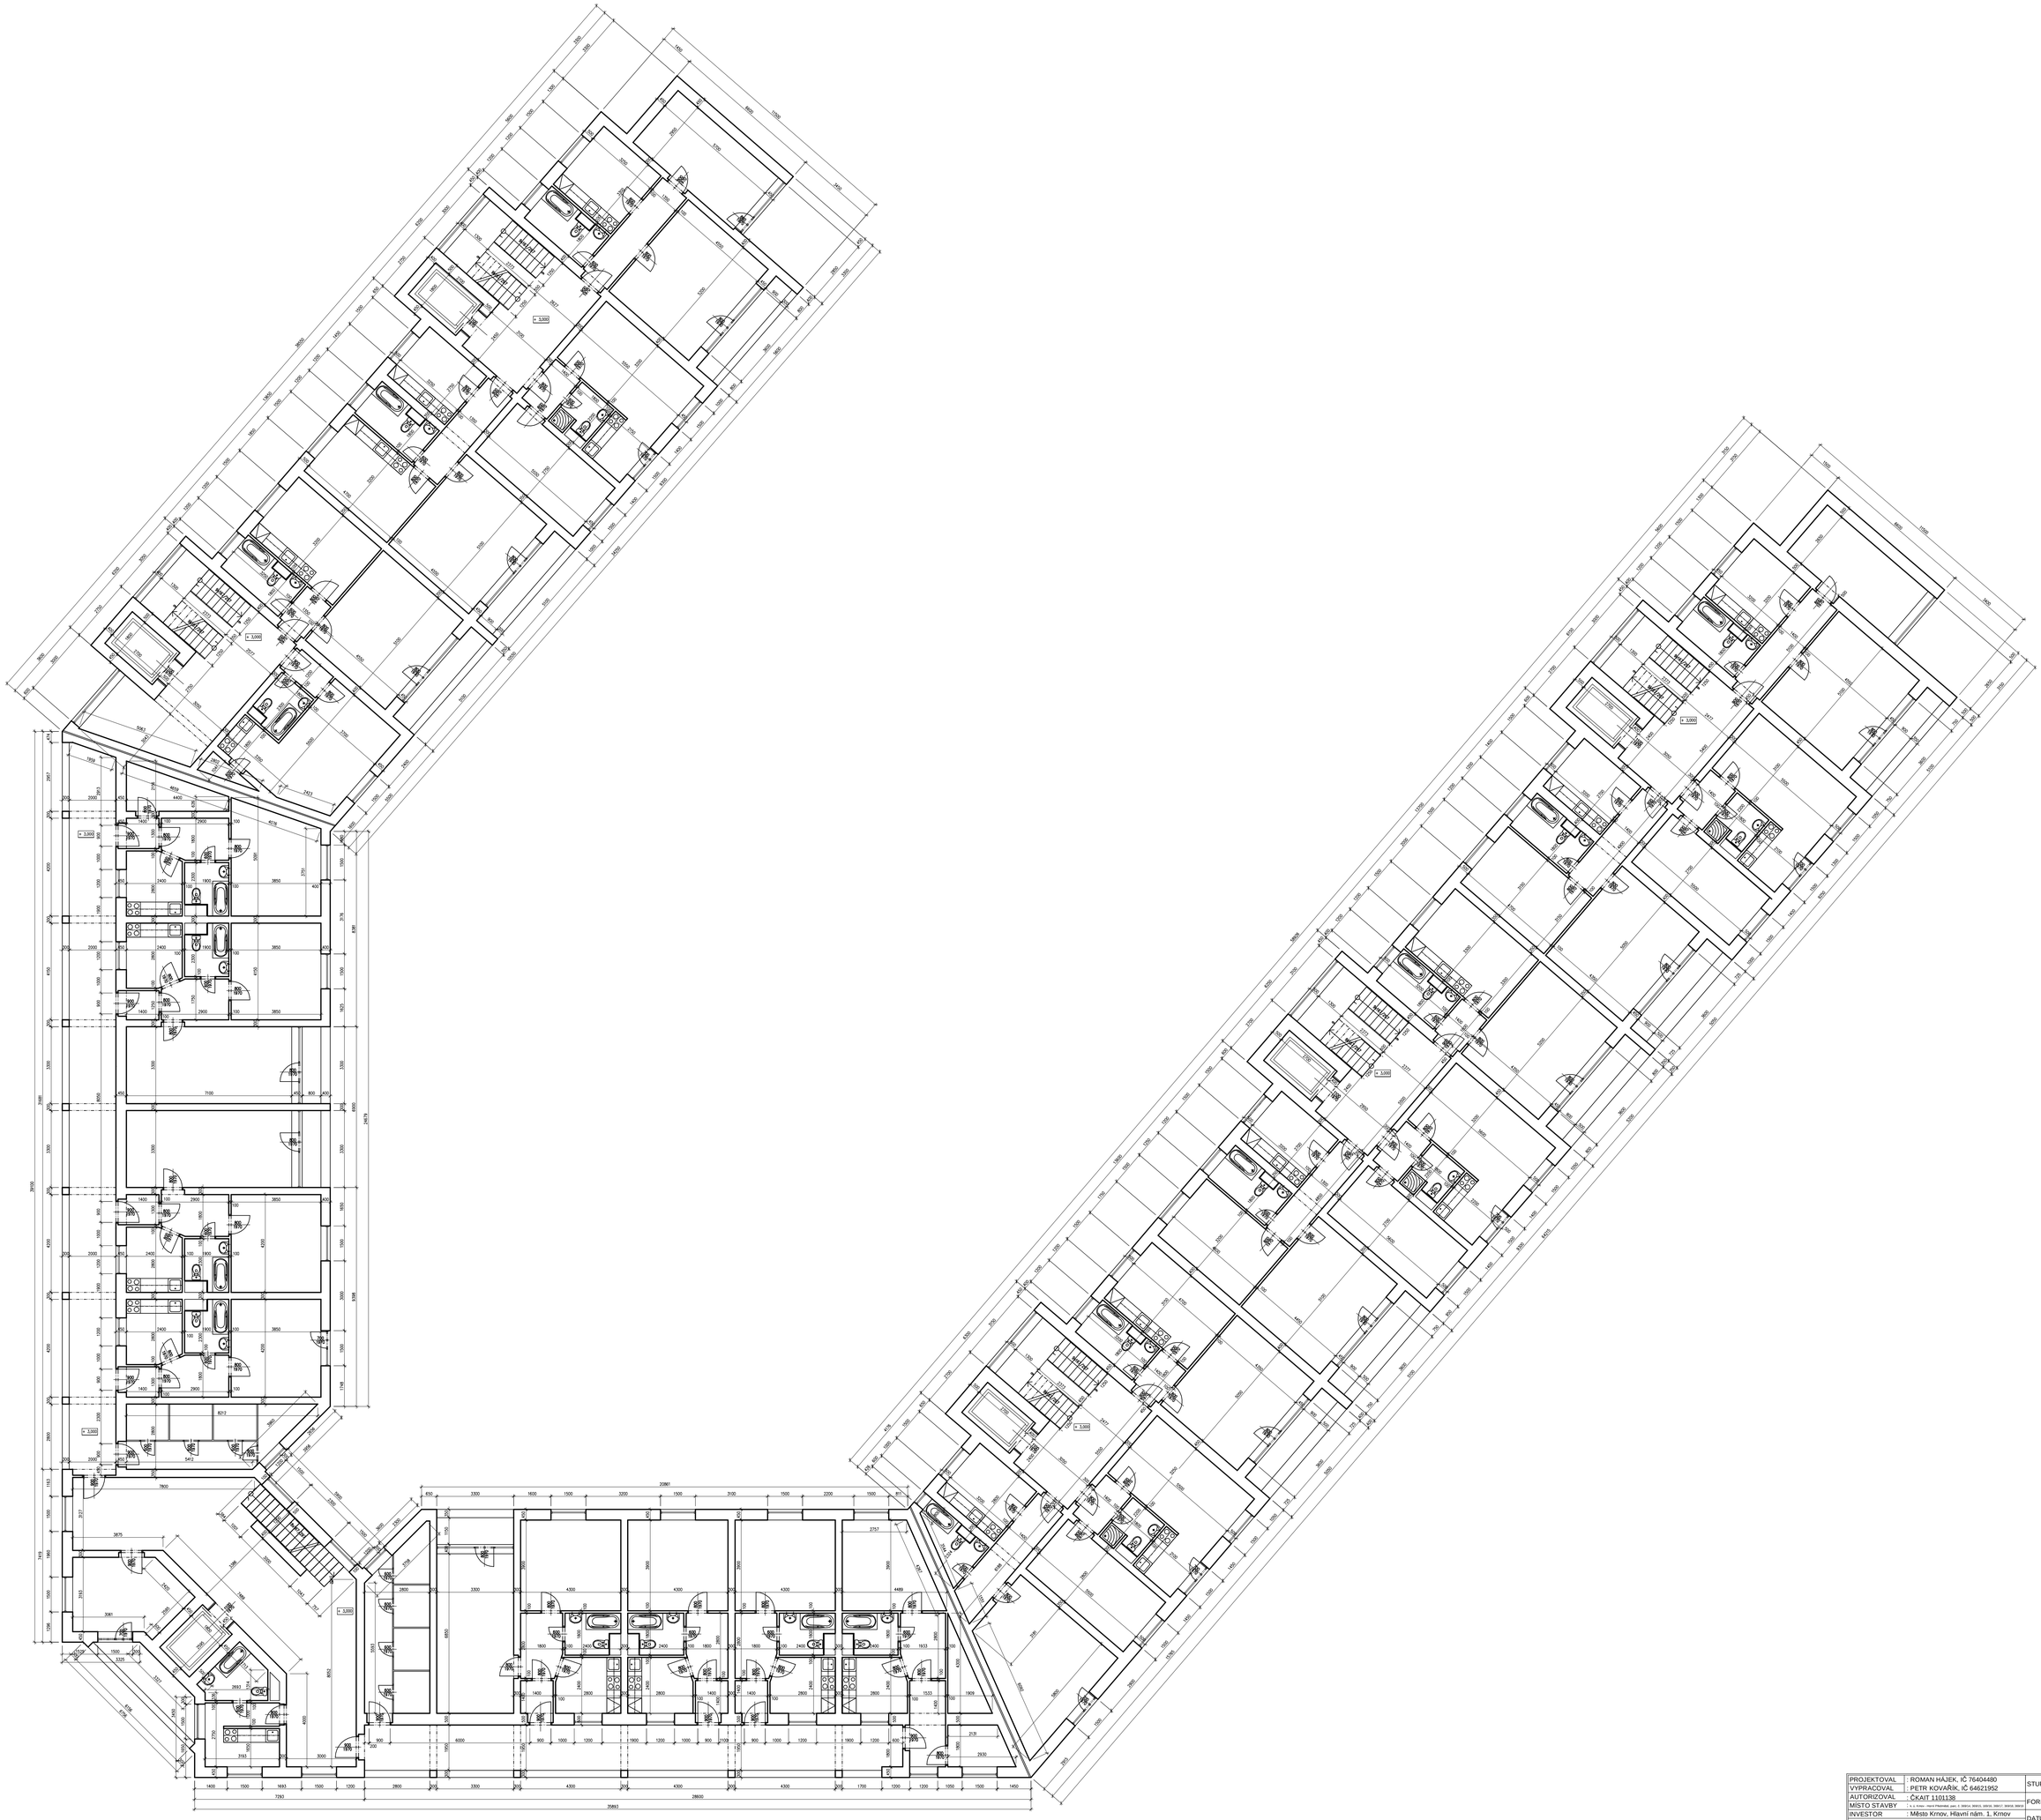

| | | | |
|---|---|---|---|
| PROJEKTOVAL | : ROMAN HÁJEK, IČ 76404480 | STUPEŇ | -- |
| VYPRACOVAL | : PETR KOVAŘÍK, IČ 64621952 | | |
| AUTORIZOVAL | : ČKAIT 1101138 | FORMÁT | 13A4 |
| MÍSTO STAVBY | : k.ú. Krnov, ostrý Potštejn, par. č. st. 3/2, 3/3, 3/4, 3/5, 3/6, 3/7, 3/8, 3/9, 3/10 | | |
| INVESTOR | : Město Krnov, Hlavní nám. 1, Krnov | DATUM | 6/2016 |
| NÁZEV ZAKÁZKY | **Dům s pečovatelskou službou, ul. Moravská 2256/2, Krnov** | Č. ZAKÁZKY | 22/RH/16 |
| OZNAČ. VÝKRESU | **Půdorys 2. NP** (stáv. stav) | 1:100 | Č. VÝKRESU **02** |