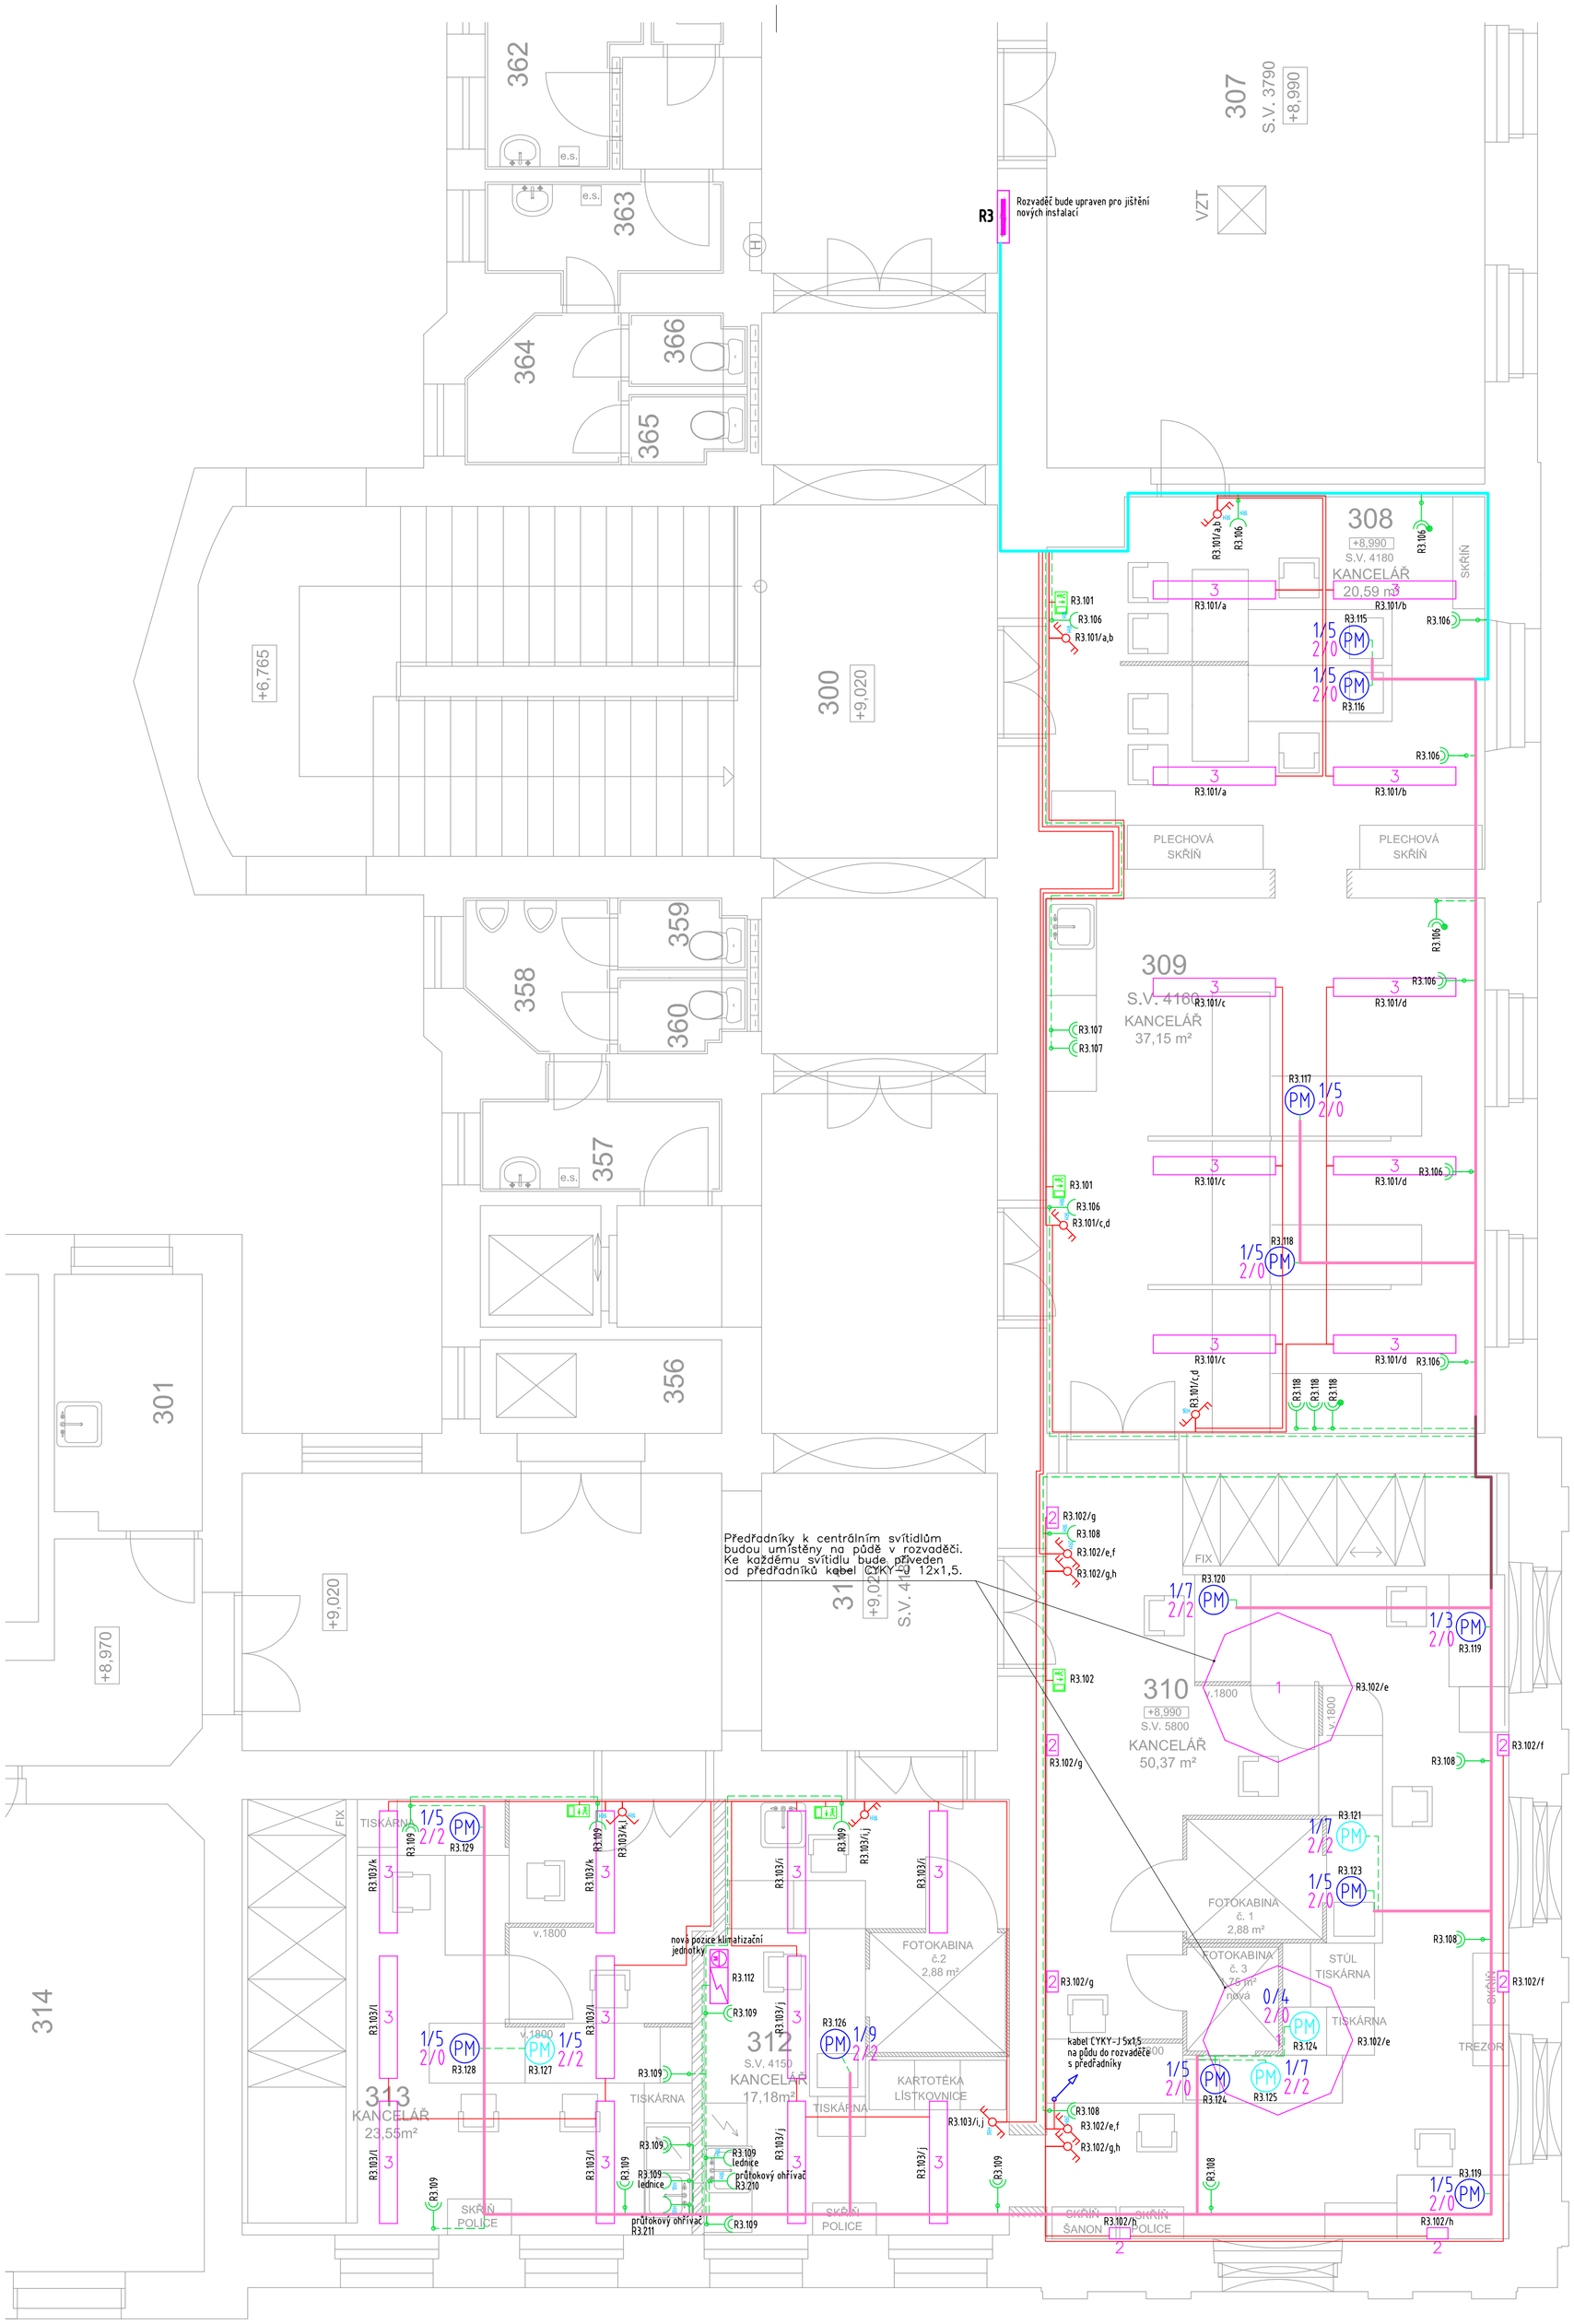


## LEGENDA MÍSTNOSTÍ 3.NP

| OZN. | NÁZEV MÍSTNOSTI | plocha [m2] | Ref.č. | Em [lx] | UGRL [-] | U0 [-] | Ra [-] | POZNÁMKA |
|---|---|---|---|---|---|---|---|---|
| 300 | CHODBA + SCHODIŠTĚ | 58,63 | - | - | - | - | - | není předmětem |
| 301 | KUCHYŇKA | 5,81 | - | - | - | - | - | není předmětem |
| 302 | SCHODIŠTĚ - VĚŽ | 10,53 | - | - | - | - | - | není předmětem |
| 303 | CHODBA | 25,22 | - | - | - | - | - | není předmětem |
| 304 | CHODBA | 12,83 | - | - | - | - | - | není předmětem |
| 305 | SKLAD | 27,98 | - | - | - | - | - | není předmětem |
| 306 | OBŘADNÍ SÍŇ | 95,02 | - | - | - | - | - | není předmětem |
| 307 | OBŘADNÍ SÍŇ - ŠATNA | 56,39 | - | - | - | - | - | není předmětem |
| 308 | KANCELÁŘ | 24,64 | 5.26.2 | 500 | 19 | 0,6 | 80 | navýšeno na 750lx |
| 309 | KANCELÁŘ | 37,15 | 5.26.2 | 500 | 19 | 0,6 | 80 | navýšeno na 750lx |
| 310 | KANCELÁŘ | 56,35 | 5.26.2 | 500 | 19 | 0,6 | 80 | navýšeno na 750lx |
| 311 | CHODBA | 49,98 | - | - | - | - | - | není předmětem |
| 312 | KANCELÁŘ | 20,33 | 5.26.2 | 500 | 19 | 0,6 | 80 | navýšeno na 750lx |
| 313 | KANCELÁŘ | 31,12 | 5.26.2 | 500 | 19 | 0,6 | 80 | navýšeno na 750lx |
| 314 | KANCELÁŘ | 19,67 | - | - | - | - | - | není předmětem |

## LEGENDA SVÍTIDEL

1 Rinngo S zavesne, LED, 26800lm, 840, 193W (11382 lm; 193.0 W)

2 S3.L12 W MAIA LED (2610 lm; 27.8 W; 1xLED 1487)

3 280 PAR ET5 DI–IN s 2x80W,T5,EVG,interiérové,stříbrná RAL 9006
parabolická matná mřížka,přímé nepřímé osv.. (9489 lm; 160.0 W; 2xFQ 80 W/840 G5)

svítidlo označení směru úniku (vlastní zdroj 60 min.)

## PŘÍKLADY OSAZENÍ PŘÍSTROJI – PODLAHOVÉ KRABICE, PRACOVIŠTĚ S PC

PM 1/5 4/2 — Podlahová krabice vybavena:
1x zásuvka 230V 3.st SPD / 5x zásuvka 230V
4x zásuvka RJ45 cat. 6 MÚ Krnov / 2x zásuvka RJ45 cat. 6 MV ČR

PM 1/3 4/0 — PK 90X55 D + přístroje modul 45
(upevněno ke konstrukci stolu, pod pracovní deskou)

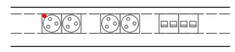

1x 230V 3.st. SPD / 3x 230V
4x RJ45 Cat.5 MÚ Krnov

PM 1/5 2/2 — PK 90X55 D + přístroje modul 45
(upěvněno ke konstrukci stolu, pod pracovní deskou)

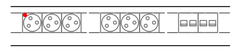

1x 230V 3.st. SPD / 5x 230V
2x RJ45 Cat.5 MÚ Krnov / 2x RJ45 Cat.5 MV ČR

## LEGENDA

- přepínač dvojitý střídavý – ř.6+6
- spínač sériový – ř.5
- zásuvka 230V/16A
- zásuvka 2x230V/16A
- zásuvka 2x230V/16A/SPD T3
- xRH rámeček x–násobný horizontální
- rozvaděč silnoproudý
- klimatizační jednotka
- okruhy 230V do 10A
- okruhy 230V nad 10A
- hlavní kabelové trasy v podlahových kanálech
- hlavní kabelové trasy v konstrukci stěn
- hlavní kabelové trasy v parapetním kanále

RH.101/a
- označení zařízení
- číslo jističe / obvodu
- označení napájecího rozvaděče

## POZNÁMKY:

– Konečné umístění koncových prvků, zejména zásuvek nutno koordinovat na stavbě dle přání investora a umístění vybavovacích předmětů.
– Předřadníky k centrálním svítidlům budou umístěny na půdě v plastovém rozvaděči. Ke každému svítidlu bude přiveden od předřadníků kabel CYKY–J 12x1,5.

## ZÁKLADNÍ TECHNICKÉ ÚDAJE:

Rozvodné soustavy:
– 3NPE stř. 50Hz, 400/230V TN–S
– 3NPE stř. 50Hz, 400/230V TN–C–S

Ochrana před úrazem elektrickým proudem bude zajištěna v souladu s ČSN 33 2000–4–41 ed.2, ČSN 33 2000–5–54 ed.3, a souvisejícími normami podle odkazů v těchto normách.
Ochrana při poruše je zajištěna ochranným pospojováním a automatickým odpojením od zdroje.
Ochrana před nebezpečným dotykem bude zajištěna izolací živých částí, kryty nebo přepážkami.
Zásuvkové okruhy (do 20A včetně) jsou navíc doplněny o doplňkovou ochranu proudovým chráničem s vybavovacím proudem 30mA.

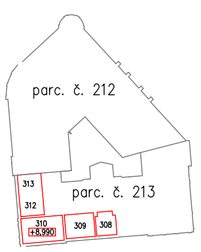


DOTČENÝ PROSTOR VE 3NP RADNICE

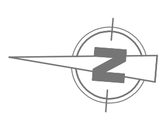

| | | | |
|---|---|---|---|
| AKCE | STAVEBNÍ ÚPRAVY RADNICE VE 3NP<br>parc. č. 213, k.ú. Krnov - Horní Předměstí | | ELEKTRO BLAŤÁK<br>DO NÁVRHU PO REALIZACI |
| VYPRACOVAL RADIM BLAŤÁK | | KONTROLOVAL RADIM BLAŤÁK | |
| MÍSTO | parc. č. 213, k.ú. Krnov – Horní Předměstí | | PARE |
| INVESTOR | Město Krnov, Hlavní náměstí 96/1, Krnov, Pod Bezručovým vrchem, 794 01 | | |
| ČÁST D.1.4 | DATUM 9/2016 | ZAKÁZKA 2016/133 | STUPEŇ DSP | FORMÁT 6xA4 | MĚŘÍTKO 1:50 |
| ČÁST PŘÍLOHA | SILNOPROUDÁ A SLABOPROUDÁ ELEKTROTECHNIKA<br>Silnoproudé instalace | | | | ČÍSLO VÝKRESU D.1.4-3 |

Radim Blaťák, Dolany 589, 783 16 Dolany, mobil: 777 578 306, email: info@elektroblatak.cz