



LEGENDA SÍTĚ

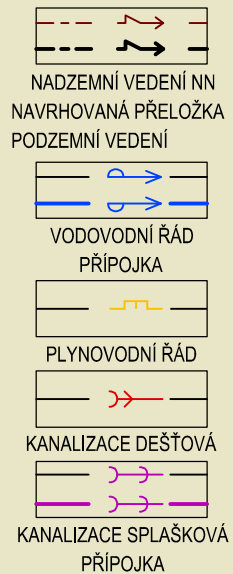

LEGENDA

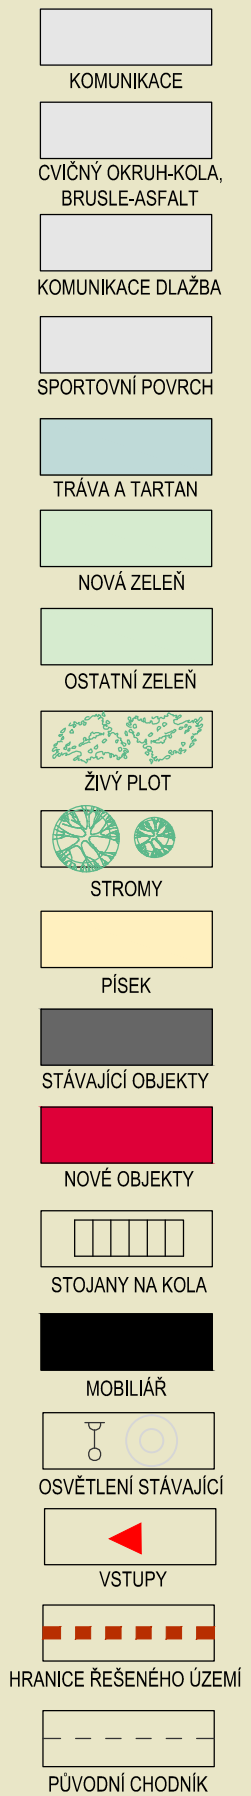

Stará Ježnická


rezerva
posilovna I

PVC DN600


URBANISTICKO-ARCHITEKTONICKÁ STUDIE
Rekreační plocha Ježník - Krnov
SITUACE KOORDINAČNÍ M 1:500 - VARIANTA 2

OBJEDNATEL: Město Krnov
Hlavní náměstí 96/1, 794 01 Krnov
ATELIER: d21 architekti, s.r.o.
DENISA BARVÍKOVÁ, DAVID WALDEN
červenec 2015




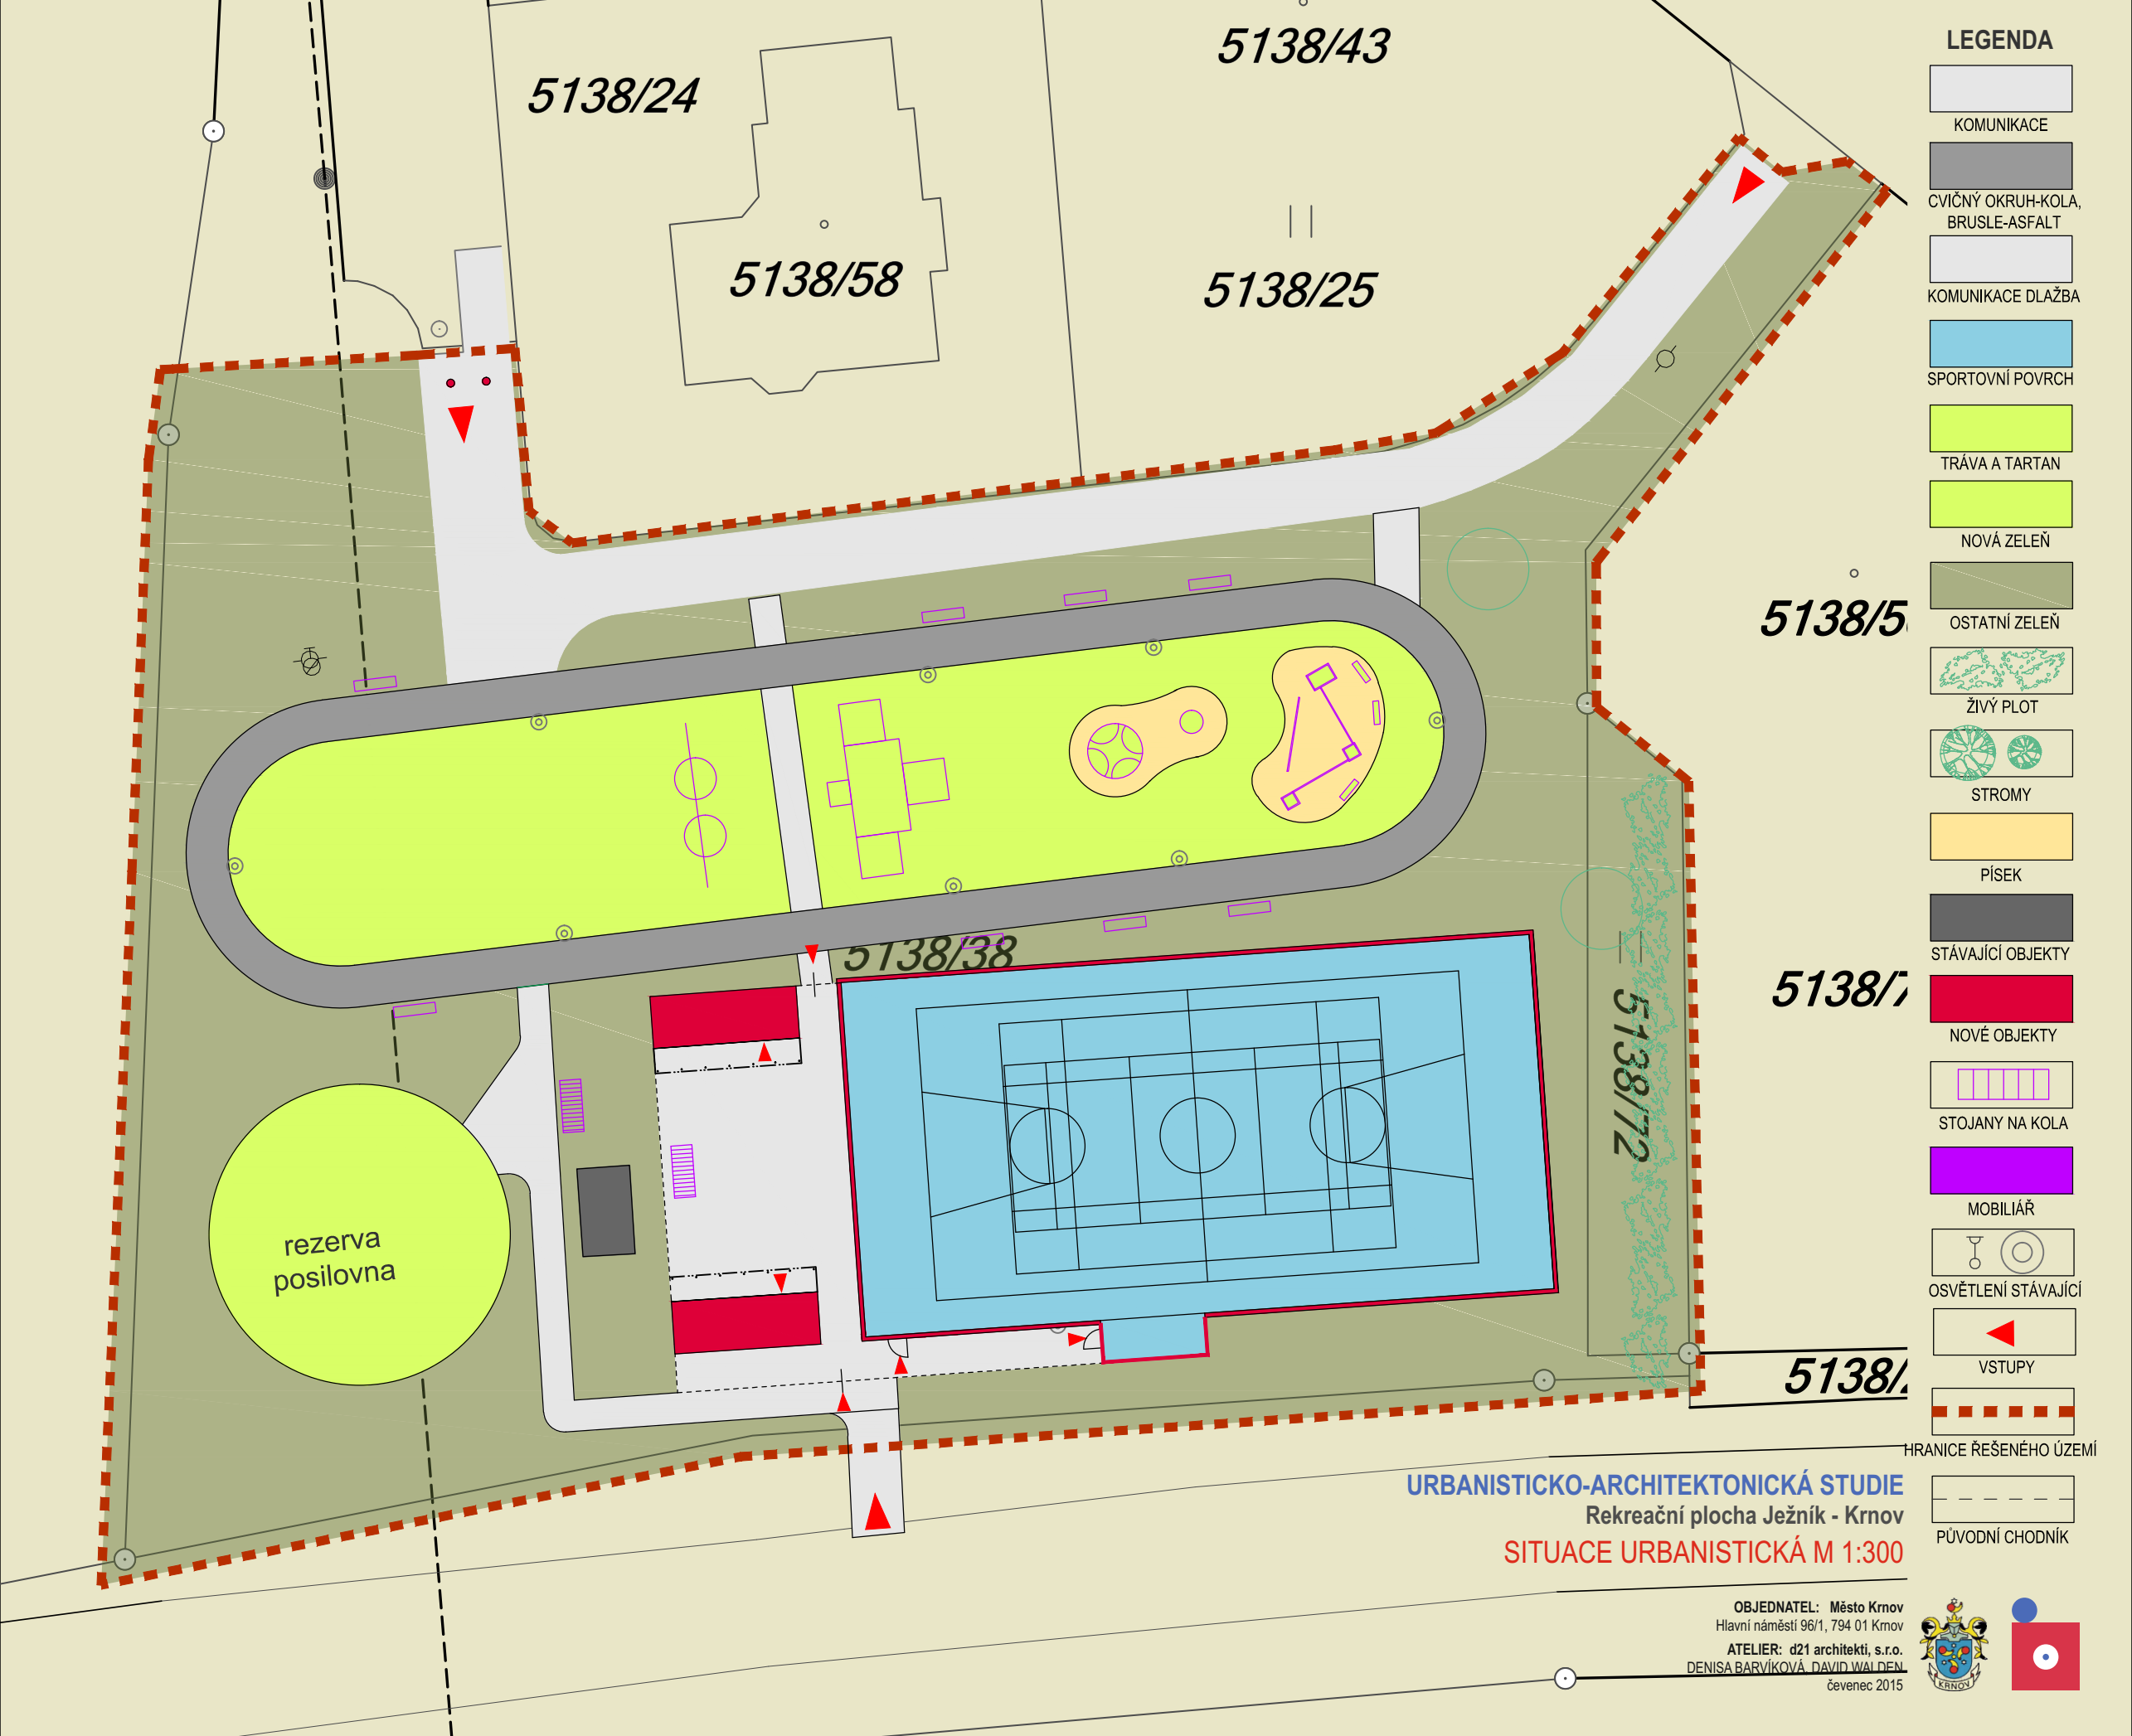


LEGENDA

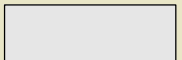

KOMUNIKACE

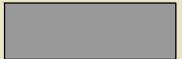

CVIČNÝ OKRUH-KOLA,
BRUSLE-ASFALT

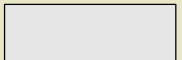

KOMUNIKACE DLAŽBA



SPORTOVNÍ POVRCH




TRÁVA A TARTAN



NOVÁ ZELEŇ




OSTATNÍ ZELEŇ

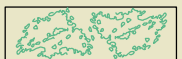


ŽIVÝ PLOT



STROMY

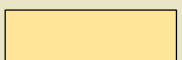


PÍSEK

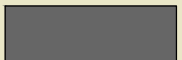


STÁVAJÍCÍ OBJEKTY




NOVÉ OBJEKTY

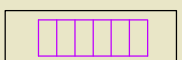

STOJANY NA KOLA

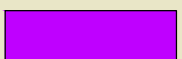

MOBILIÁŘ

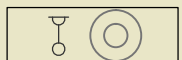


OSVĚTLENÍ STÁVAJÍCÍ



VSTUPY



HRANICE ŘEŠENÉHO ÚZEMÍ

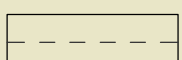

PŮVODNÍ CHODNÍK

URBANISTICKO-ARCHITEKTONICKÁ STUDIE

Rekreační plocha Ježník - Krnov

SITUACE URBANISTICKÁ M 1:300

OBJEDNATEL: Město Krnov

Hlavní náměstí 96/1, 794 01 Krnov

ATELIER: d21 architekti, s.r.o.

DENISA BARVÍKOVÁ, DAVID WALDEN

červenec 2015

