



POHLED SV

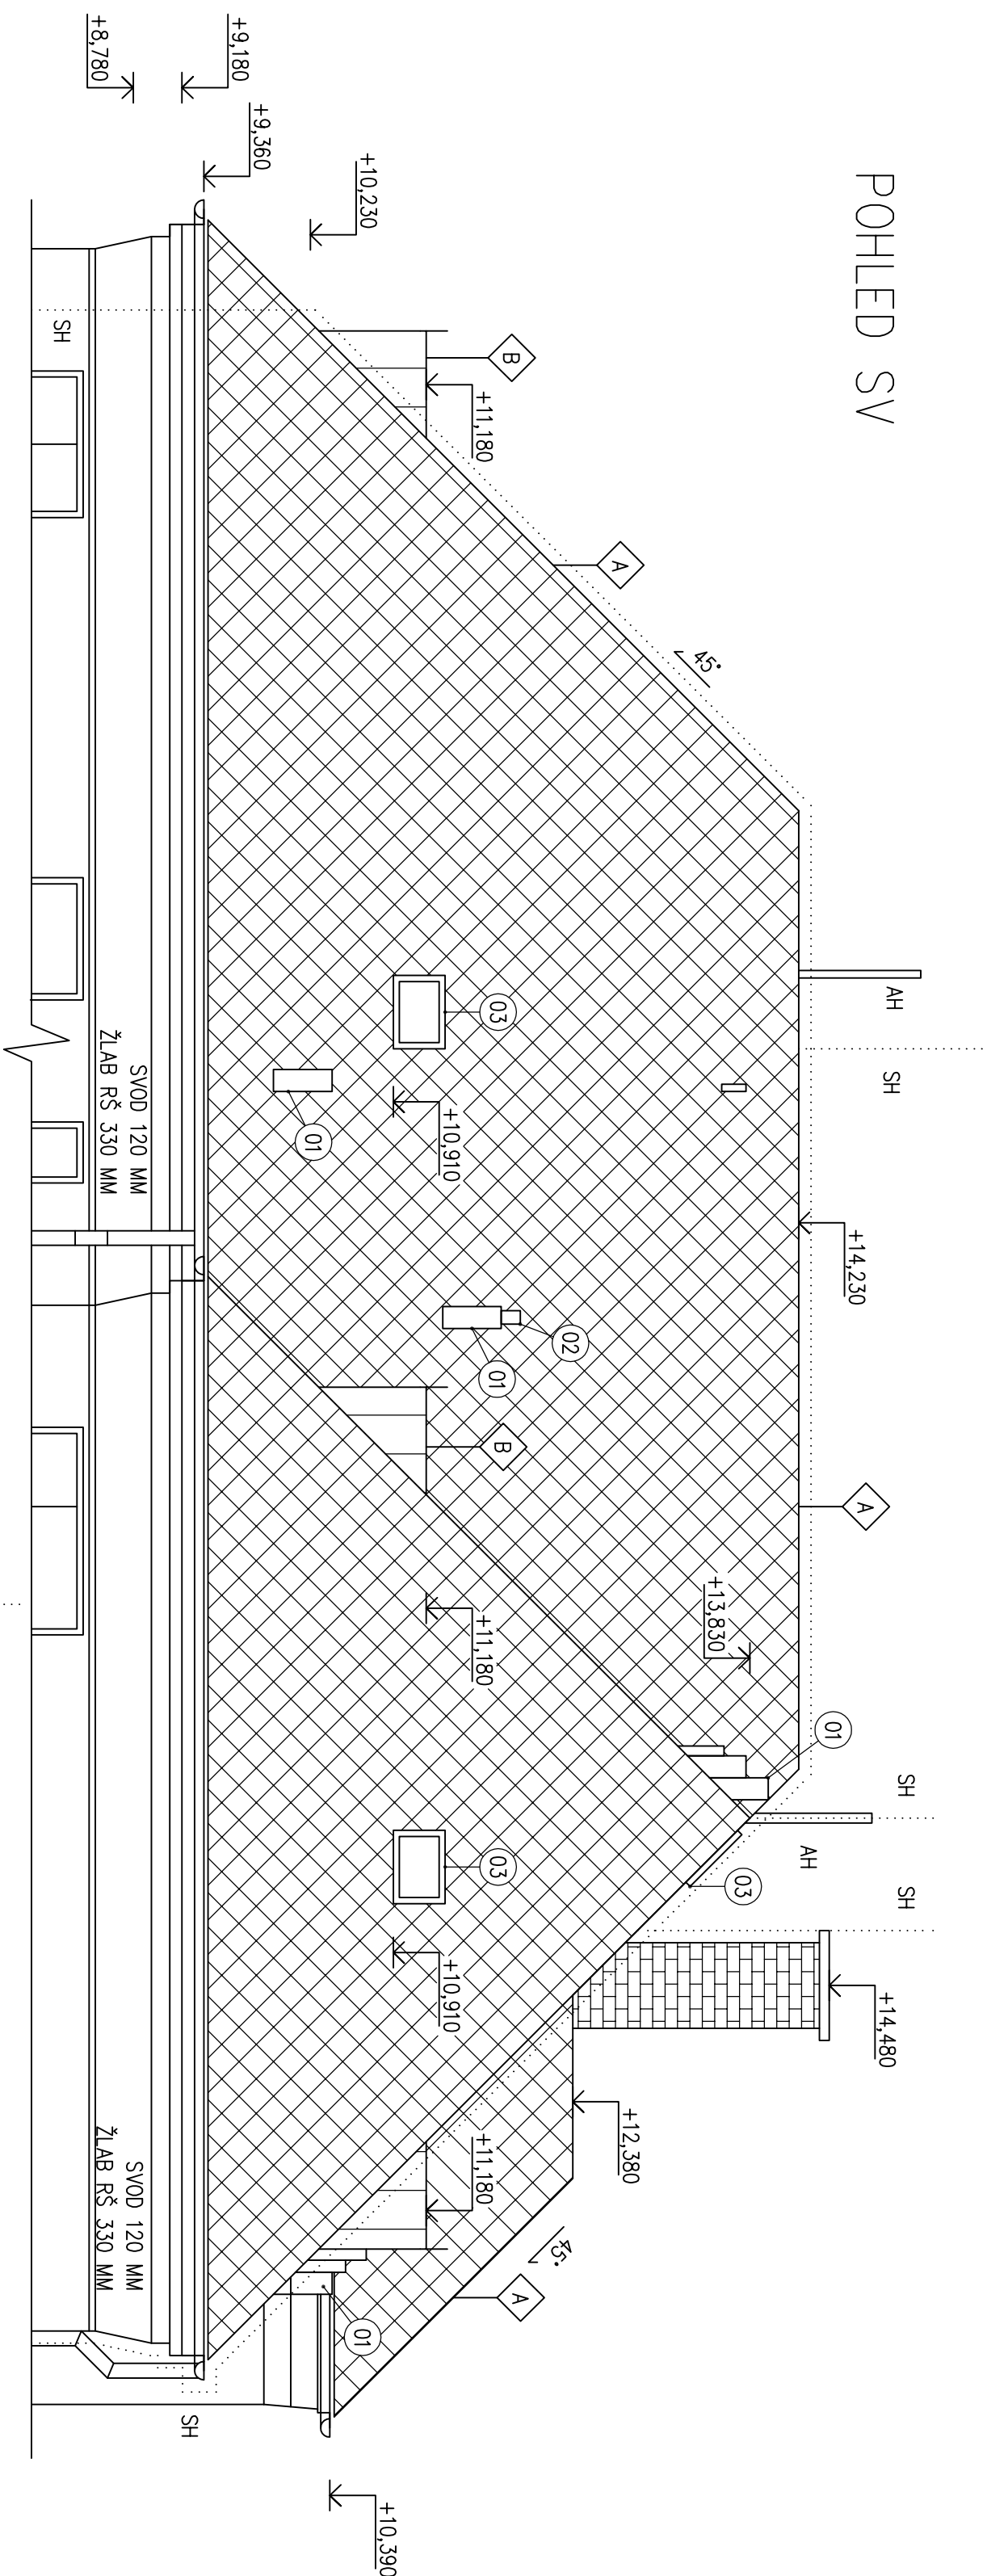

POHLED JZ

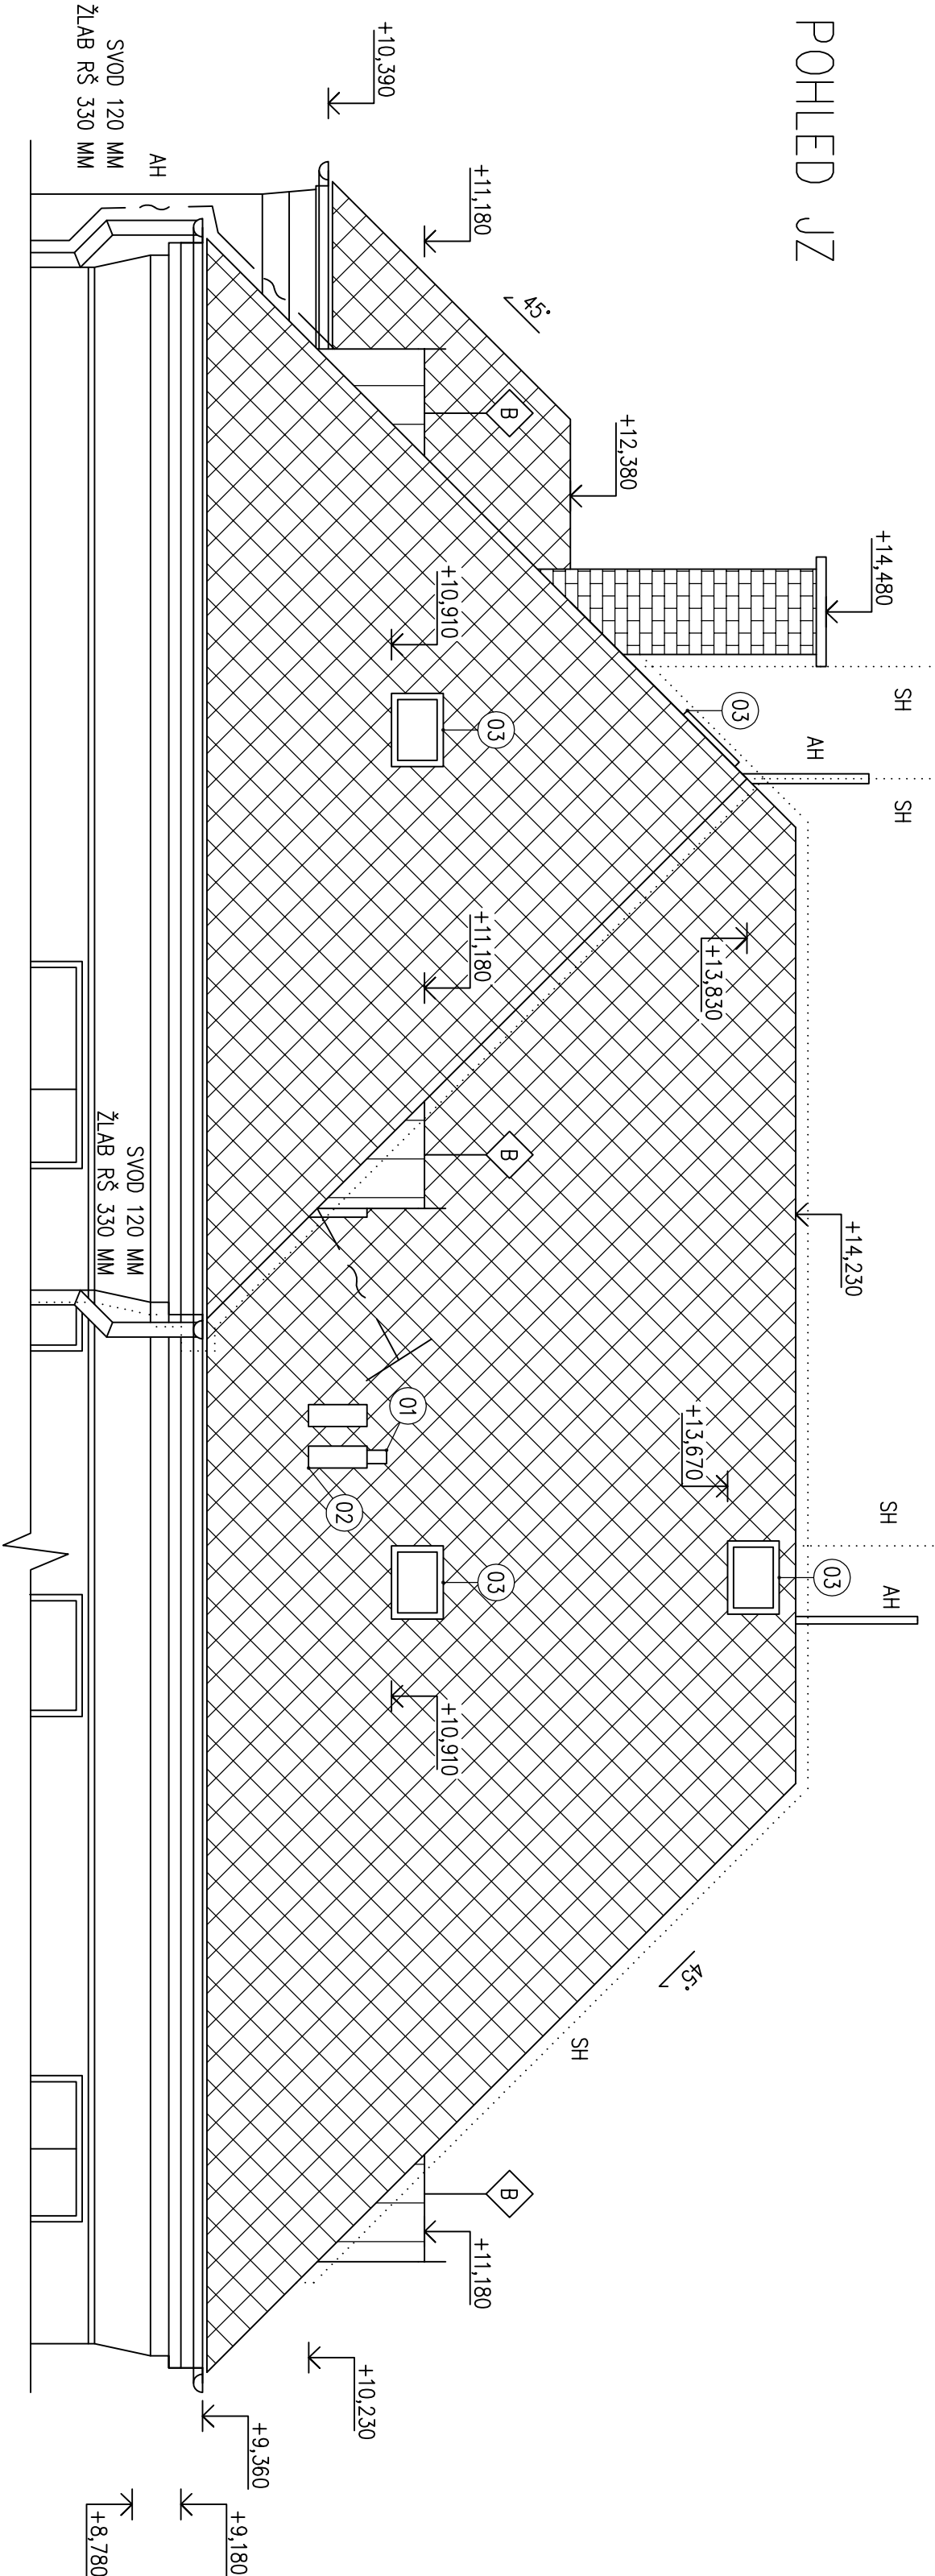

POZNÁMKA

- ## A – ZASTŘEŠENÍ

- ŠABLONOVÁ KRYTINA – ETERNIT
- 2X ASFALTOVÁ LEPENKA
- DŘEVĚNÉ BEDNĚNÍ TL. 18 MM
- KROKVE 120/140 MM

- ## B - ZASTŘEŠENÍ

- OPLECHOVÁNÍ FEZN PLECHEM
- 2X ASFALTOVA LEPENKA
- DŘEVĚNÉ BEDNĚNÍ TL. 18 MM
- KROKVE 120/140 MM

- SH
SVOD HROMOSVODU
AH
ANTENNI ROZVOD
SOUSAŠTI STŘECHY JE OCHRANA PŘED BLESKEM.
KLEMPÍŘSKÉ PRVKY A OPLECHOVÁNÍ Z FEZN PLECHU.
SOUSAŠTI STŘECHY JSOU SNĚHOVÉ ZACHYTAČE.
ODVODNĚNÍ STŘECHY POMOCÍ DEŠTOVÝCH SVODŮ, PŘES LAPAČE
STŘEŠNÍCH SPLAVENN DO VĚRČENÉHO ŘÁDU.

0,000=316,250=ÚROVEŇ PODLAHY V 1NP

JANKO Projekt s.r.o.		Albrechtická 807/16, Krmov		IČ: 03872394	
Zodpovědný projektant:		Vyraboval:		Kreslil:	
Ing. Lubomír Koraba		Ing. Dobroslav Janko		Ing. Jakub Vaněk	
Vlasník: Město Krmov, Hlavní náměstí 96/1, Pod Baznučovým vrchem, 79401 Krmov, IČ: 00296139					
Místo stavby: parc. č. 379, k.ú. Krmov - Horní Předměstí					
Název stavby:		BD Krmov, Hlubčická 159/44 - udržovací práce			
Část PD:		Stávající stav			
Vykres:		Pohledy SV a JZ			
Č.výkresu:		06			