



POHLED SV

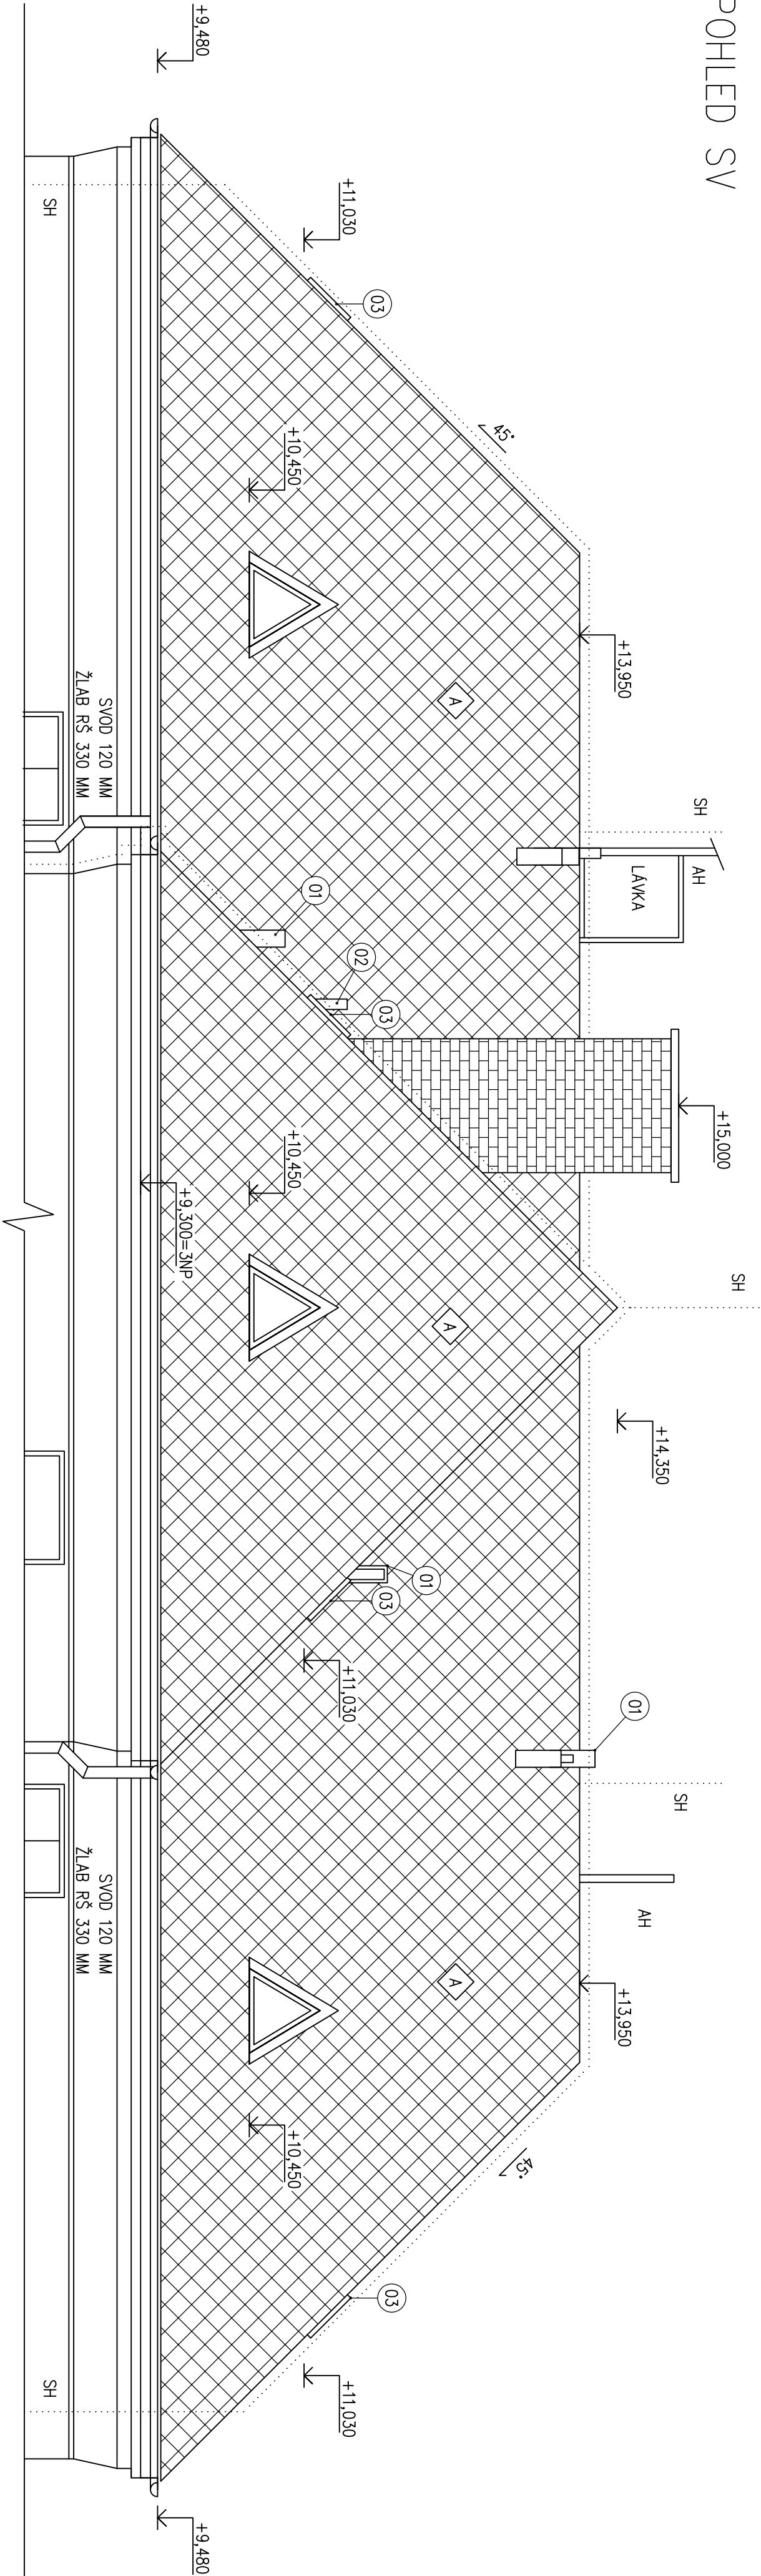

POHLED JZ

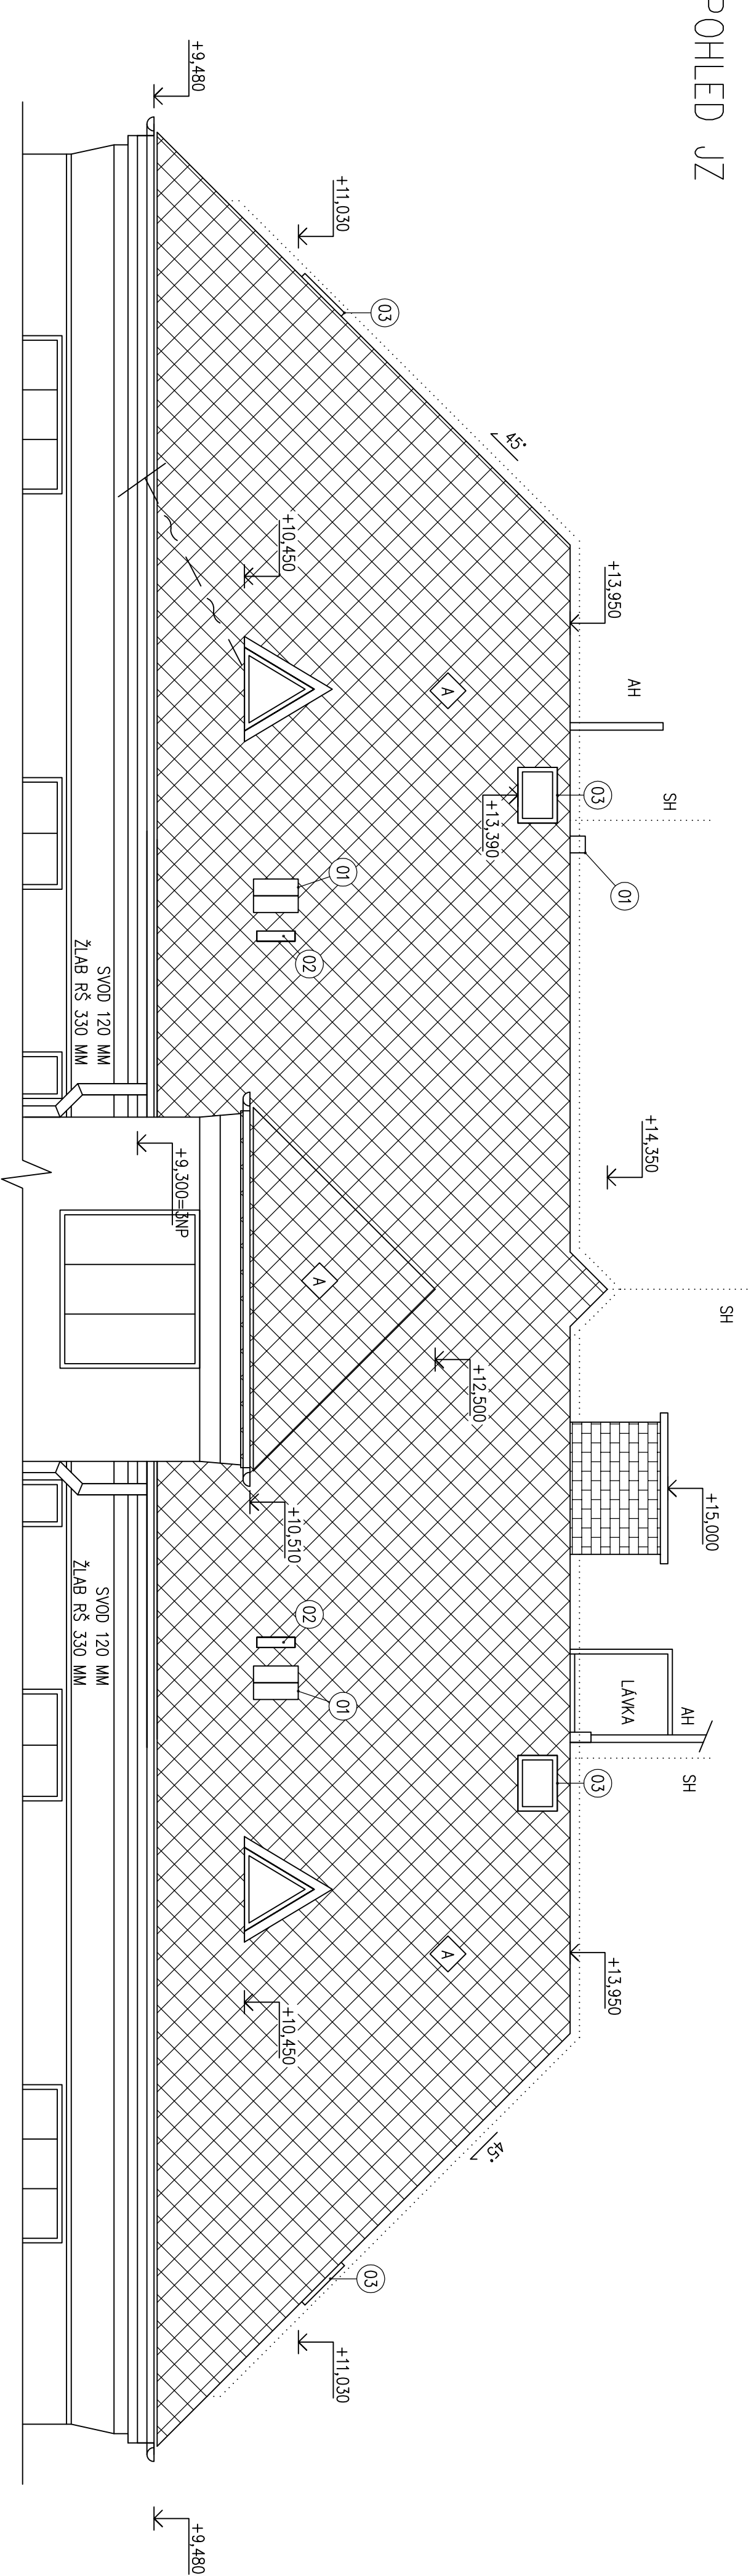

- A – ZASTŘEŠENÍ
- ŠABLONOVÁ KRYTINA – ETERNIT
  - 2X ASFALTOVÁ LEPENKA
  - DŘEVĚNÉ BEDNĚNÍ TL. 18 MM
  - KROKVE 120/140 MM

- B – ZASTŘEŠENÍ
- OPLECHOVÁNÍ FEZN PLECHEM
  - 2X ASFALTOVÁ LEPENKA
  - DŘEVĚNÉ BEDNĚNÍ TL. 18 MM
  - KROKVE 120/140 MM

POZNÁMKA

- 01 PLECHOVÉ VĚTRACÍ POTRUBÍ Ø160 MM (SPODNÍ ČÁST AZBEST)
  - 02 PLASTOVÉ HT POTRUBÍ Ø110 MM
  - 03 STŘEŠNÍ VÝLEZOVÉ OKNO 600/600 MM
- SH SVOD HROMOSVODU
- AH ANTÉNNÍ ROZVOD
- SOUČÁSTI STŘECHY JE OCHRANA PŘED BLESKEM.
- KLEMPŘSKÉ PRVKY A OPLECHOVÁNÍ Z FEZN PLECHU.
- SOUČÁSTI STŘECHY JSOU SNĚHOVÉ ZACHYTÁČE.
- ODVODNĚNÍ STŘECHY POMOCÍ DEŠTOVÝCH SVODŮ, PŘES LAPÁČE
- STŘEŠNÍCH SPLAVENIN DO VEŘEJNÉHO ŘÁDU.

0,000=316,250=ÚROVEŇ PODLAHY V 1NP

JANKO Projekt s.r.o.		Albrechtická 807/16, Křnov		IČ: 03872394	
Zodpovědný projektant:		Vyraboval:		Kreslil:	
Ing. Lubomír Koraba		Ing. Dobroslav Janko		Ing. Jakub Vaněk	
Vlastník: Město Křnov, Hlavní náměstí 96/1, Pod Bezručovým vrchem, 79401 Křnov, IČ: 00296139					
Místo stavby: parc. č. 380, k.ú. Křnov - Horní Předměstí					
Název stavby: BD Křnov, Hlibětická 156/46 - udržovací práce					
Část PD: Stavající stav					
Výkres: Pohledy SV a JZ					
JANKO Projekt s.r.o.		Albrechtická 807/16		794 01 Křnov	
IČ: 03872394		tel.: 554 614 257			
Č.zakázky: 35/16/J/P					
Datum: 5/2016					
Stupeň: SS					
Měřítko: 1:50					
Č. výkresu: 05					