





OBSAH		IDENTIFIKAČNÍ ÚDAJE	
identifikační údaje, obsah	01	Název akce:	DOTŘÍDOVACÍ LINKA Krnov, parc.č. 2902/1, 2900/1, 2900/2, 2900/3, 2900/4, 2902/6, 2902/7 v k.ú. Opavské Předměstí
fotodokumentace	02		
širší vztahy	03	Investor:	Město Krnov Hlavní nám. 1 794 01 Krnov IČ: 00296139 www.krnov.cz
situace	04		
		Zástupce investora:	Ing. Petr Suchý - vedoucí odd. vodního a odpadového hospodářství psuchy@mukrnov.cz +420 734 264 799
		Generální projektant:	VIA ALTA a.s. Okružní 963, 674 01 Třebíč IČ: 26906741 www.via-alta.cz +420 568 846 601
		odpadové řešení:	Tomáš Villert villert@via-alta.cz +420 732 817 663
		Číslo zakázky:	Z_16_057
		Datum odevzdání:	10/2016



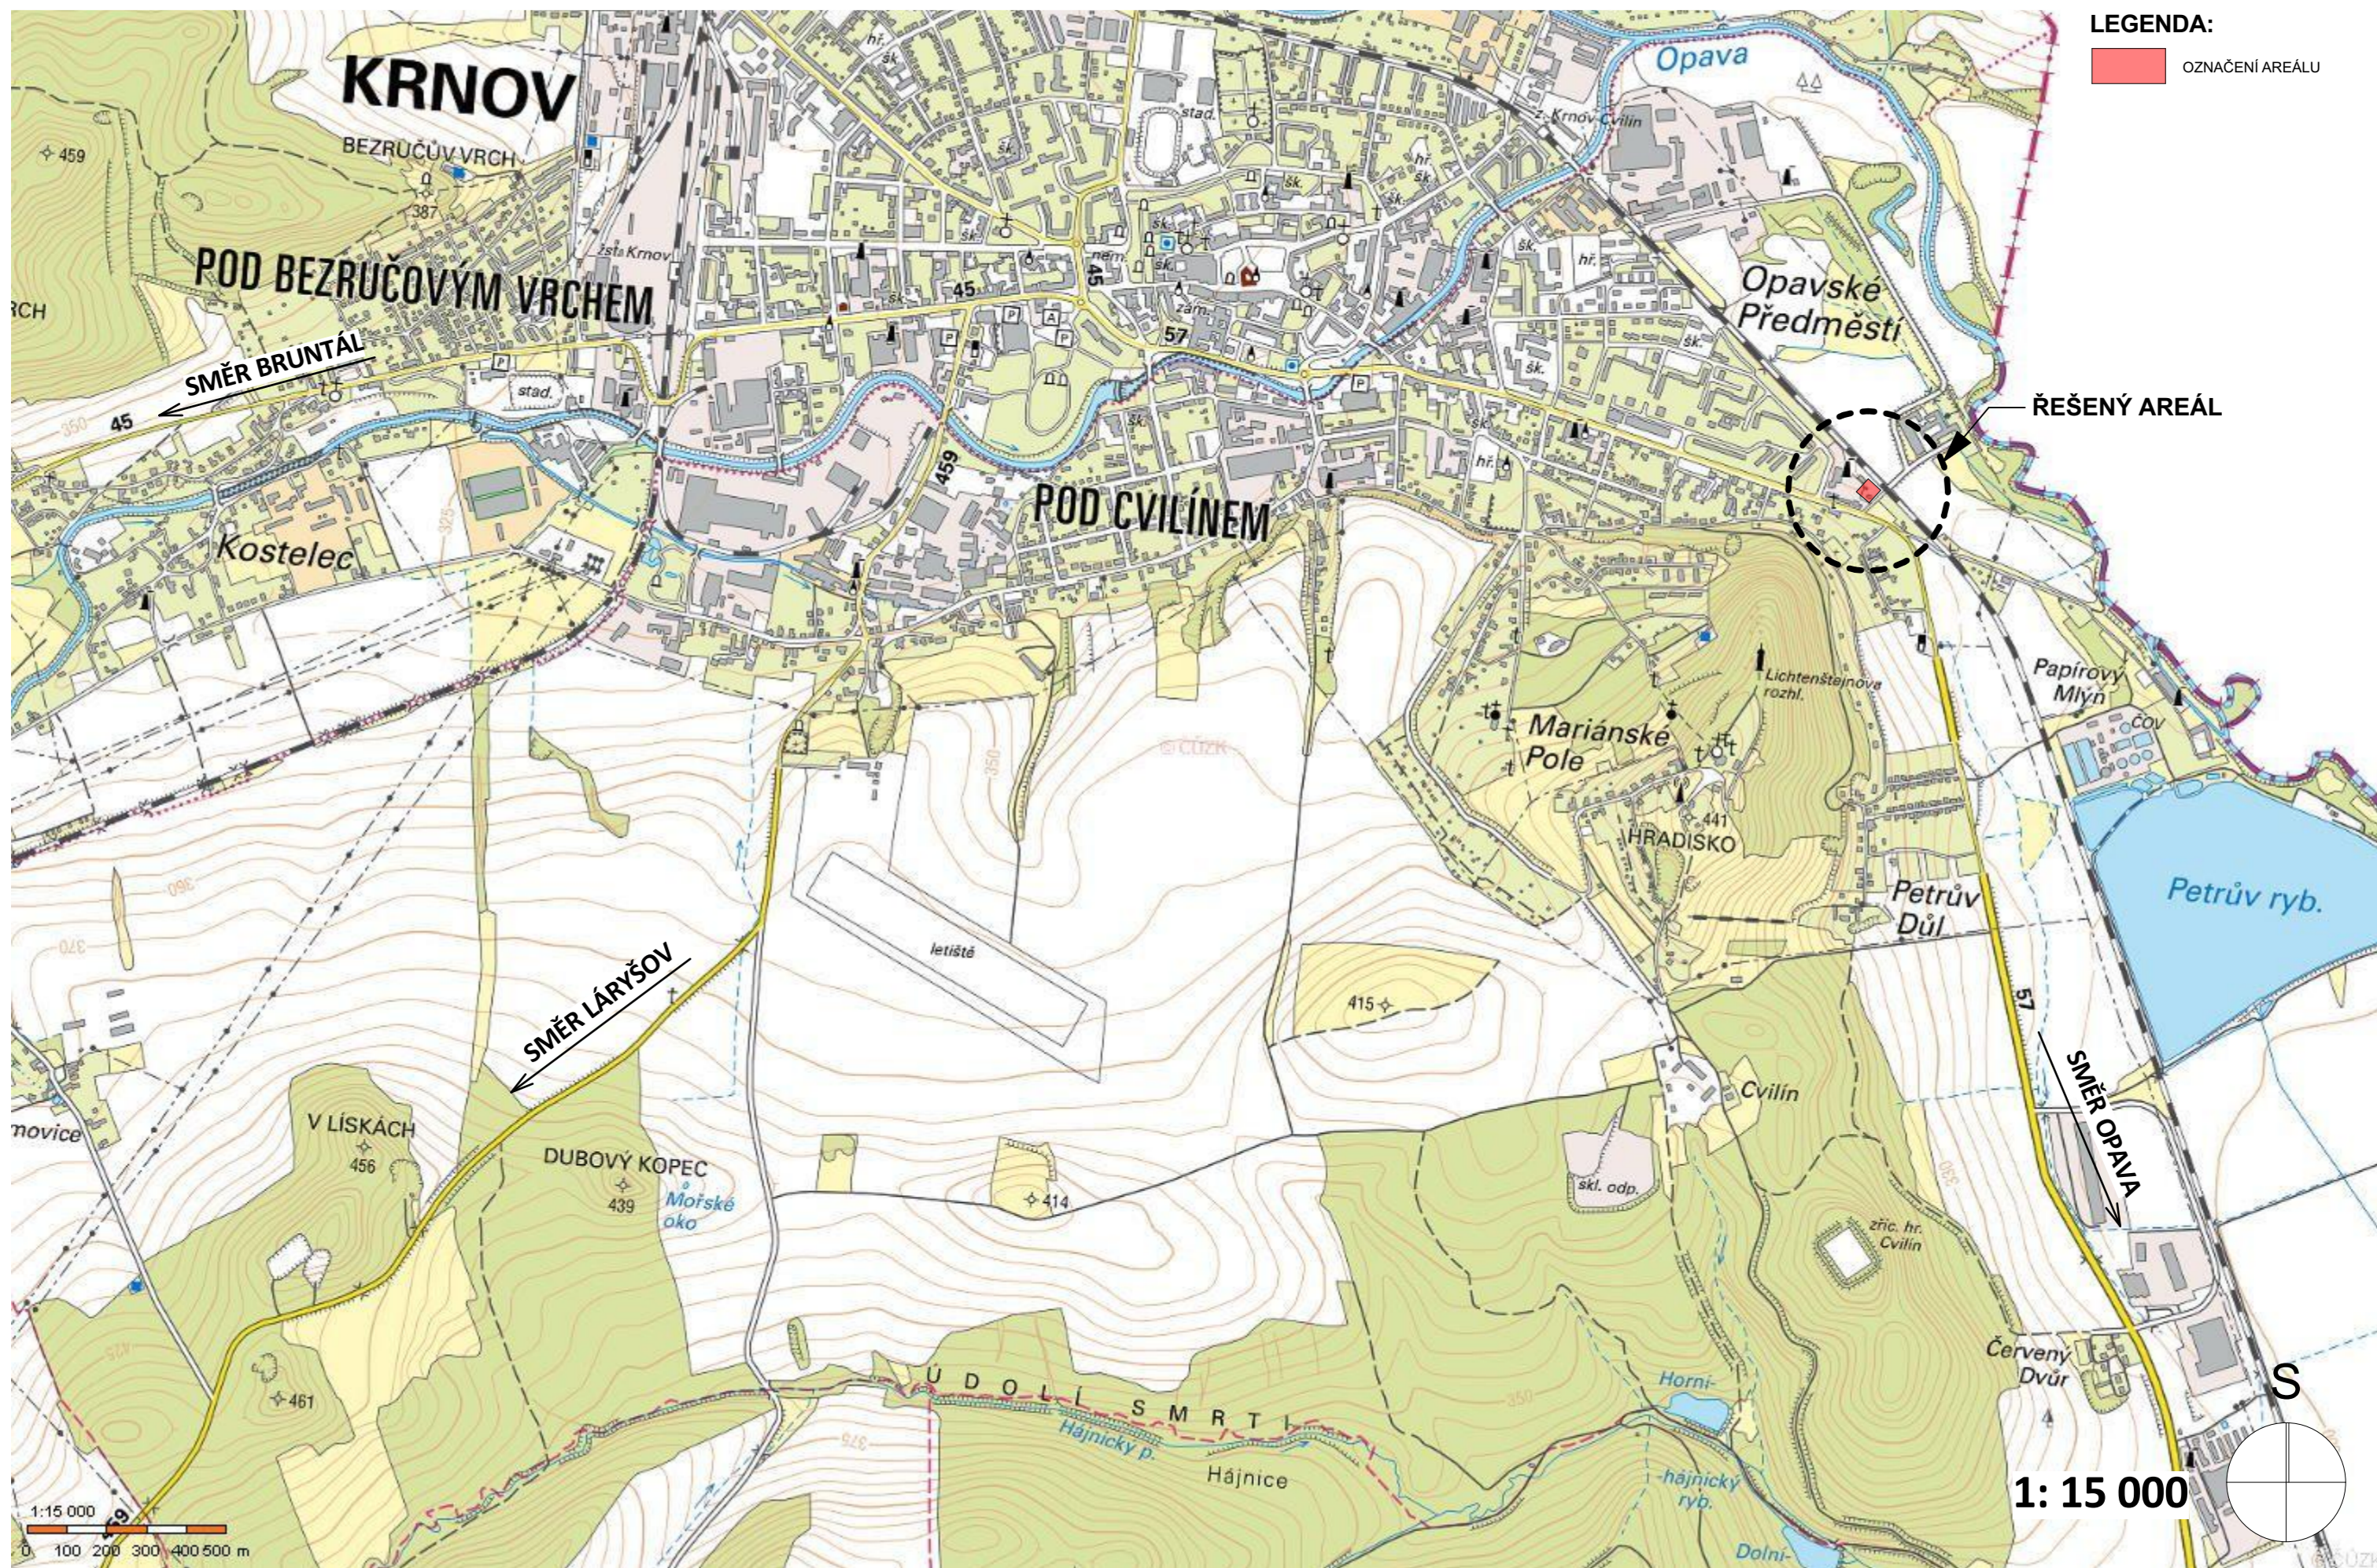

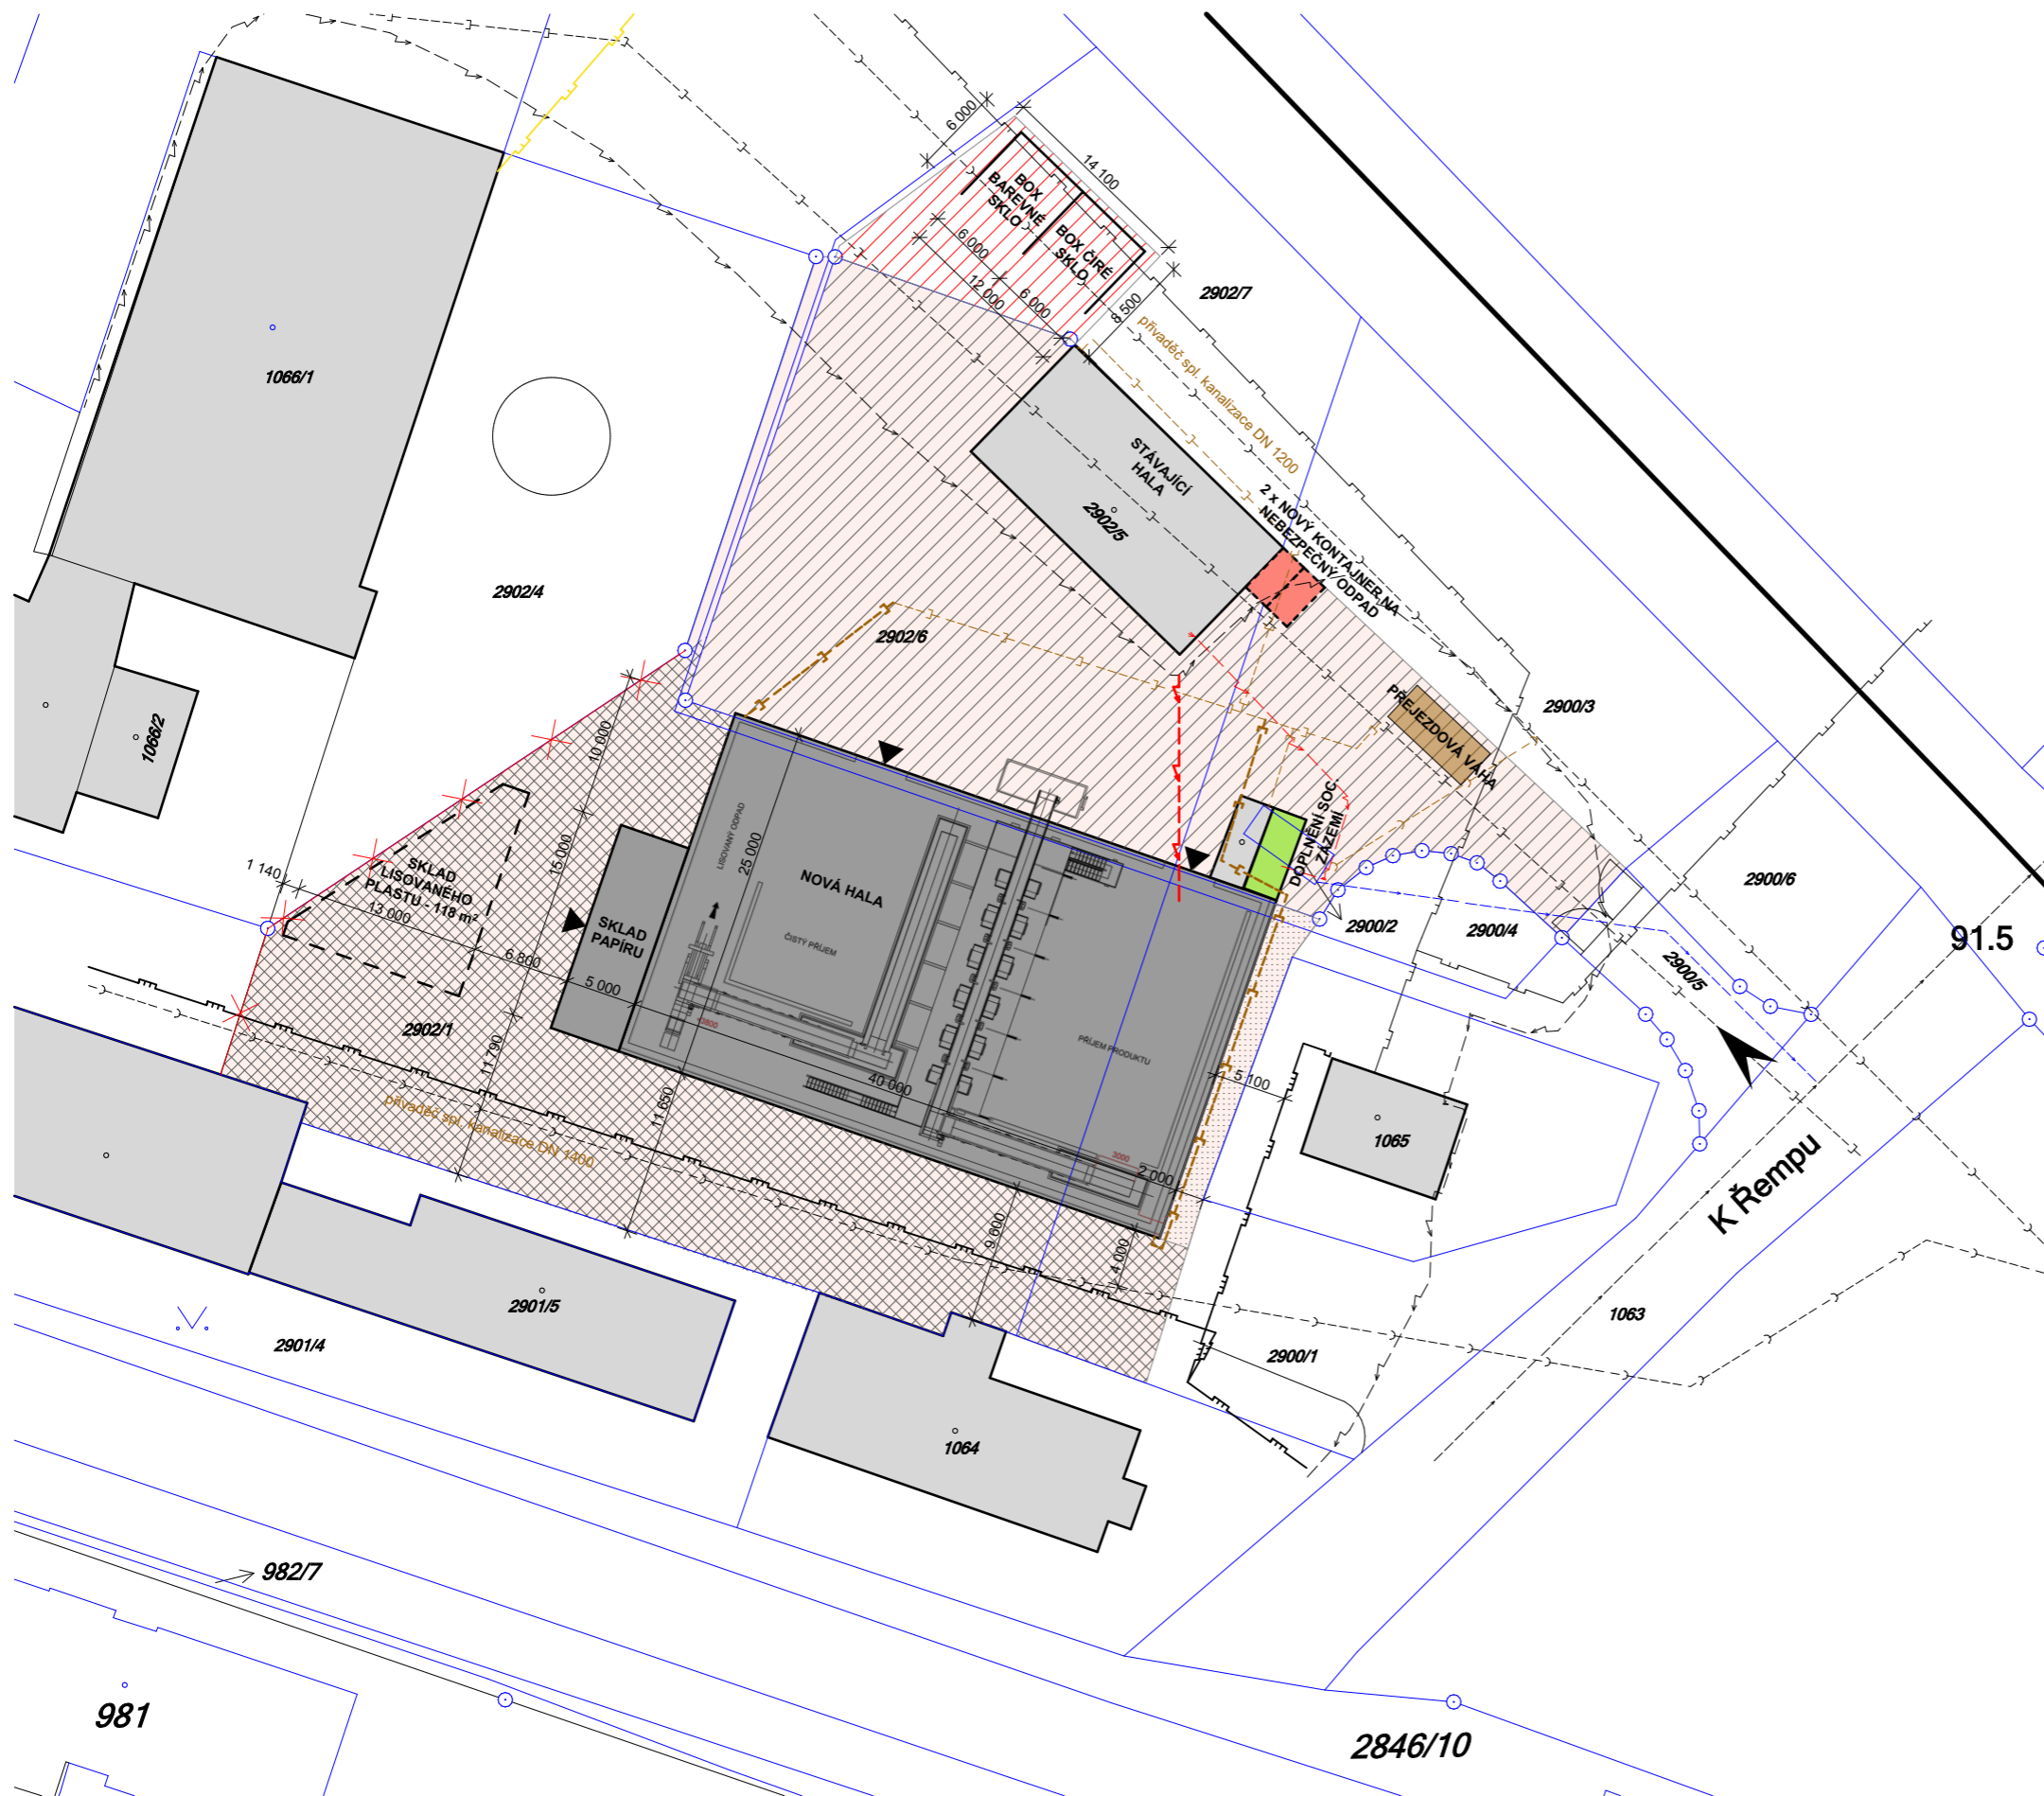

- LEGENDA:**
- VYMEZENÍ ŘEŠENÉHO PROSTORU, celkem 3750 m²
 - VJEZD DO AREÁLU
 - HRANICE KN
 - 2902/1 ČÍSLO KATASTRU NEMOVITOSTÍ
 - OPLOCENÍ NOVÉ, 46 m
 - STÁVAJÍCÍ ZASTAVĚNÉ PLOCHY BUDOVAMI
 - NOVÁ HALA DOTŘÍDOVACÍ LINKY, celkem 1000 m² + 75 m² SKLAD PAPIRU
 - VJEZDOVÁ VRATA HALY
 - DOPLNĚNÍ SOC. ZÁZEMÍ ZAMĚSTNANCŮ - buňka, 14,64 m²
 - PŘEJEZDOVÁ VÁHA, 7 x 3 m
 - NOVÝ KONTAJNER NA NEBEZPEČNÝ ODPAD, 3,8 x 2 m
 - STÁVAJÍCÍ ASFALTOVÁ ZPEVNĚNÁ PLOCHA
 - NOVÁ ASFALTOVÁ ZPEVNĚNÁ PLOCHA, celková výměra 183 m²
 - STÁVAJÍCÍ ZPEVNĚNÁ PLOCHA betonovými panely
 - ZATRAVNĚNÁ PLOCHA
 - STÁVAJÍCÍ VTL PLYNOVOD, DN300
 - STÁVAJÍCÍ STL PLYNOVOD, DN225
 - STÁVAJÍCÍ PODZEMNÍ VEDENÍ NN, AYKY 3x95+70
 - STÁVAJÍCÍ PŘÍPOJKA NN
 - NOVÁ PŘÍPOJKA NN
 - STÁVAJÍCÍ VODOVOD PVC DN80
 - STÁVAJÍCÍ VODOVODNÍ PŘÍPOJKA
 - STÁVAJÍCÍ SPLAŠKOVÁ KANALIZACE DN1200, DN1400
 - STÁVAJÍCÍ PŘÍPOJKA SPLAŠKOVÉ KANALIZACE
 - STÁVAJÍCÍ ZATRUBNĚNÝ NÁHON - DEŠŤOVÁ KANALIZACE
 - STÁVAJÍCÍ PŘÍPOJKA DEŠŤOVÉ KANALIZACE DN200
 - NOVÁ PŘÍPOJKA DEŠŤOVÉ KANALIZACE

S

1:500

