


PŘENOS ENERGIE V OBJEKTU MŠ

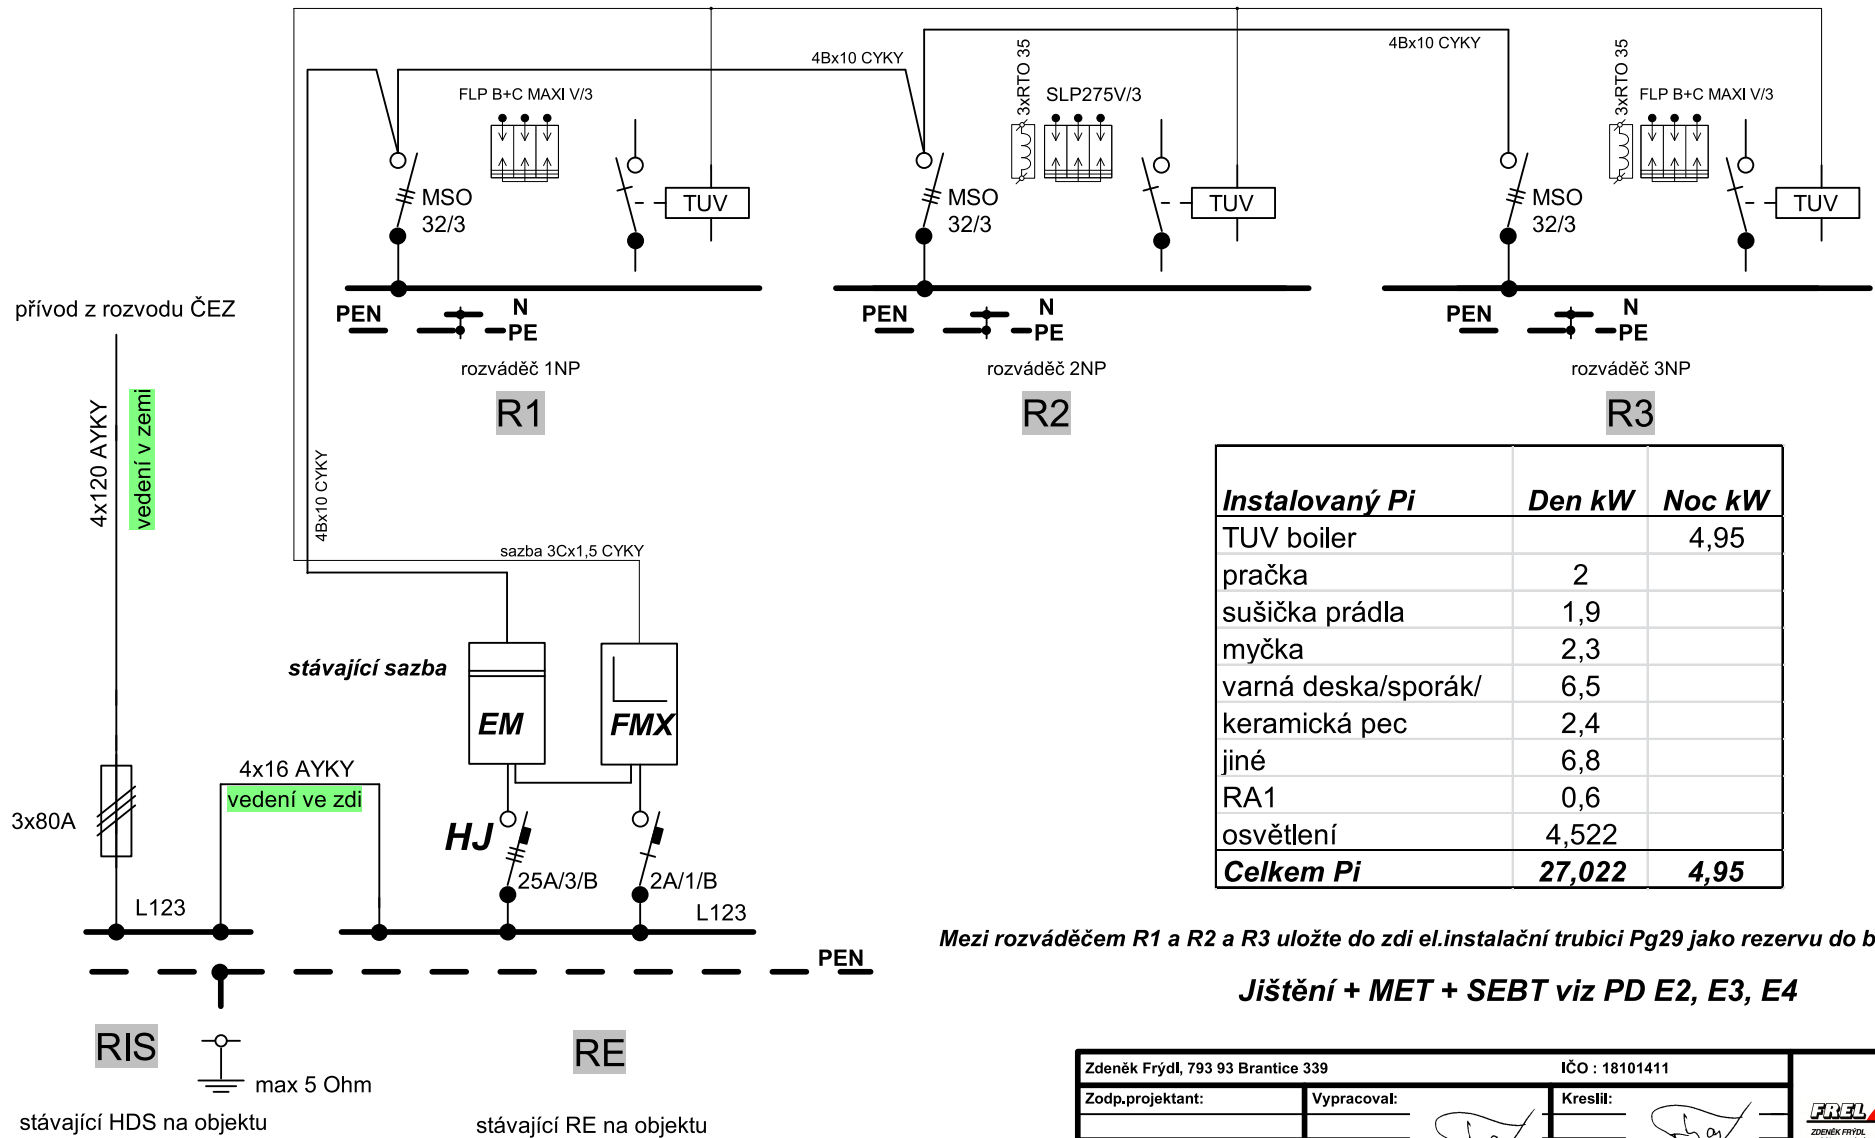

Instalovaný Pi	Den kW	Noc kW
TUV boiler		4,95
pračka	2	
sušička prádla	1,9	
myčka	2,3	
varná deska/sporák/	6,5	
keramická pec	2,4	
jiné	6,8	
RA1	0,6	
osvětlení	4,522	
Celkem Pi	27,022	4,95

Mezi rozváděčem R1 a R2 a R3 uložte do zdi el. instalační trubici Pg29 jako rezervu do budoucna!

Jištění + MET + SEBT viz PD E2, E3, E4

Zdeněk Frýdl, 793 93 Brantice 339		IČO : 18101411	
Zodp.projektant:	Vypracoval:	Kreslil:	
Investor:	Město Krmov, Hlavní náměstí 1, 794 01 Krmov		Č.zakázky:
Název akce:	MŠ Svatováclavská - rekonstrukce elektroinstalace		Datum: 01/2016
			Měřítko:
			Formát: A4
Výkres:	ELEKTROINSTALACE - Přenos energie v objektu MŠ		Č.výkr.: E1