


RCD2

J7 J8 J9 J10 J11 J12

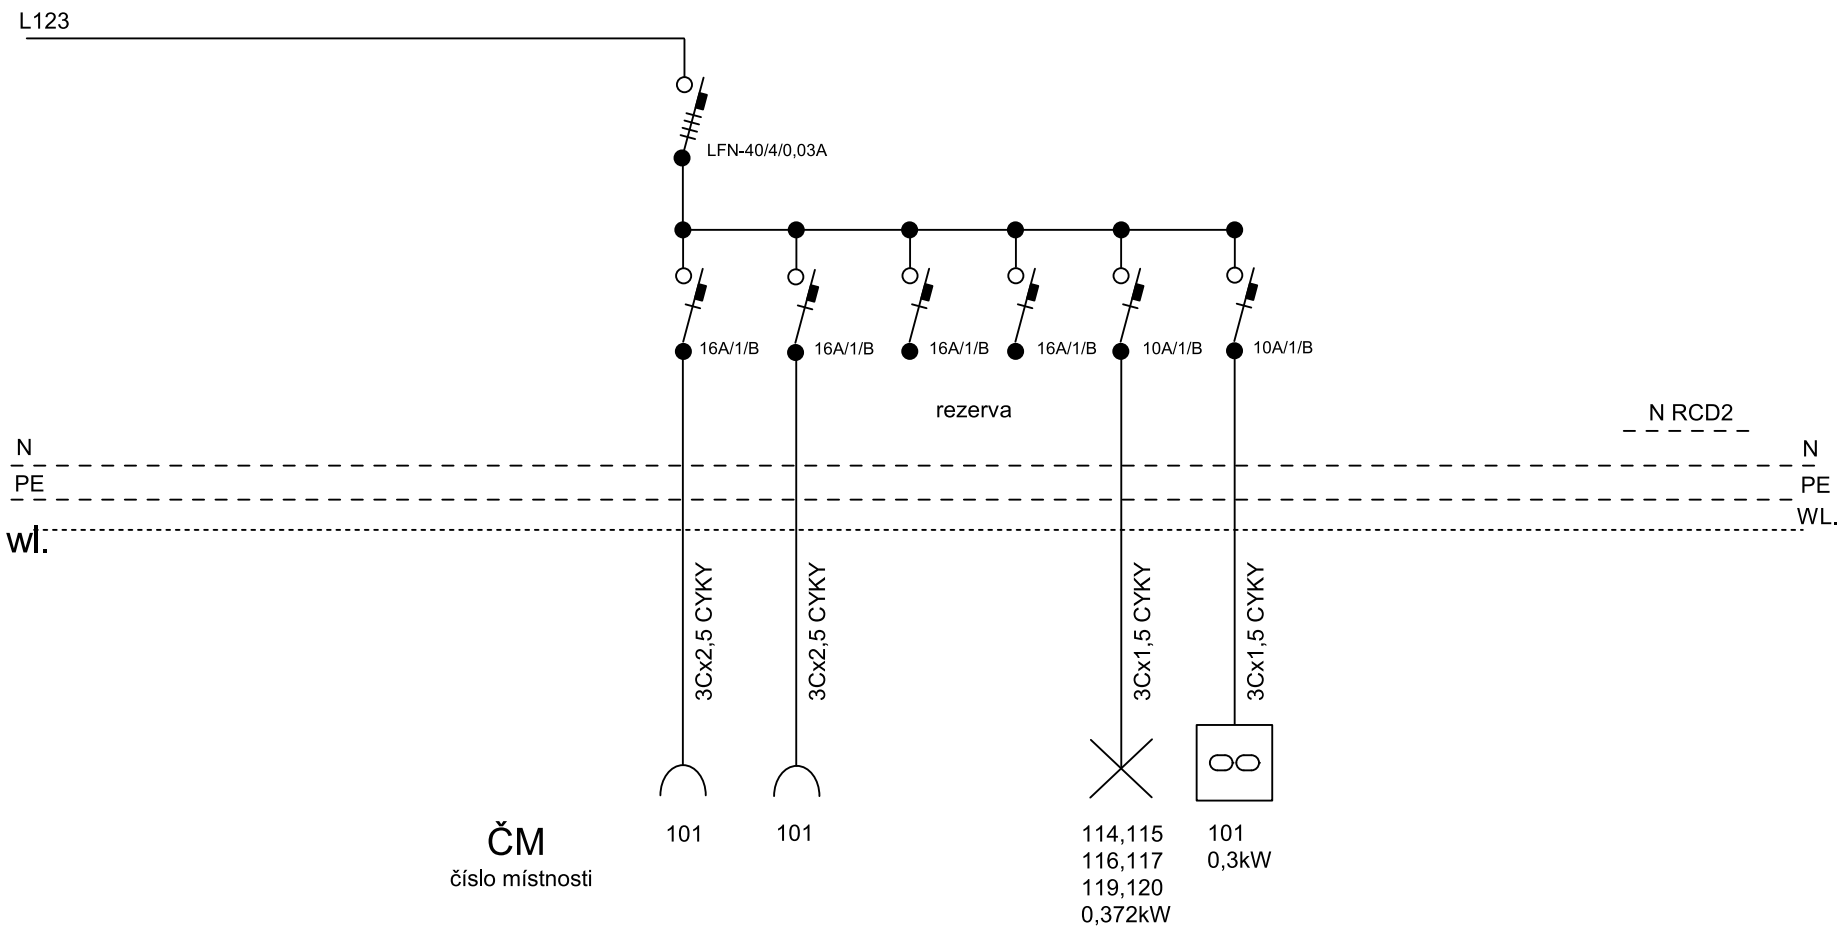

ČM
číslo místnosti

NAPÁJENÍ :	3x240/400V + PE + N, 50Hz AC
OCHRANA :	automatické odpojení od zdroje TN-C, TN-S

Zdeněk Frýdl, 793 93 Brantice 339		IČO : 18101411	
Zodp,projektant:	Vypracoval:	Kreslil:	
Investor:	Město Krnov, Hlavní náměstí 1, 794 01 Krnov	Č.zakázky:	
Název akce:	MŠ Žižkova - rekonstrukce elektroinstalace	Datum:	03/2016
Výkres:	ELEKTROINSTALACE - Rozváděč RB4 obvodové schéma	Měřitko:	A4
		Formát:	A4
		Č.výkr.:	E14 02