


RCD2

J7 J8 J9 J10 J11 J12

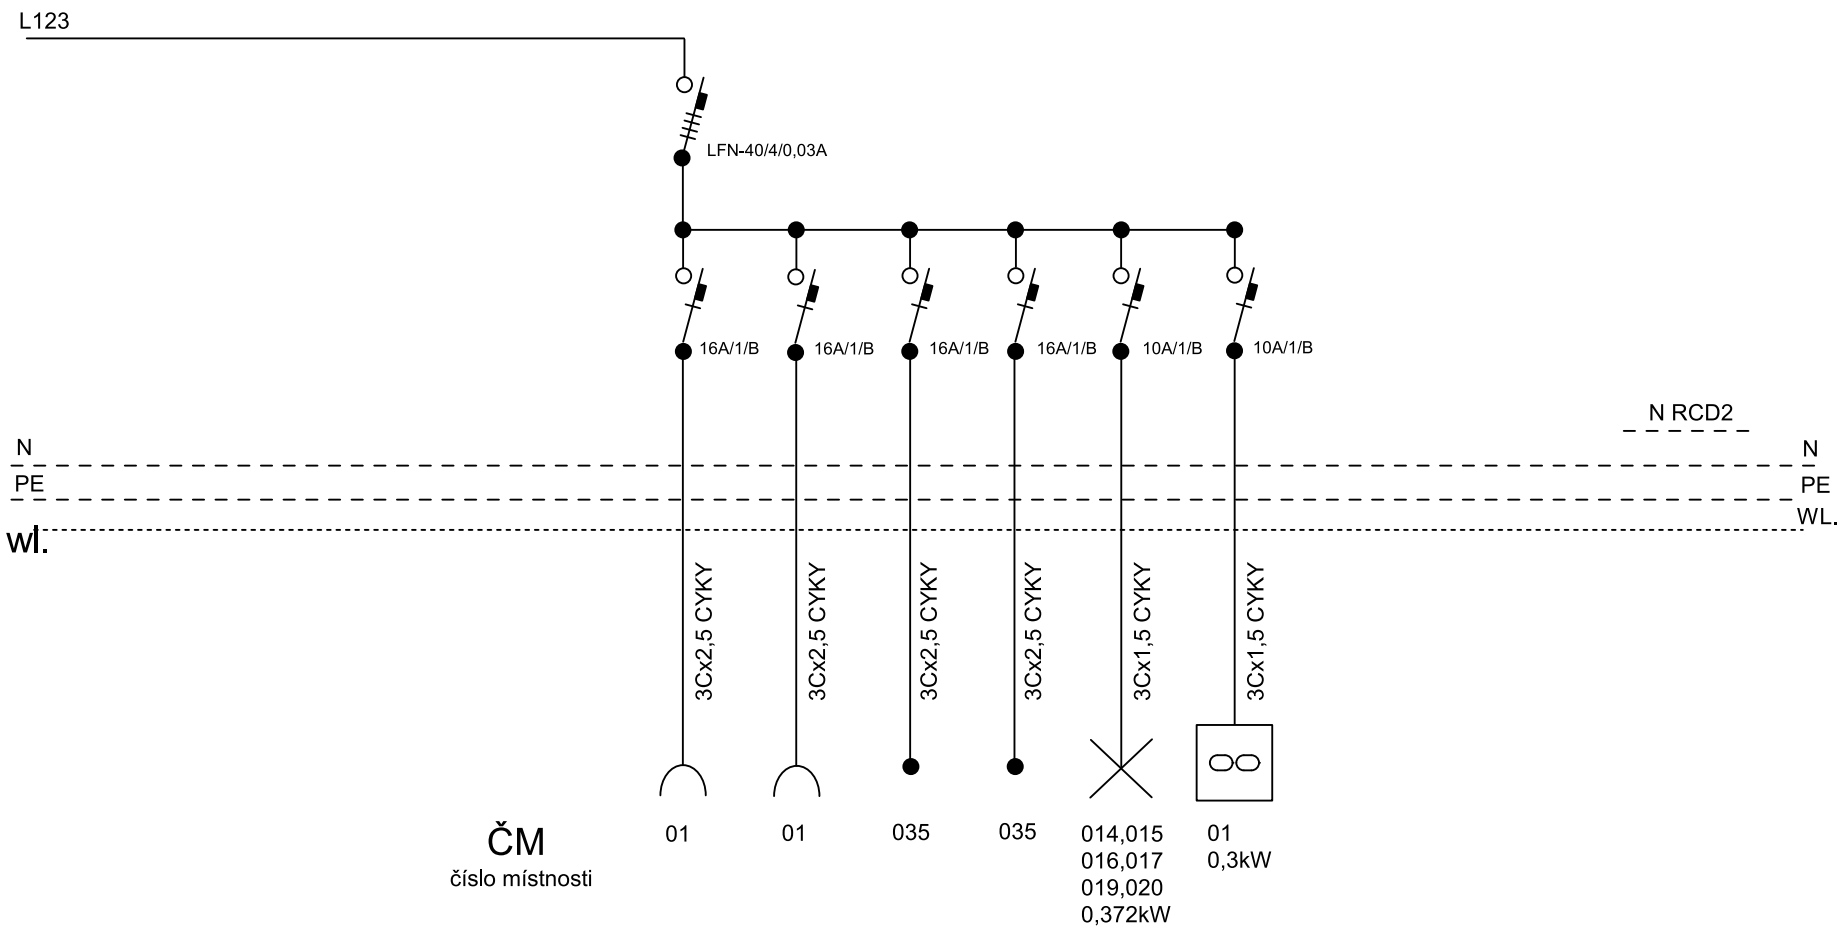

NAPÁJENÍ :	3x240/400V + PE + N, 50Hz AC
OCHRANA :	automatické odpojení od zdroje TN-C, TN-S

Zdeněk Frýdl, 793 93 Brantice 339		IČO : 18101411	
Zodp.projektant:	Vypracoval:	Kreslil:	
Investor:	Město Krnov, Hlavní náměstí 1, 794 01 Krnov		
Název akce:	MŠ Žižkova - rekonstrukce elektroinstalace		
Výkres:	ELEKTROINSTALACE - Rozváděč RB3 obvodové schéma		
Č.zakázky:			
Datum:	03/2016		
Měřítka:			
Formát:	A4		
Č.výkr.:	E13 02		

