


RCD2

J7 J8 J9 J10 J11 J12 J13

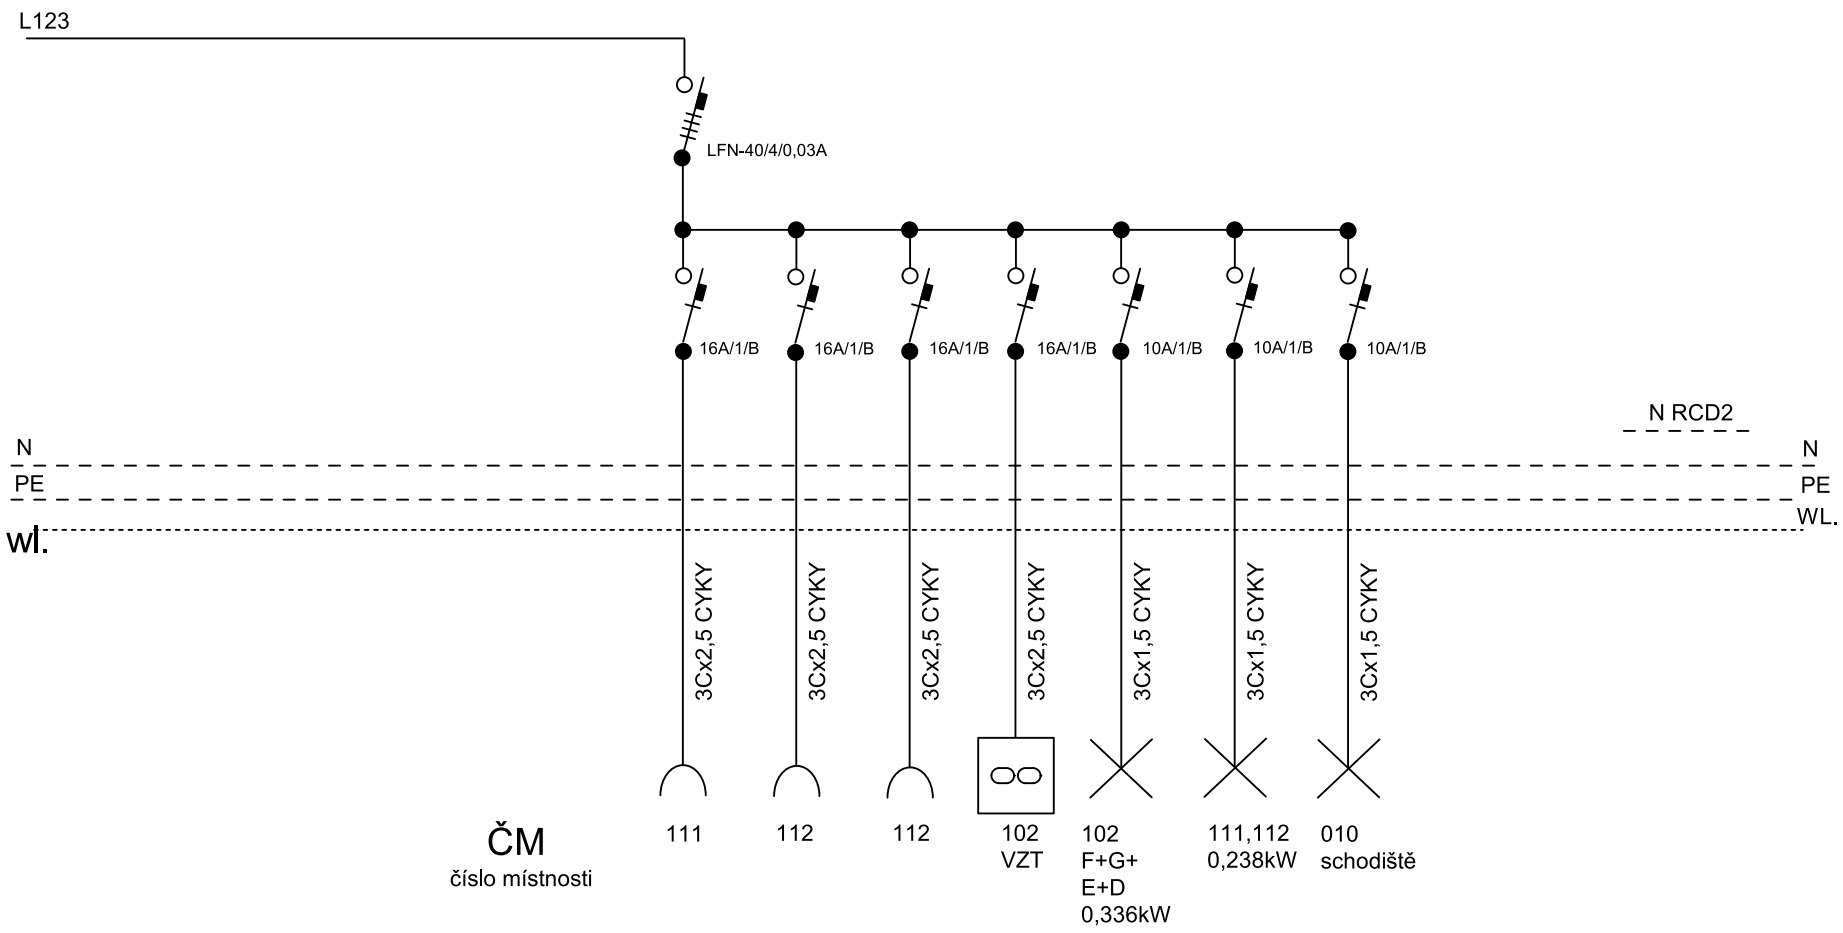

ČM
číslo místnosti

NAPÁJENÍ :	3x240/400V + PE + N, 50Hz AC
OCHRANA :	automatické odpojení od zdroje TN-C, TN-S

Zdeněk Frýdl, 793 93 Brantice 339		IČO : 18101411	
Zodp.projektant:	Vypracoval:	Kreslil:	
Investor: Město Krnov, Hlavní náměstí 1, 794 01 Krnov		Č.zakázky:	
Název akce: MŠ Žižkova - rekonstrukce elektroinstalace		Datum: 03/2016	
Výkres: ELEKTROINSTALACE - Rozváděč RB2 obvodové schéma		Měřitko: A4	
		Formát: A4	
		Č.výkr.: E12 02	

