


RCD2

J7 J8 J9 J10 J11 J12 J13

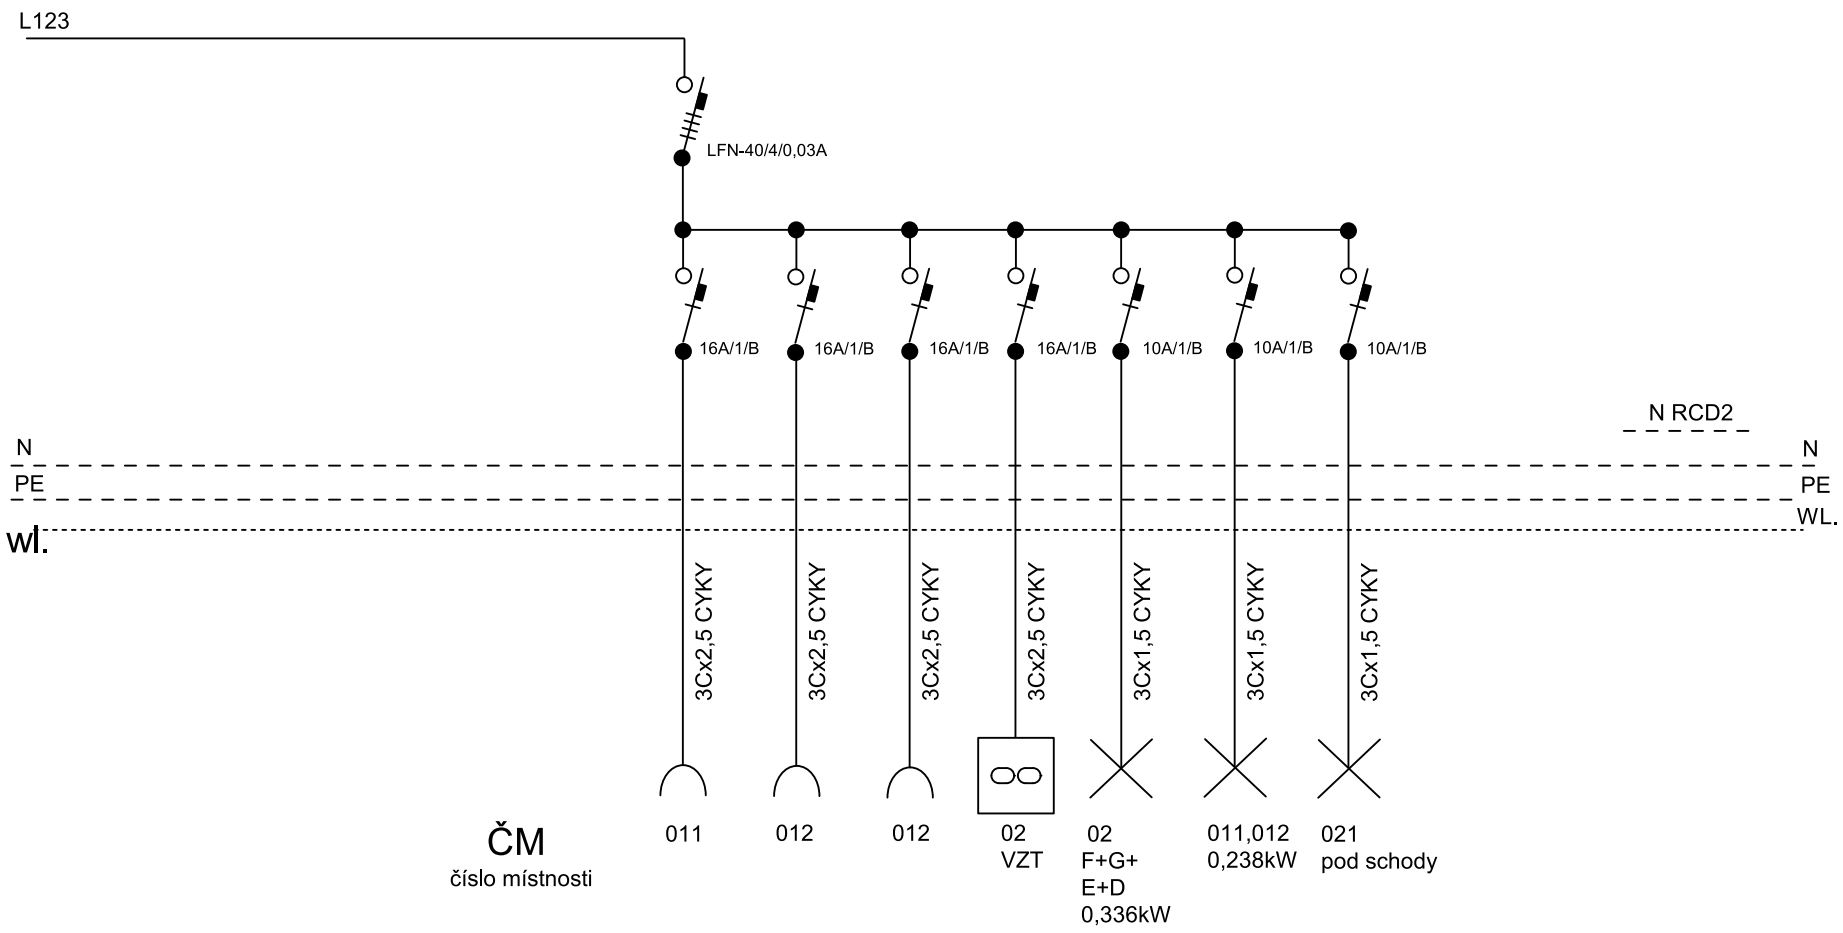

ČM
číslo místnosti

| | |
|-------------------|--|
| NAPÁJENÍ : | 3x240/400V + PE + N, 50Hz AC |
| OCHRANA : | automatické odpojení od zdroje TN-C, TN-S |

| | | | |
|---|-------------|-----------------|--|
| Zdeněk Frýdl, 793 93 Brantice 339 | | IČO : 18101411 | |
| Zodp.projektant: | Vypracoval: | Kreslil: | |
| Investor: Město Krnov, Hlavní náměstí 1, 794 01 Krnov | | Č.zakázky: | |
| Název akce: MŠ Žižkova - rekonstrukce elektroinstalace | | Datum: 03/2016 | |
| Výkres: ELEKTROINSTALACE - Rozváděč RB1 obvodové schéma | | Měřitko: A4 | |
| | | Formát: A4 | |
| | | Č.výkr.: E11 02 | |

