


PŮDORYS PŘÍZEMÍ BARU - NÁVRH

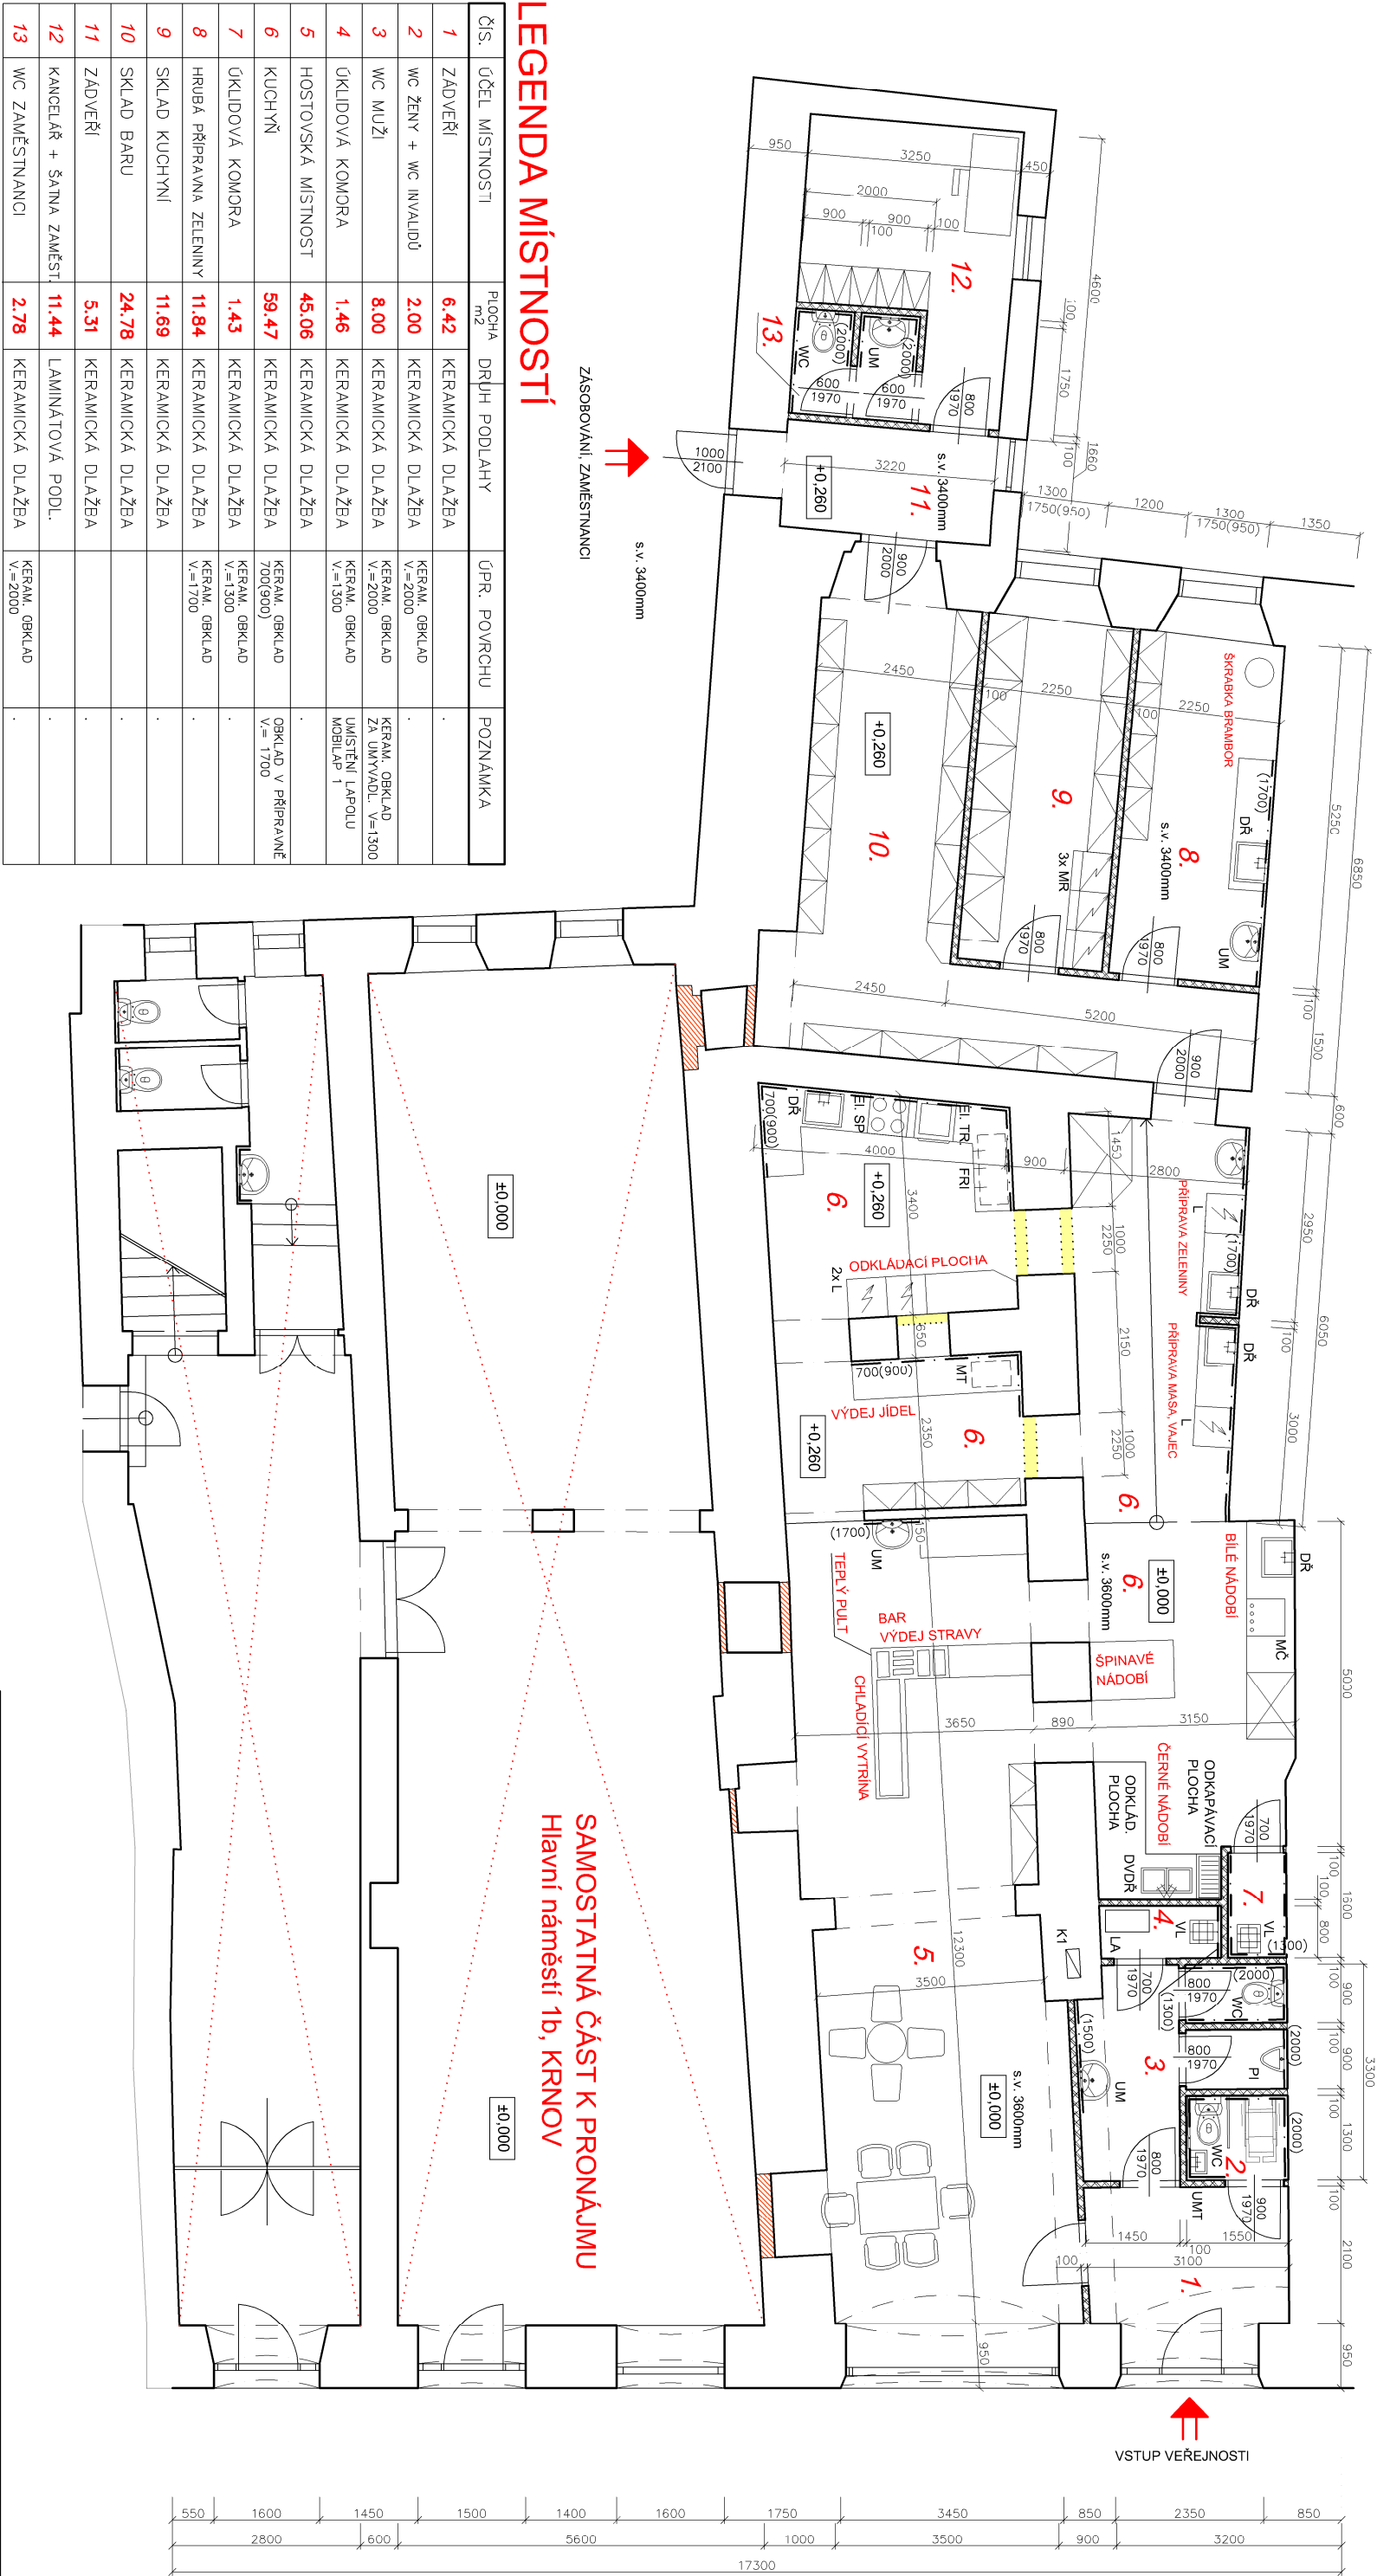

INVESTOR	Jana Pechová Hl. náměstí 90/22, Krnov, 794 01	IČO: 03870791
NAVRHL	Petr Kovařík, Lázeňská 8/12, 794 01 Krnov	
PROJEKTANT	Petr Kovařík, Lázeňská 8/12, 794 01 Krnov	
KRESLIL	Ing. Jaroslav Kubán, Pionýrů 341/30, 794 01 Krnov	
NÁZEV:	DENNÍ BAR ZDRAVÍ Hlavní náměstí 3a, KRNOV	
OBSAH:	PŮDORYS PŘÍZEMÍ BARU - Návrh dispozice	
Petr Kovařík Lázeňská 8/12 Krnov – Pod Cvilínem 794 01 Krnov IČO.: 64621952 email: peta.kovarik@centrum.cz tel.: 777 115 859		
DATUM: 09/2016		ÚČEL: Stavební úpravy
ZAKÁZKA Č.:		MĚŘÍTKO: ČÍSLO VÝKRESU: 2.
1:100		