

SKLONOVÉ POMĚRY:




KÓTY NIVELETY:

KÓTY TERÉNU:

SROVNÁVACÍ ROVINA:


STANIČENÍ:

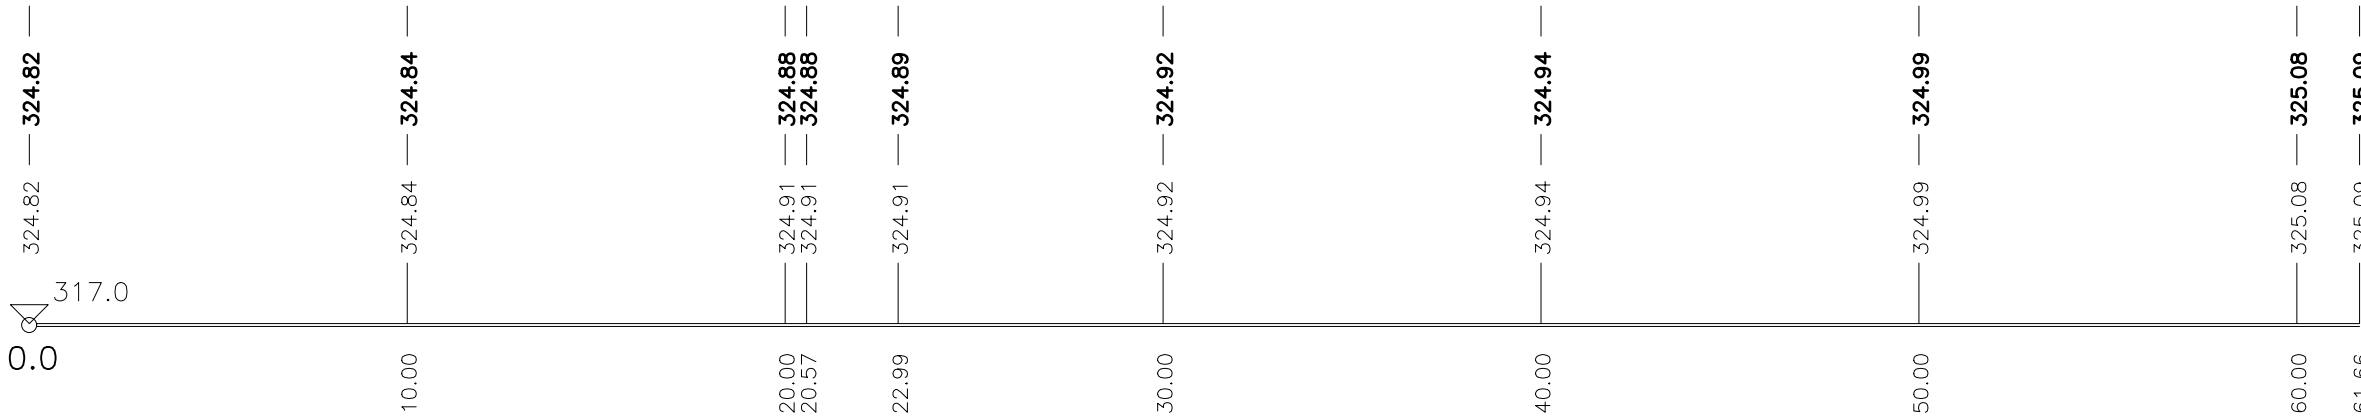

SMĚROVÉ POMĚRY:



Výškový systém: B.p.v.

PROJEKTANT		KONTROLA	ZODP.PROJEKTANT	 <div>LESPROJEKT KRNOV S. R. O.</div>	
M. Prokop		P. Guňka	P. Guňka		
INVESTOR: Město Krnov					
KRAJ: Moravskoslezský	MĚSTSKÝ (OB.) ÚŘAD: Krnov				
STAVBA:				FORMÁT	A3
Zastávka MHD a chodníky - ul. Partyzánů				DATUM	12/2016
				ZAKÁZKA ČÍSLO	13082
				STUPEŇ	DPPS
OBSAH: Podélný profil				MĚŘÍTKO : 1:200/100	ČÍSLO VÝKRESU: 101.2.2



LESPROJEKT KRNOV
s.r.o.
Revoluční 1138/76 794 02 KRNOV
Tel. 554 615 878 , Fax: 554 611 430



LESPROJEKT KRNOV
s.r.o.