



ÚZEMNÍ STUDIE KRNOV - CVILÍN - MARIÁNSKÉ POLE

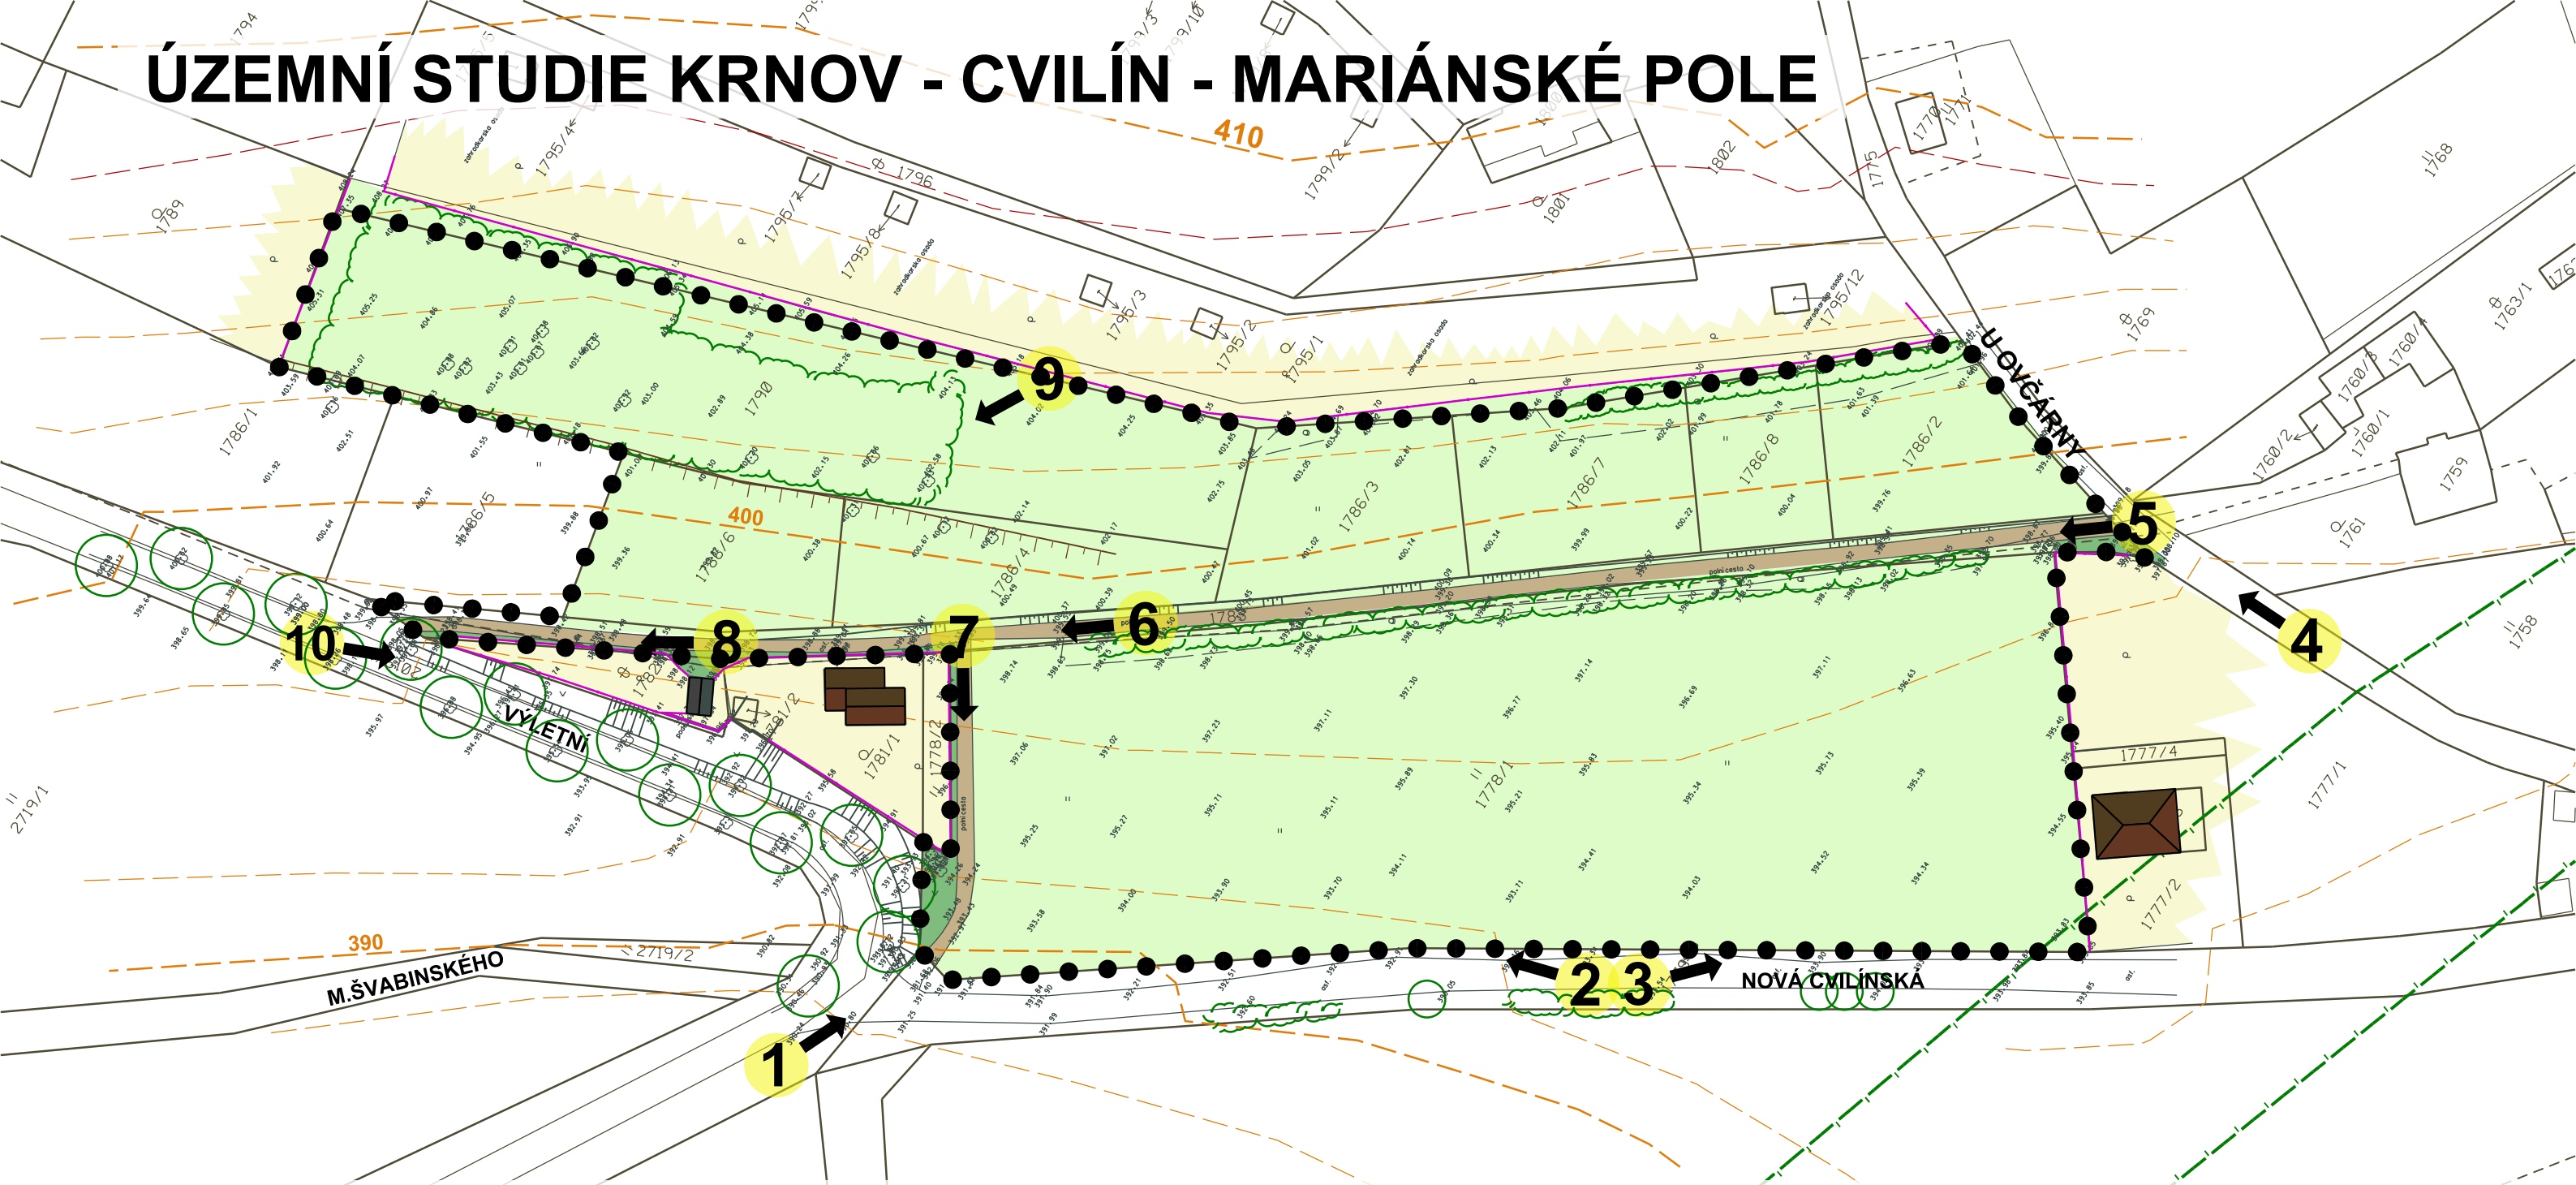

LEGENDA:

	HRANICE ŘEŠENÉHO ÚZEMÍ		ZEMĚDĚLSKÉ POZEMKY
	KATASTRÁLNÍ MAPA		ZAHRADY
	TECHNICKÁ MAPA - SKUTEČNÉ ZAMĚŘENÍ V TERÉNU		VEŘEJNÁ A DOPROVODNÁ ZELEŇ
	POLNÍ CESTY		STROMY A KEŘE
	RODINNÉ DOMY		OPLOCENÍ, ZDI
	GARÁŽE A HOSPODÁŘSKÉ OBJEKTY		STANOVIŠTĚ FOTOGRAFICKÝCH POHLEDŮ - VIZ VÝKRES 2a

BEZPEČNOSTNÍ PÁSMO
VYSOKOTLAKÉHO PLYNOVODU

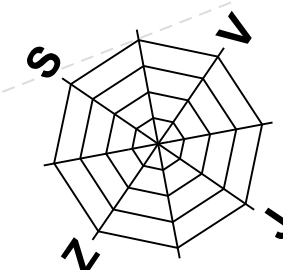

NÁZEV ZAKÁZKY: ÚZEMNÍ STUDIE KRNOV - CVILÍN - MARIÁNSKÉ POLE		
 Ateliér 2 ING.ARCH.JOSEF STARÝ ING.ARCH.EVA STARÁ HRABINSKÁ 10 737 01 ČESKÝ TĚŠÍN tel: 558 737 755 mob: 725 221 677 e-mail: atelier.s2@volny.cz, www.ateliers2.cz ■ URBANISMUS ■ ARCHITEKTURA ■ DESIGN ■	STUPEŇ / ČÁST DOKUMENTACE: ÚZEMNÍ STUDIE	Č.VÝKR. 2
	NÁZEV VÝKRESU: STÁVAJÍCÍ STAV ÚZEMÍ	MĚŘÍTKO 1:1000
OBJEDNATEL: MĚSTO KRNOV		DATUM 12 / 2011
PROJEKTANT: ING.ARCH.J.STARÝ, ING.ARCH.E.STARÁ		