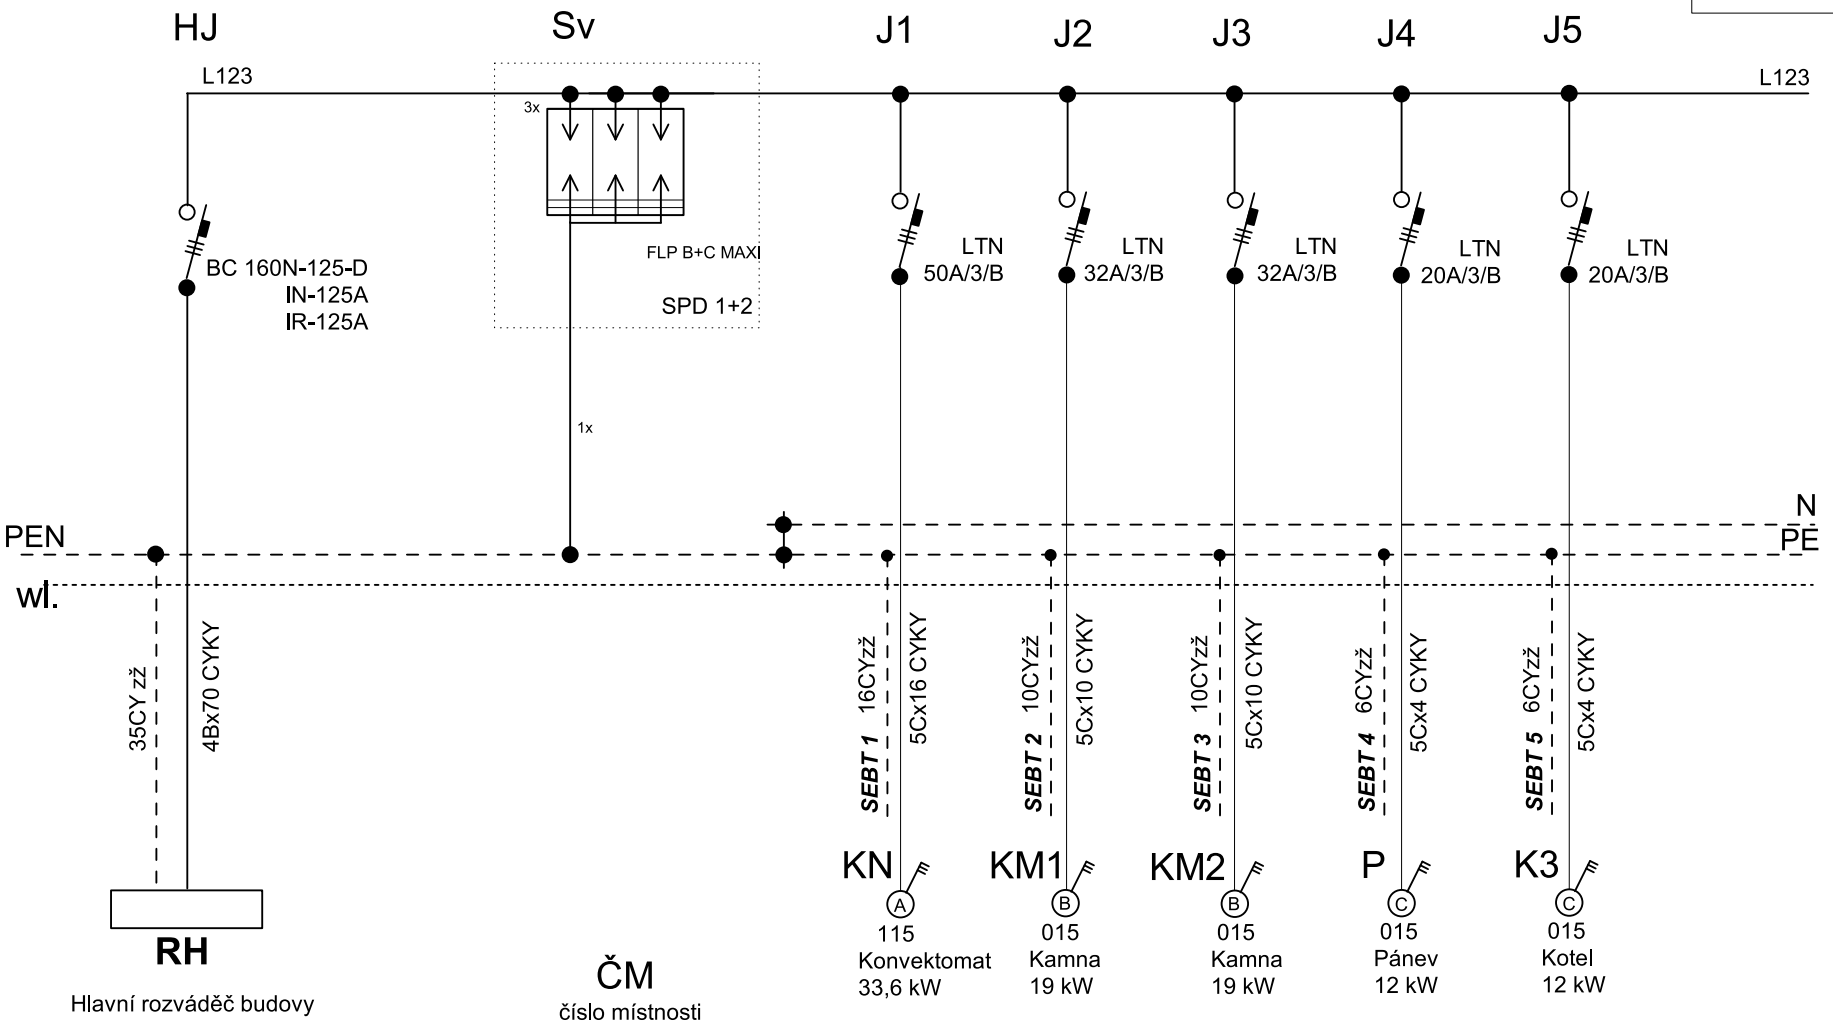

NAPÁJENÍ :	***3x240/400V + PE + N, 50Hz AC***
OCHRANA :	***automatické odpojení od zdoje TN-C, TN-S***

Zdeněk Frýdl, 793 93 Brantice 339		**IČO : 18101411**	FREL ELEKTRO ZDENĚK FRÝDL projekt - provedení - revize - obchod
Zodp.projektant:	**Vypracoval:**	**Kreslil:**	
Investor:	Město Krnov, Hlavní náměstí 1, 794 01 Krnov, IČ 00296139		**Č.zakázky:**
			Datum: 04/2017
Název akce:	Rekonstrukce elektroinstalace MŠ K. Čapka 12a, Krnov		**Měřítko:**
			Formát: A4
Výkres:	ELEKTROINSTALACE - Rozváděč R3 montážní schéma		**Č.výkr.:** **E5 01**