


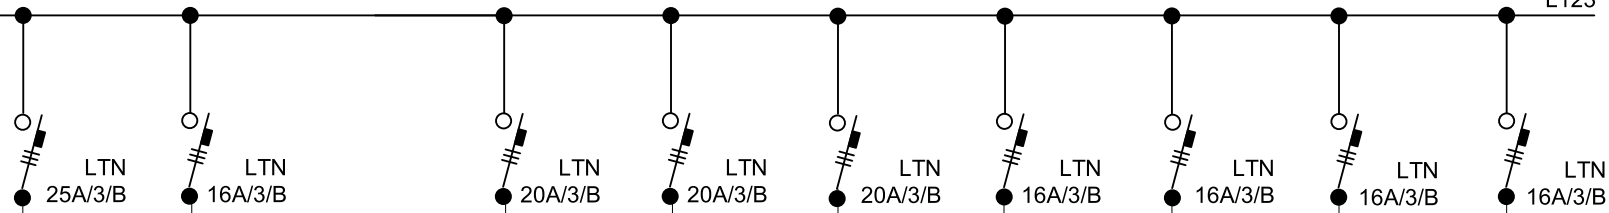


J6 J7 J8 J9 J10 J11 J12 J13 J14

L123



N PE

wl.

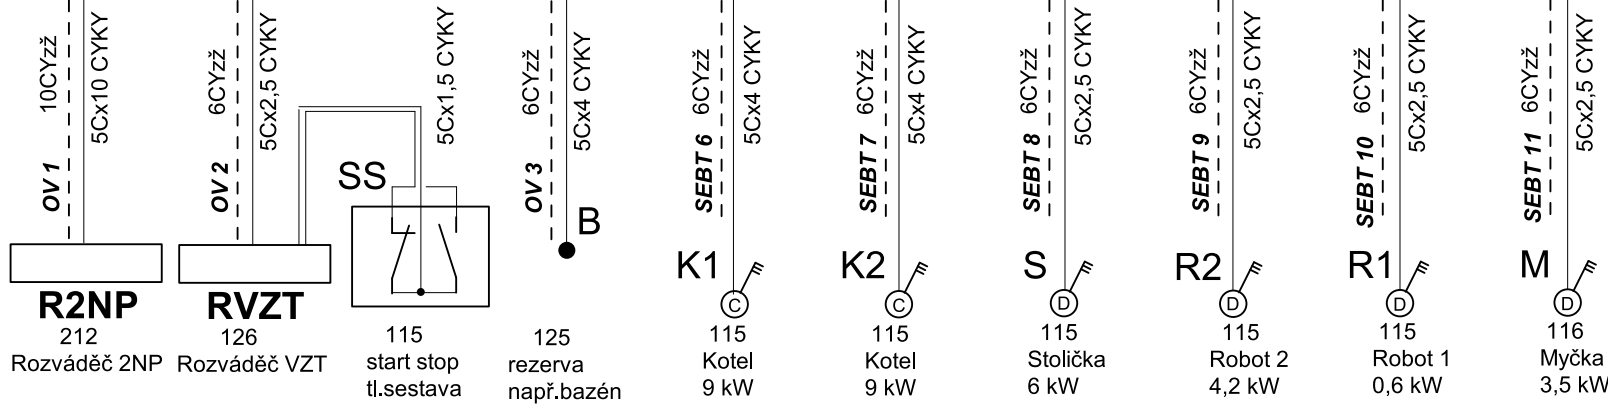

ČM  
číslo místnosti

NAPÁJENÍ :	3x240/400V + PE + N, 50Hz AC
OCHRANA :	automatické odpojení od zdroje TN-C, TN-S

Zdeněk Frýdl, 793 93 Brantice 339		IČO : 18101411	
Zodp.projektant:	Vypracoval:	Kreslil:	
Investor:		Č.zakázky:	
Město Krnov, Hlavní náměstí 1, 794 01 Krnov, IČ 00296139		Datum: 04/2017	
Název akce: Rekonstrukce elektroinstalace MŠ K. Čapka 12a, Krnov		Měřítko:	
Výkres: ELEKTROINSTALACE - Rozváděč R3 montážní schéma		Formát: A4	
		Č.výkr.: E5 02	

